



**E. PLANOS**

## E. PLANOS

- E.1. Itinerario accesible. Planta baja
- E.2. Itinerario general de visita. Planta baja
- E.3. Itinerario general de visita. Primera planta
- E.4. Demoliciones planta baja
- E.5. Demoliciones. Primera planta
- E.6. Saneamiento. Planta baja
- E.7. Detalle aseo
- E.8. Detalle sala de monjes M.0.2
- E.9. Detalle puerta iglesia M.0.3
- E.10. Detalle portada románica M.0.4
- E.11. Detalle hueco M.1.2
- E.12. Detalle hueco M.1.3
- E.13. Detalle hueco M.1.4
- E.14. Detalle hueco M.1.5
- E.15. Detalle hueco M.1.6
- E.16. Iluminación. Planta baja.
- E.17. Detalles iluminación iglesia
- E.18. Detalles luminaria identificativa.
- E.19. Señalética. Planta baja
- E.20. Señal S01 - Mapa
- E.21. Señal S01 - Mapa
- D.22. Señal S01 - Mapa
- E.23. Señal S02 - Prohibido coches
- E.24. Señal S02 - Prohibido coches
- E.25. Señal S03 - Totem panera
- E.26. Señal S03 - Totem panera
- E.27. Señal S04 - Horario
- E.28. Señal S05 - Totem normas
- E.29. Señal S05 - Totem normas
- E.30. Señal S06 - Totem iglesia
- E.31. Señal S06 - Totem iglesia
- E.32. Señal S07 - Totem claustro segundo
- E.33. Señal S07 - Totem claustro segundo
- E.34. Señal S08 - Totem claustro primero
- E.35. Señal S08 - Totem claustro primero
- E.36. Señal S09 – Aseos
- E.37. Señal S10 – Anti impacto
- E.38. Señal S11 - Posters

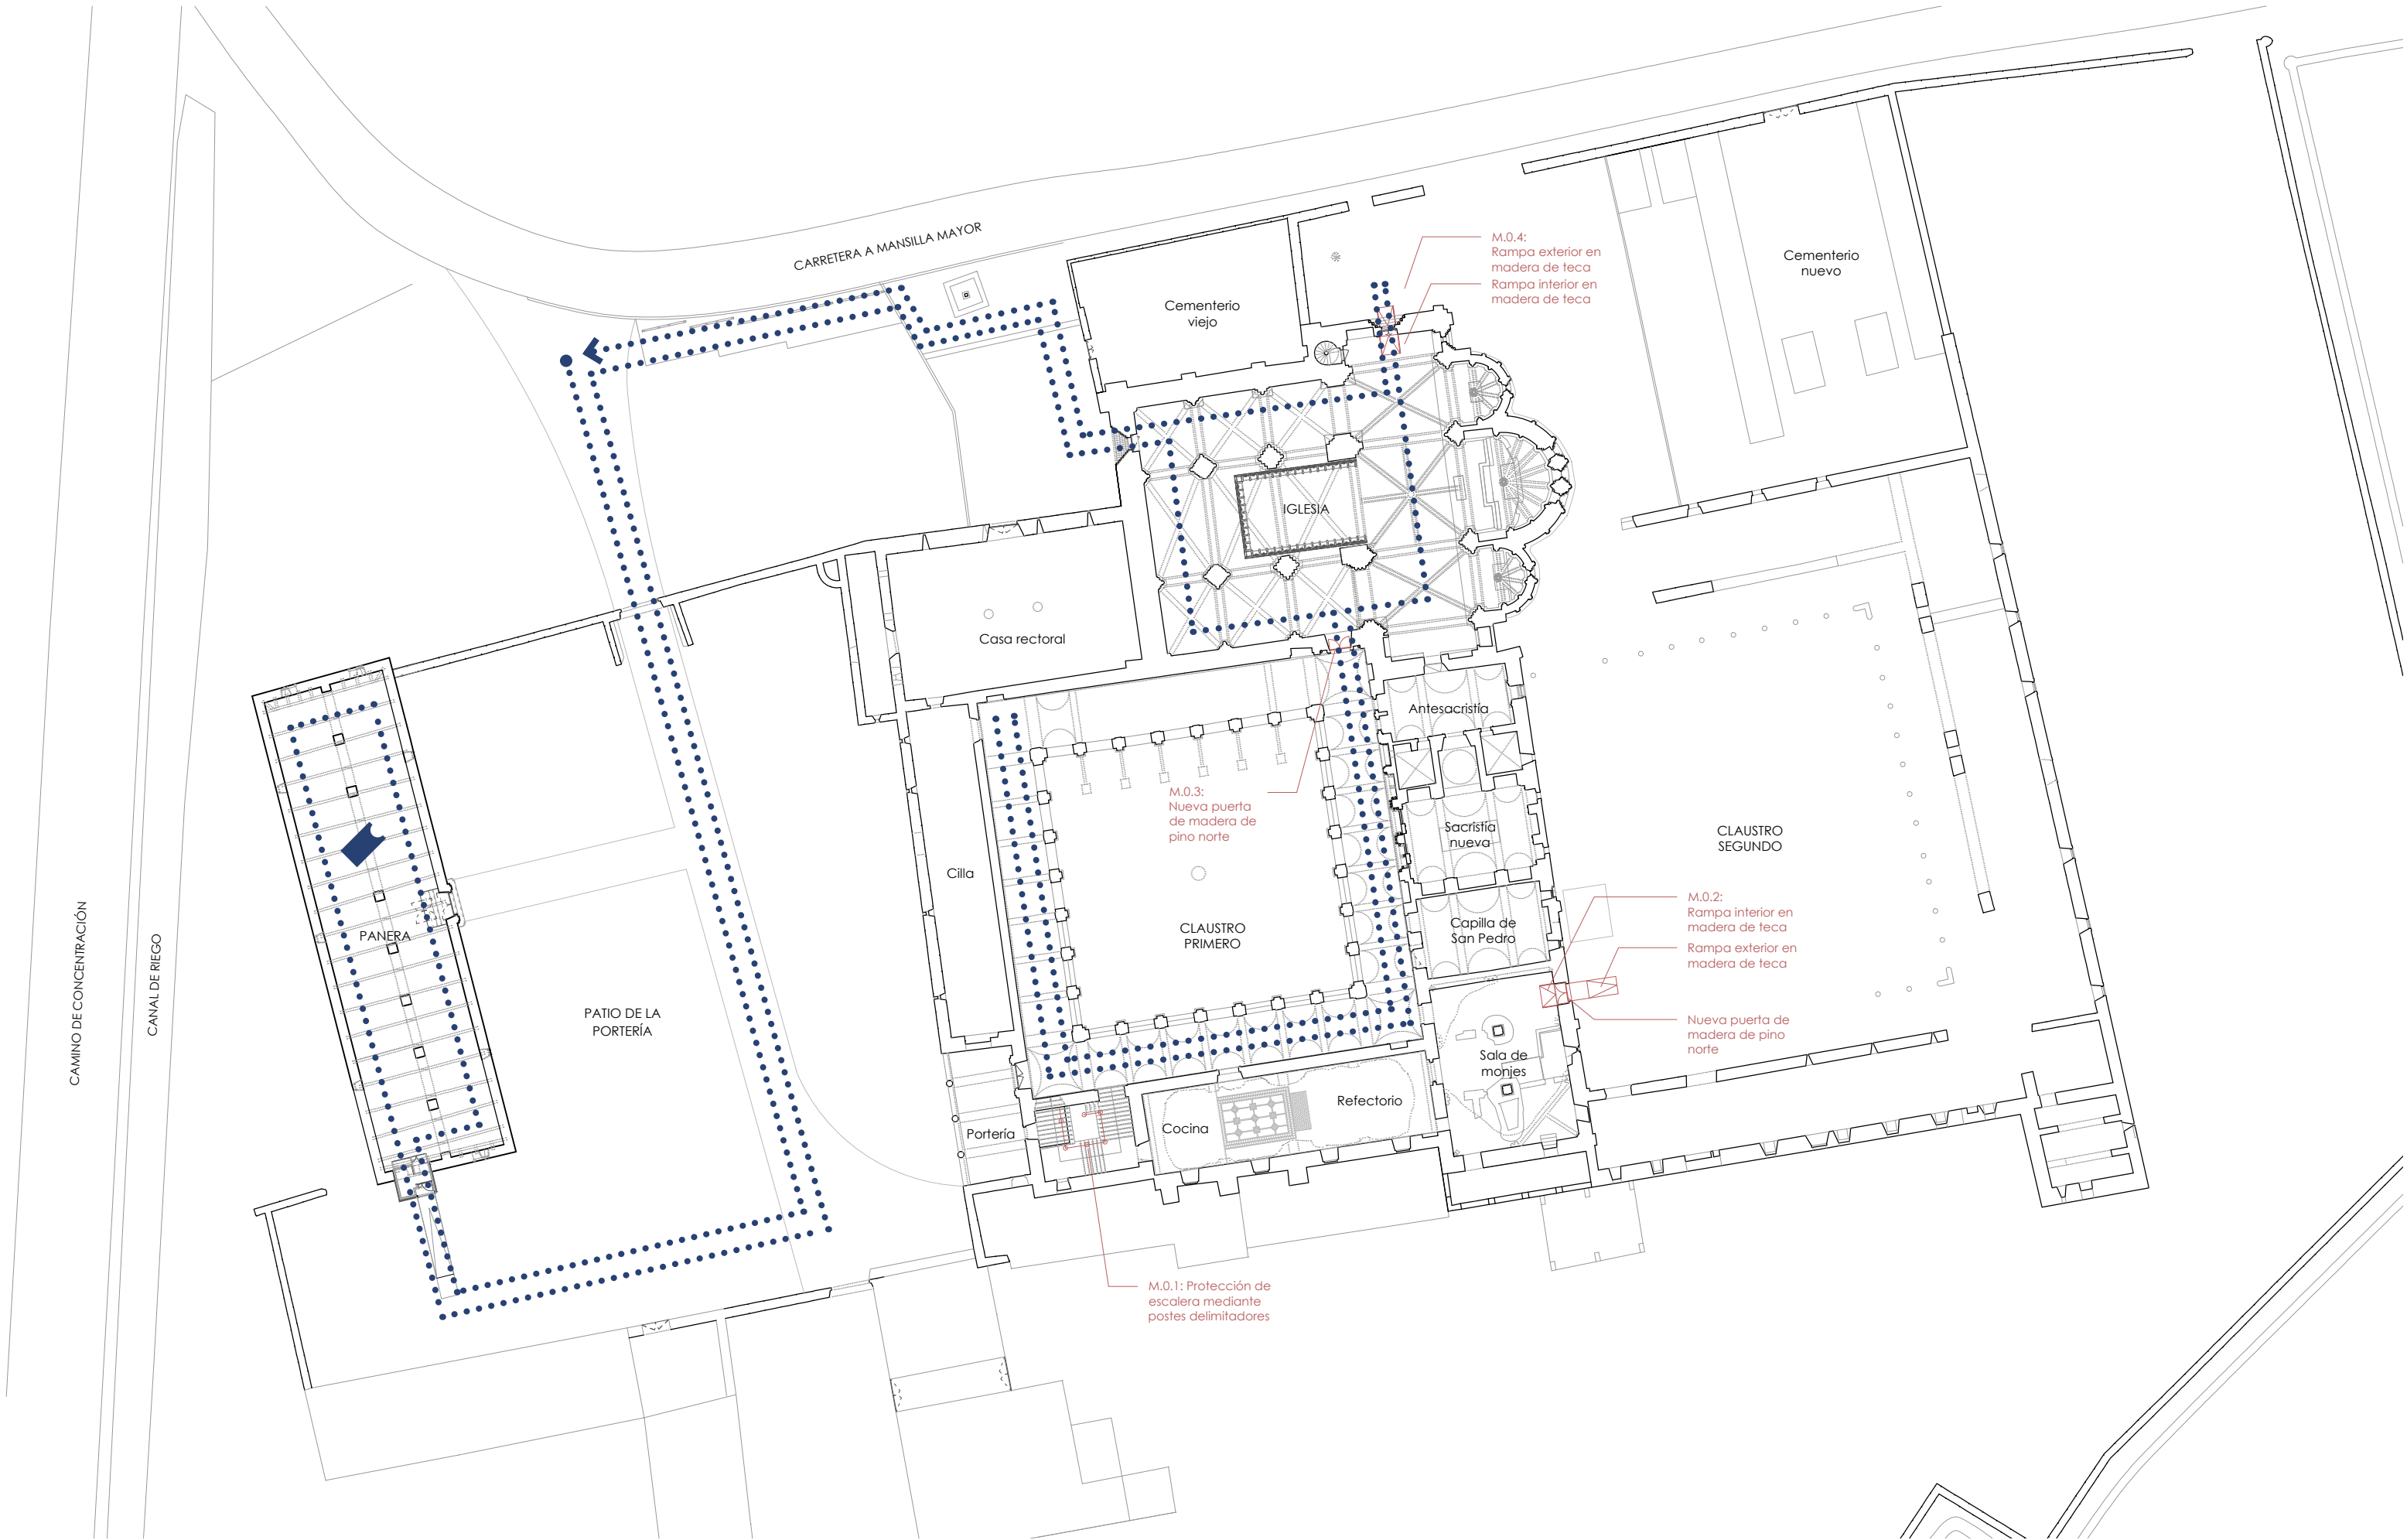


<b>-Promotor-</b> Ayuntamiento de Mansilla Mayor Plaza Ayuntamiento 2 24217 Mansilla Mayor, León	<b>-Proyecto-</b> SANDOVAL ¡RESPIRA! Proyecto de adecuación de las infraestructuras turísticas del Monasterio de Santa María de Sandoval	<b>-Arquitecta-</b> Sofía de Pablo Domínguez Bravo Murillo 297, portal 11 28020 Madrid	<b>-Plano-</b> Itinerario accesible. Planta baja	<b>-Escala-</b> 1/500 <div>0 1 5 10 15 20 25 m</div> <div>N</div>	<b>-Fecha-</b> Noviembre 2018	E.1
---	---	---	---	---	----------------------------------	-----

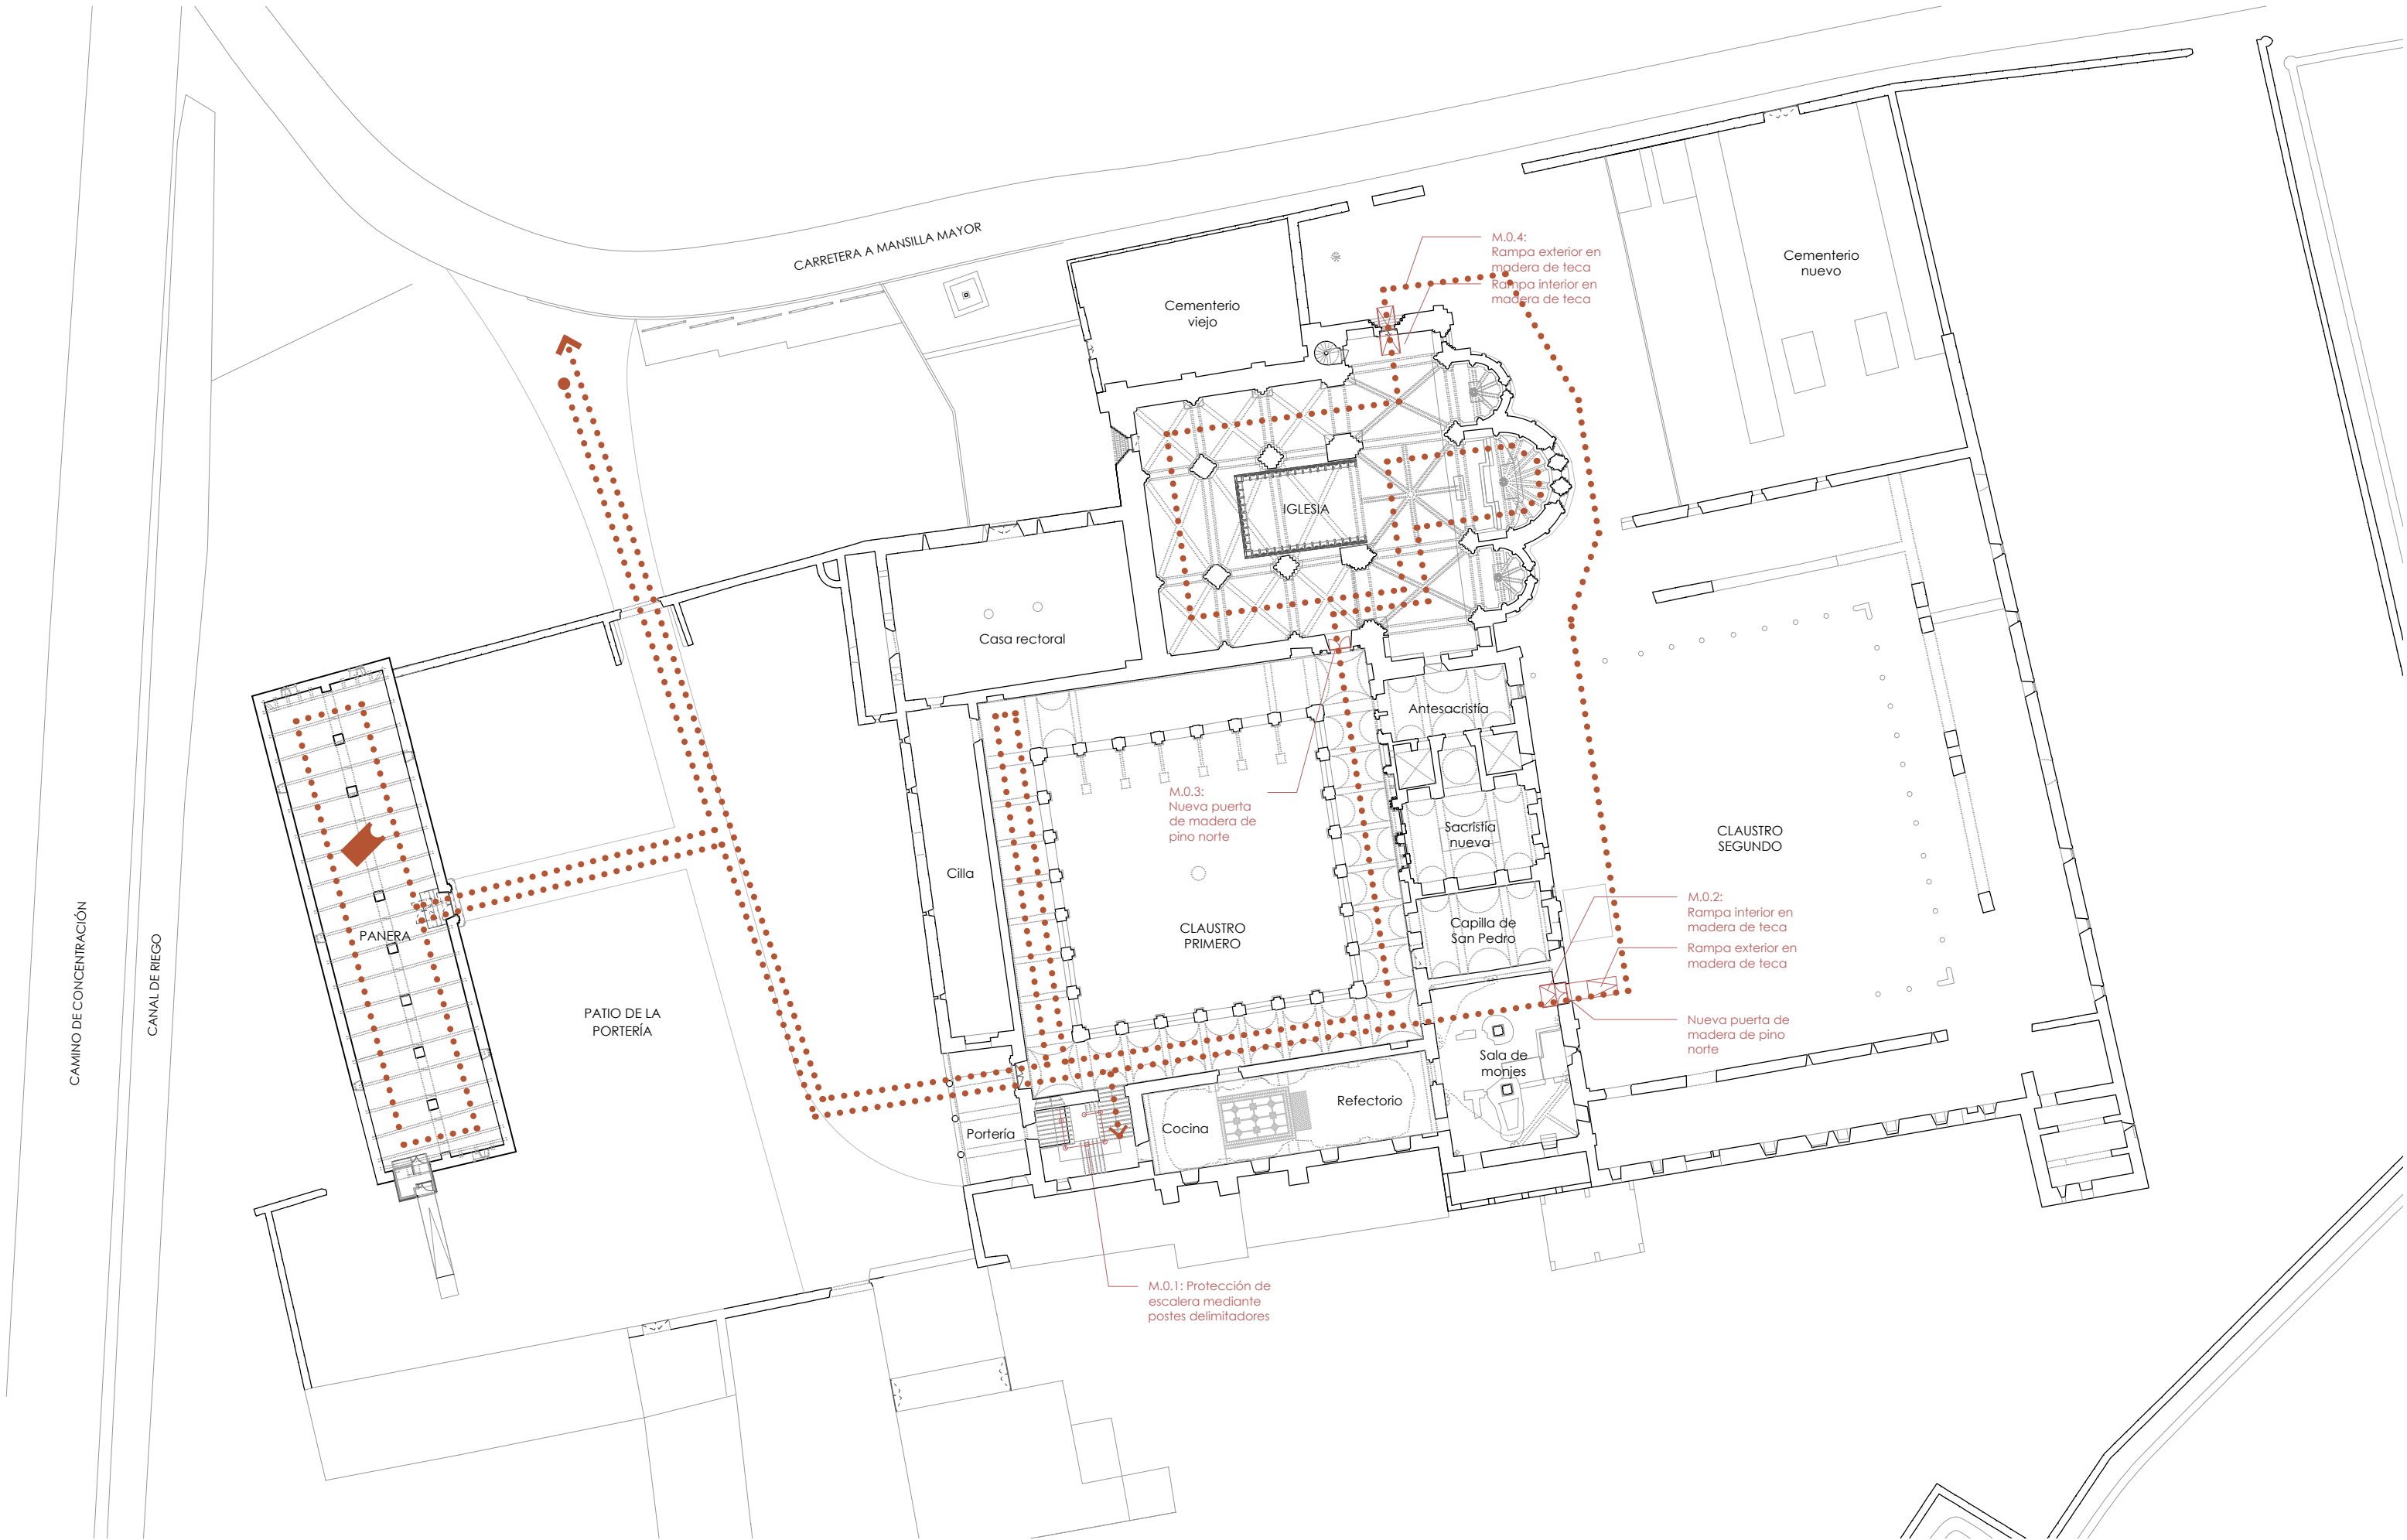


<b>-Promotor-</b> Ayuntamiento de Mansilla Mayor Plaza Ayuntamiento 2 24217 Mansilla Mayor, León	<b>-Proyecto-</b> SANDOVAL ¡RESPIRA! Proyecto de adecuación de las infraestructuras turísticas del Monasterio de Santa María de Sandoval	<b>-Arquitecta-</b> Sofía de Pablo Domínguez Bravo Murillo 297, portal 11 28020 Madrid	<b>-Plano-</b> Itinerario general de visita. Planta baja	<b>-Escala-</b> 1/500 <div>0 1 5 10 15 20 25 m</div> <div>N</div>	<b>-Fecha-</b> Noviembre 2018	E.2
---	---	---	---	---	----------------------------------	-----




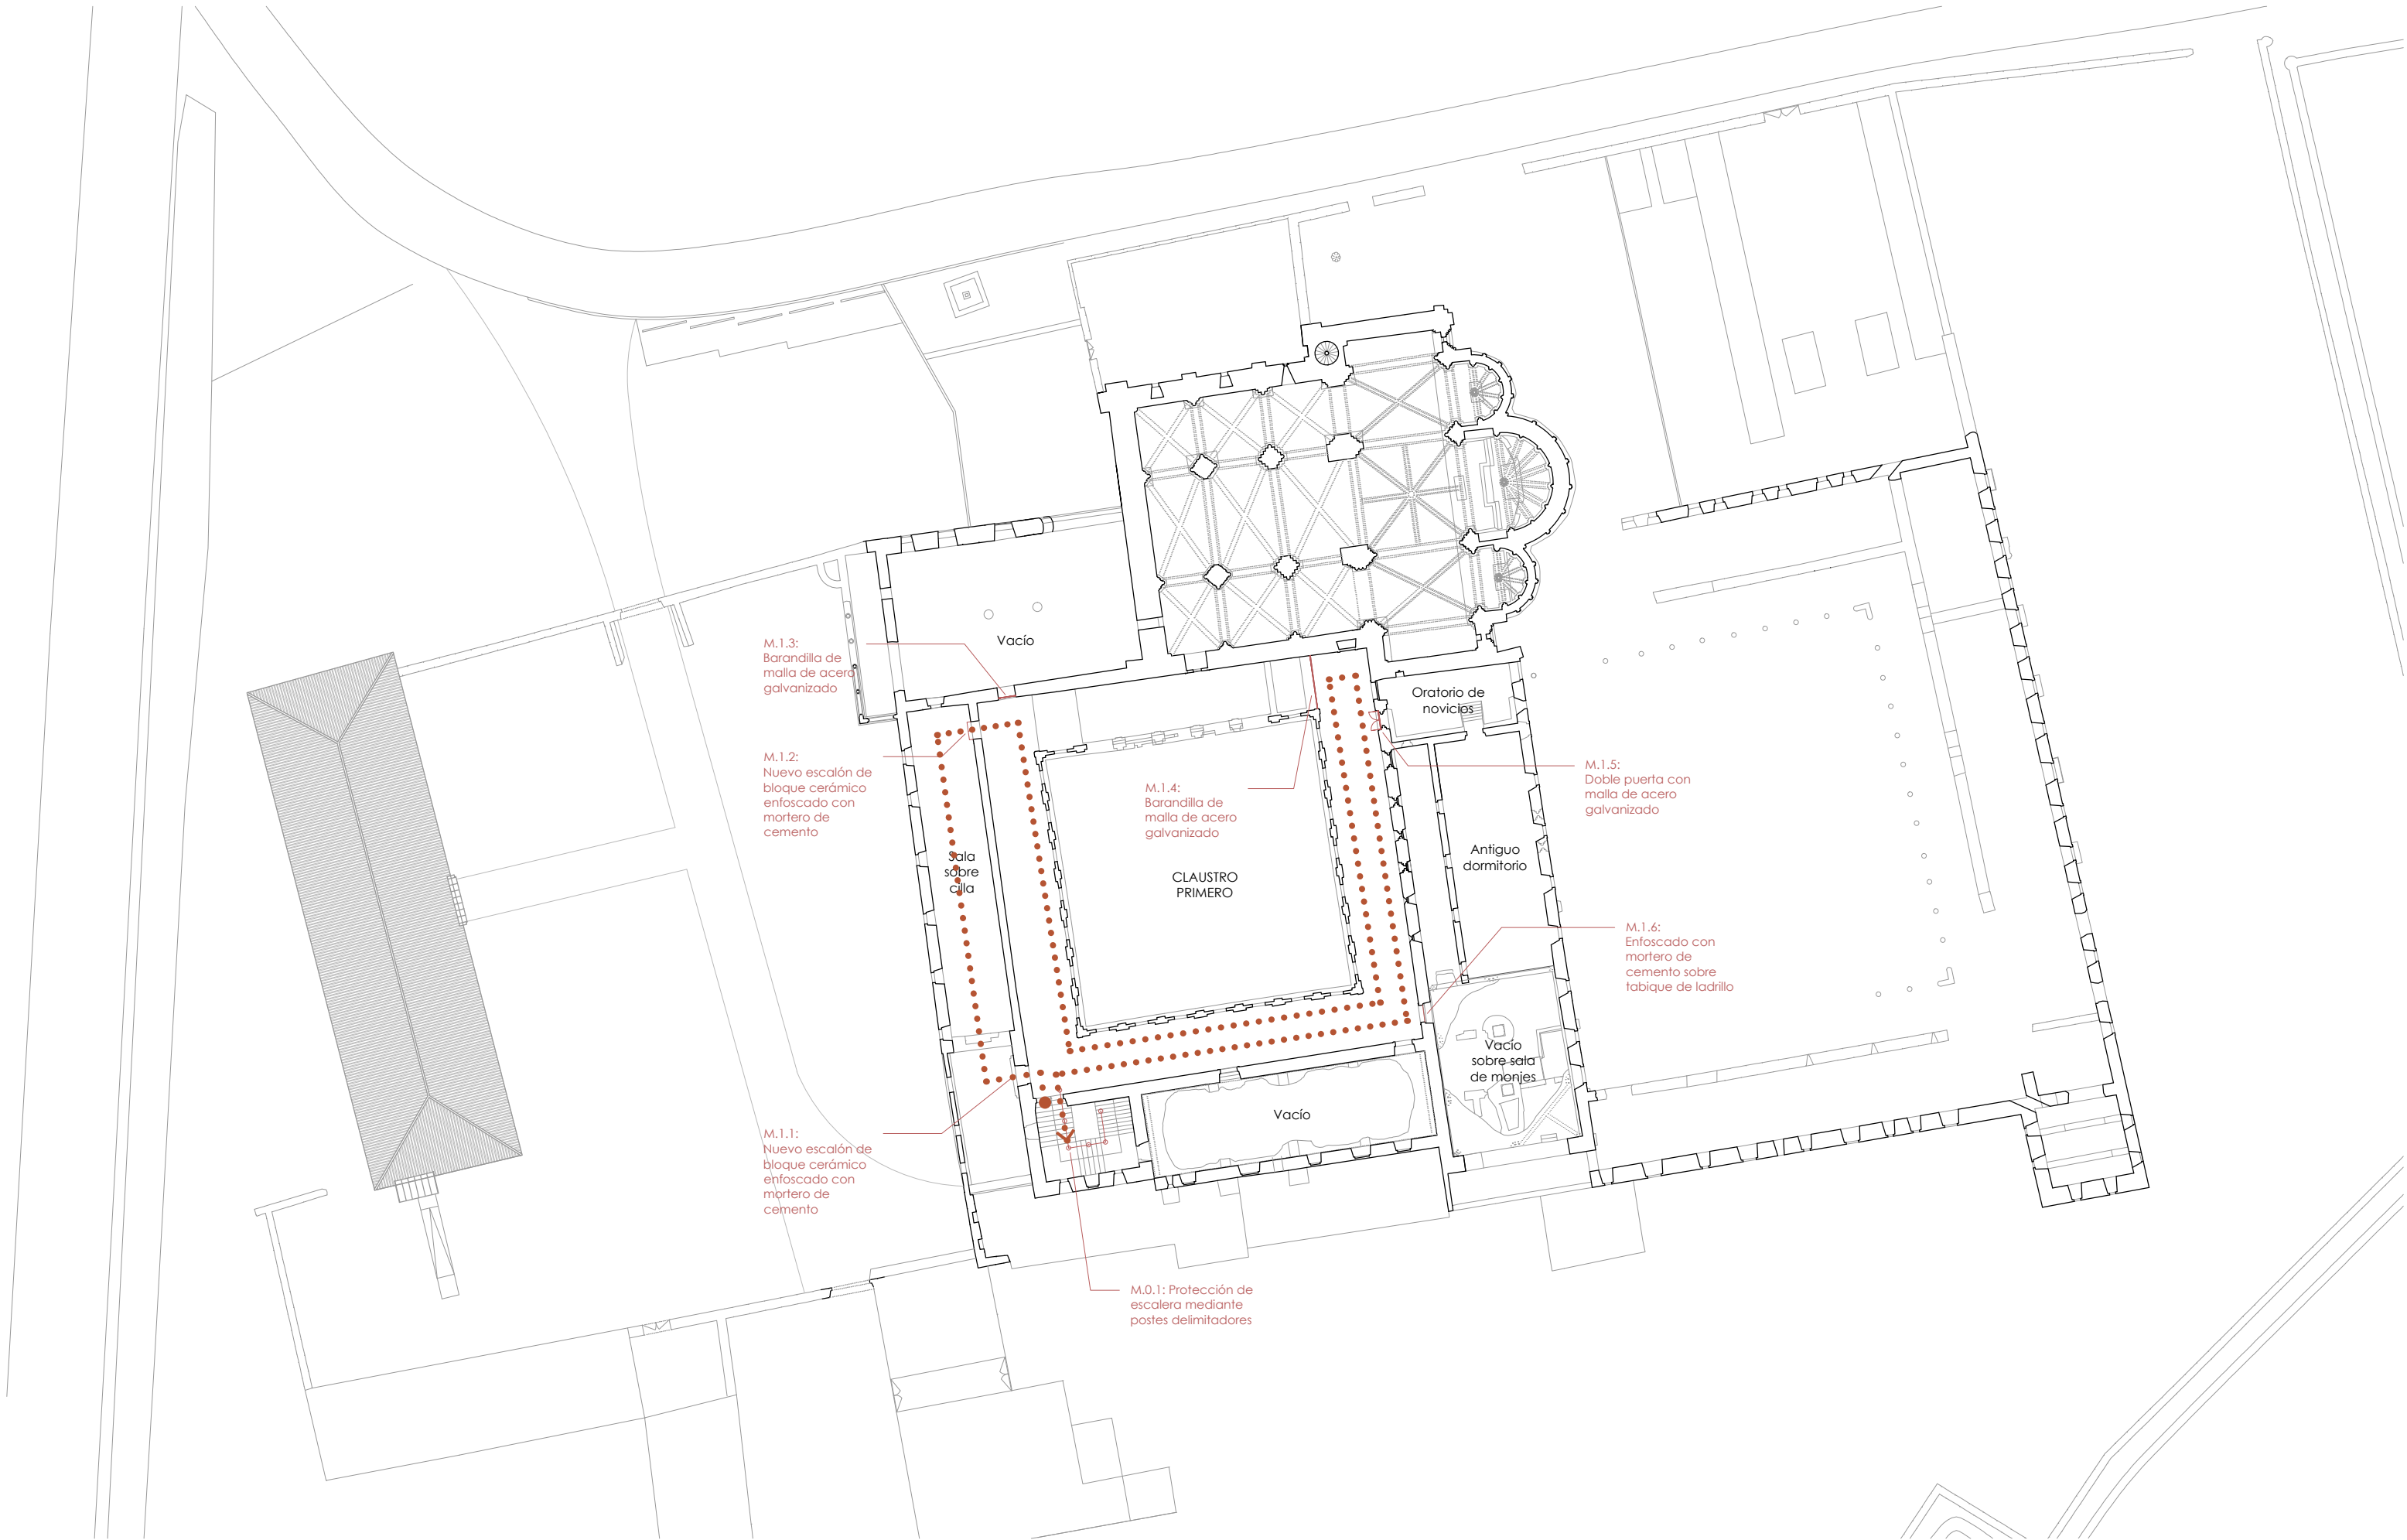

<b>-Promotor-</b> Ayuntamiento de Mansilla Mayor Plaza Ayuntamiento 2 24217 Mansilla Mayor, León	<b>-Proyecto-</b> SANDOVAL ¡RESPIRA! Proyecto de adecuación de las infraestructuras turísticas del Monasterio de Santa María de Sandoval	<b>-Arquitecta-</b> Sofía de Pablo Domínguez Bravo Murillo 297, portal 11 28020 Madrid	<b>-Plano-</b> Itinerario general de visita. Primera planta	<b>-Escala-</b> 1/500 0 1 5 10 15 20 25 m	<b>-Fecha-</b> Noviembre 2018	E.3
---	---	---	--	---	----------------------------------	-----

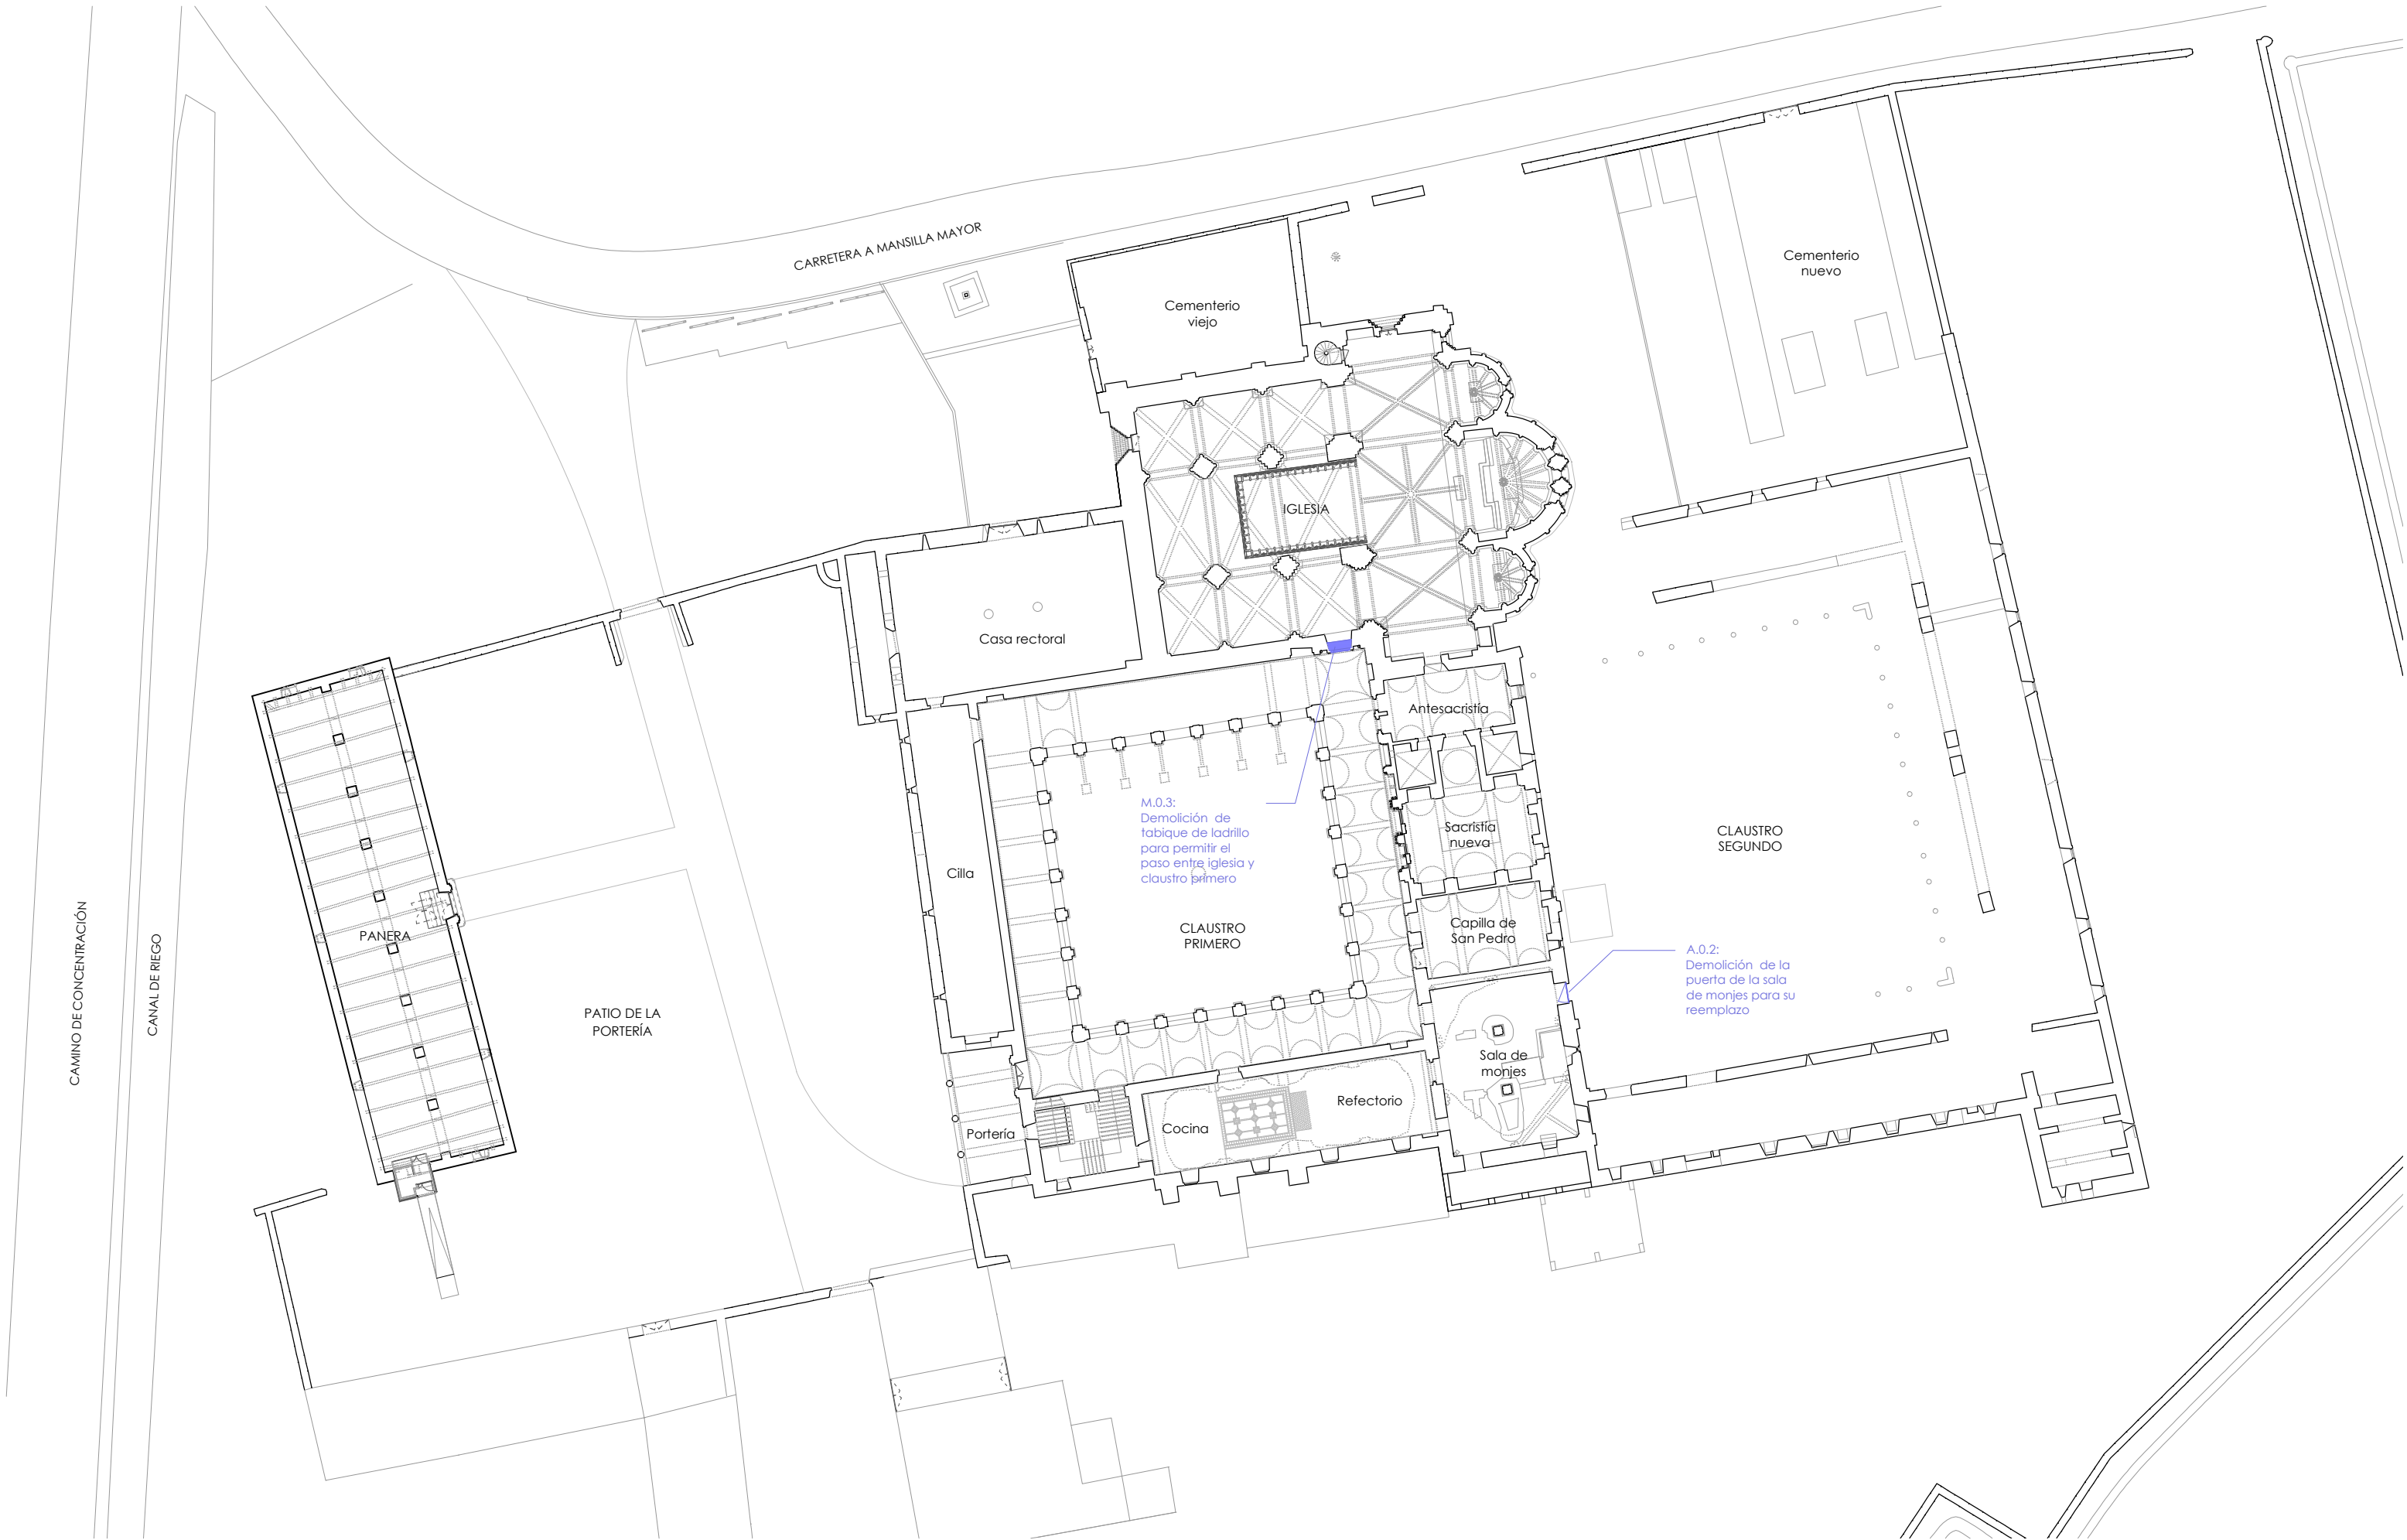


<b>-Promotor-</b> Ayuntamiento de Mansilla Mayor Plaza Ayuntamiento 2 24217 Mansilla Mayor, León	<b>-Proyecto-</b> SANDOVAL ¡RESPIRA! Proyecto de adecuación de las infraestructuras turísticas del Monasterio de Santa María de Sandoval	<b>-Arquitecta-</b> Sofía de Pablo Domínguez Bravo Murillo 297, portal 11 28020 Madrid	<b>-Plano-</b> Demoliciones. Planta baja	<b>-Escala-</b> 1/500 <div>0 1 5 10 15 20 25 m</div> <div>N</div>	<b>-Fecha-</b> Noviembre 2018	E.4
---	---	---	---	---	----------------------------------	-----

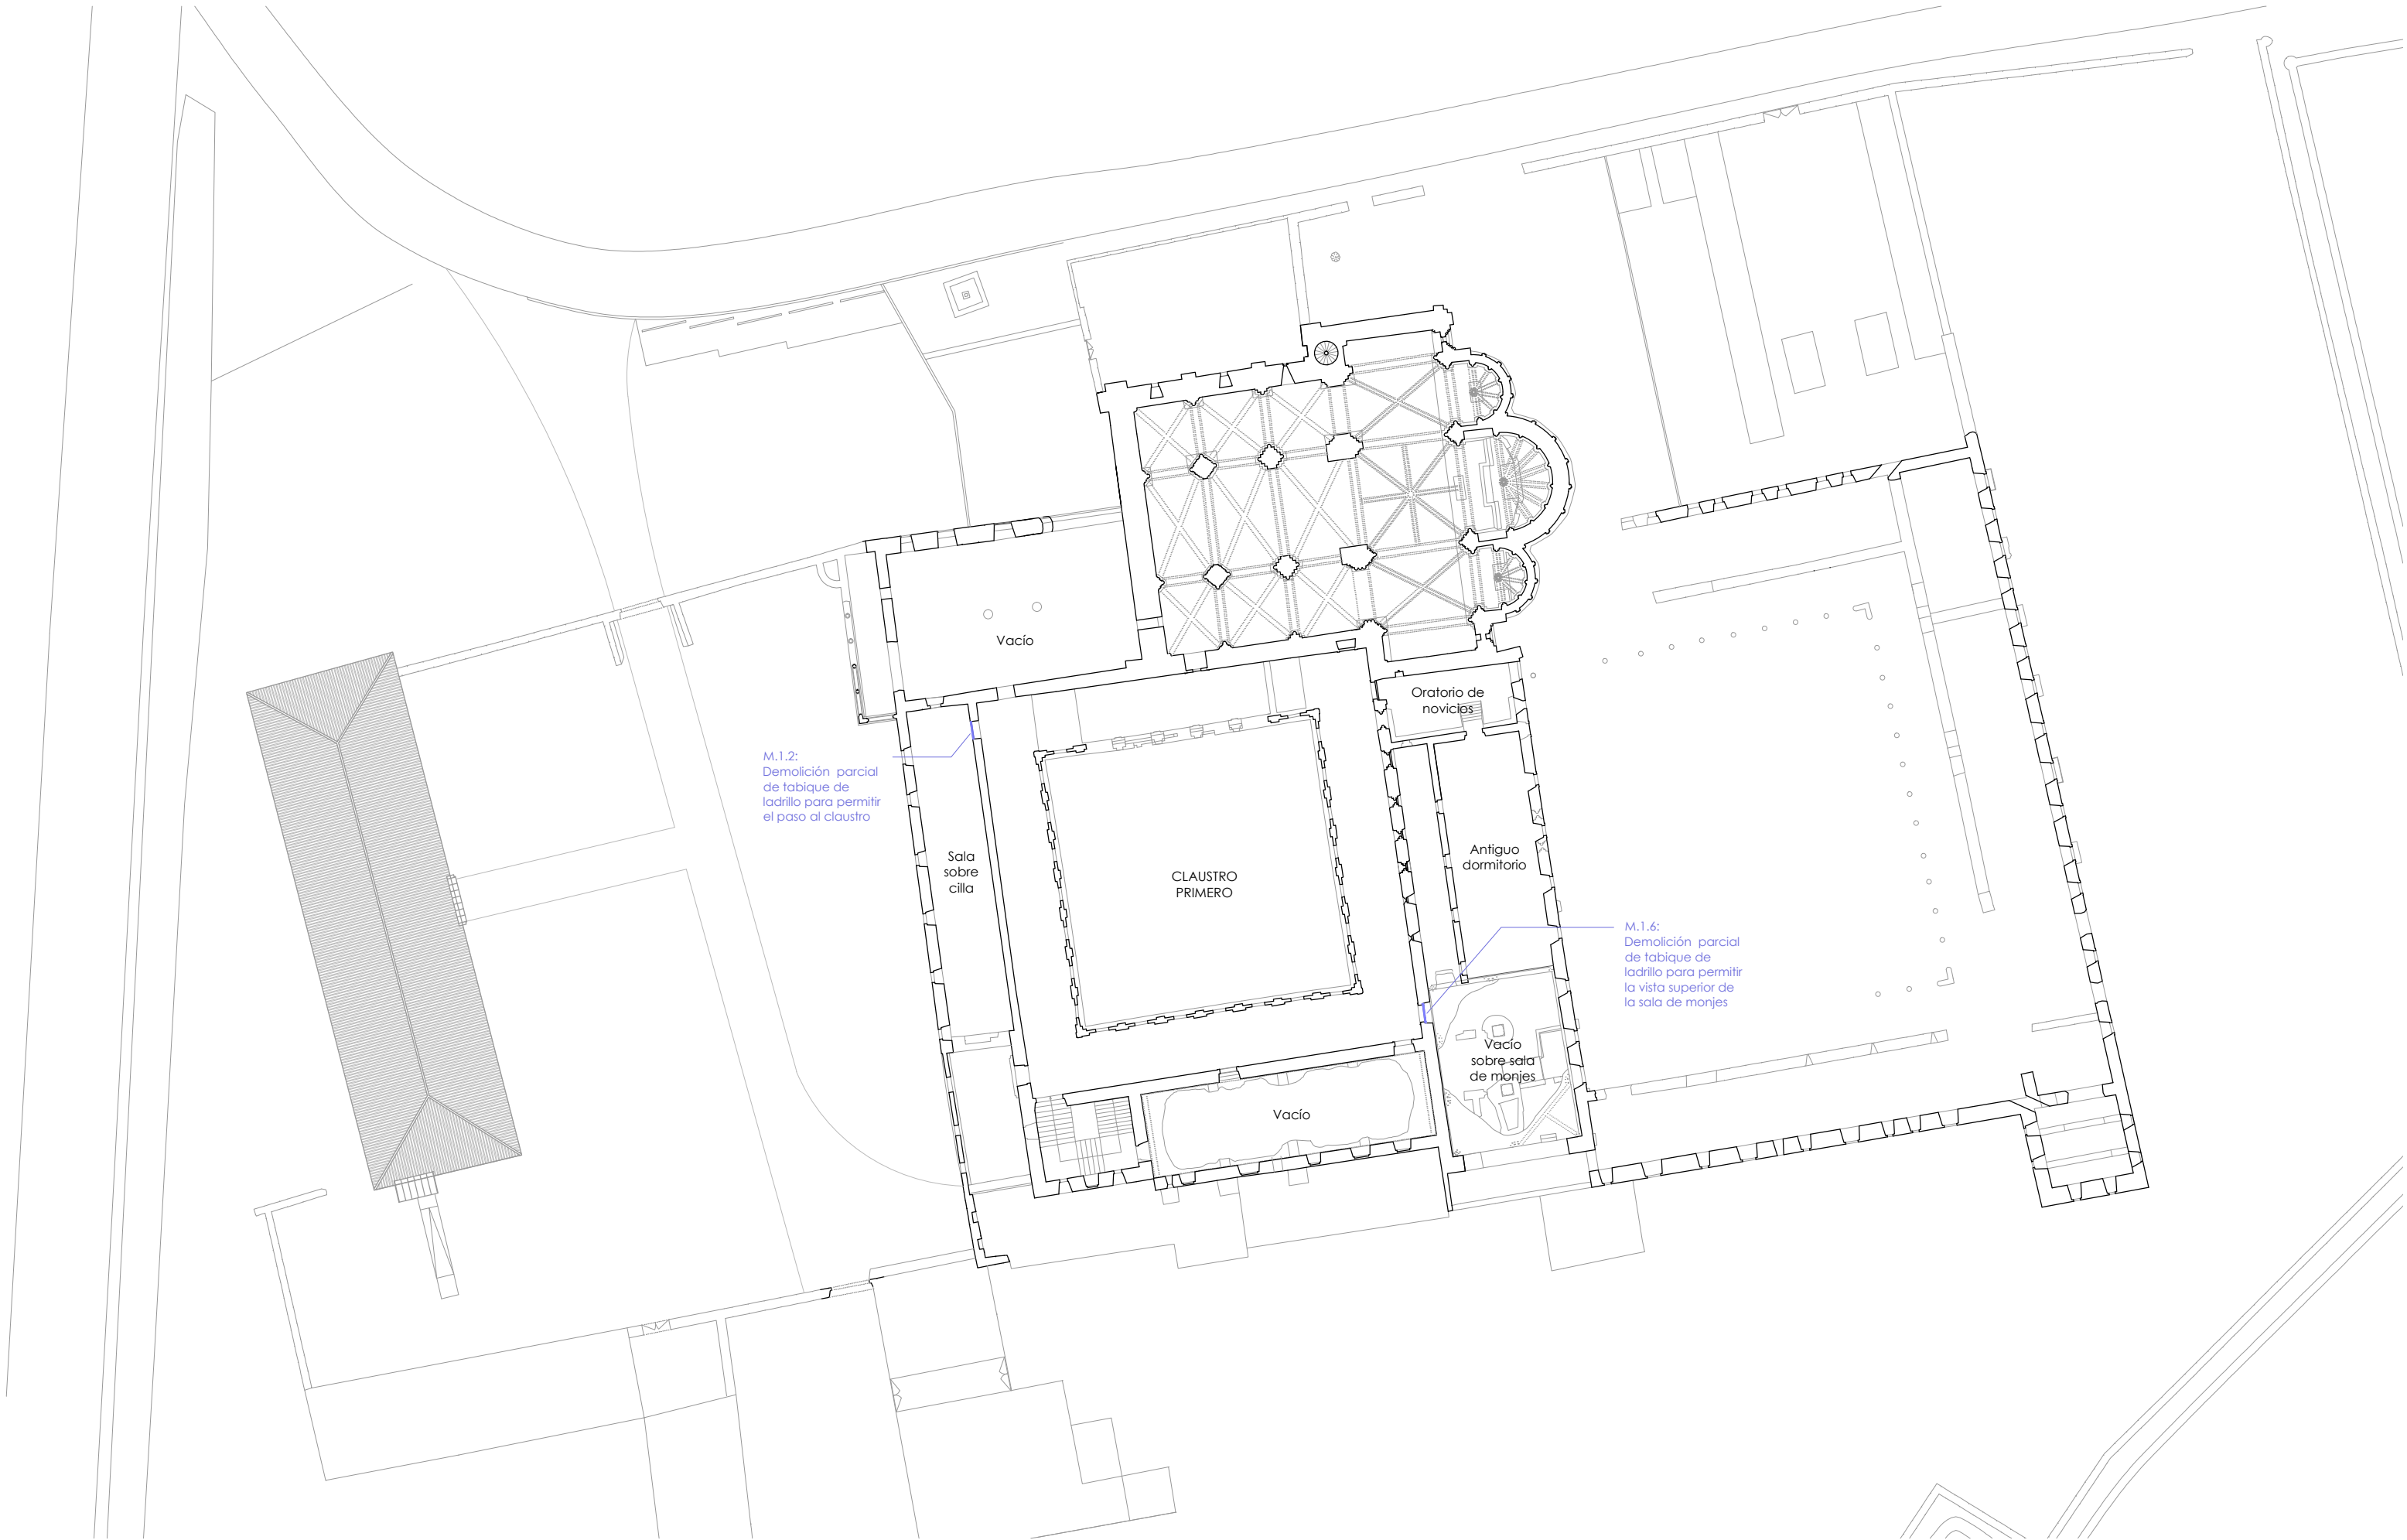


<b>-Promotor-</b> Ayuntamiento de Mansilla Mayor Plaza Ayuntamiento 2 24217 Mansilla Mayor, León	<b>-Proyecto-</b> SANDOVAL ¡RESPIRA! Proyecto de adecuación de las infraestructuras turísticas del Monasterio de Santa María de Sandoval	<b>-Arquitecta-</b> Sofía de Pablo Domínguez Bravo Murillo 297, portal 11 28020 Madrid	<b>-Plano-</b> Demoliciones. Primera planta	<b>-Escala-</b> 1/500 <div>0 1 5 10 15 20 25 m</div> <div>N</div>	<b>-Fecha-</b> Noviembre 2018	E.5
---	---	---	--	---	----------------------------------	-----



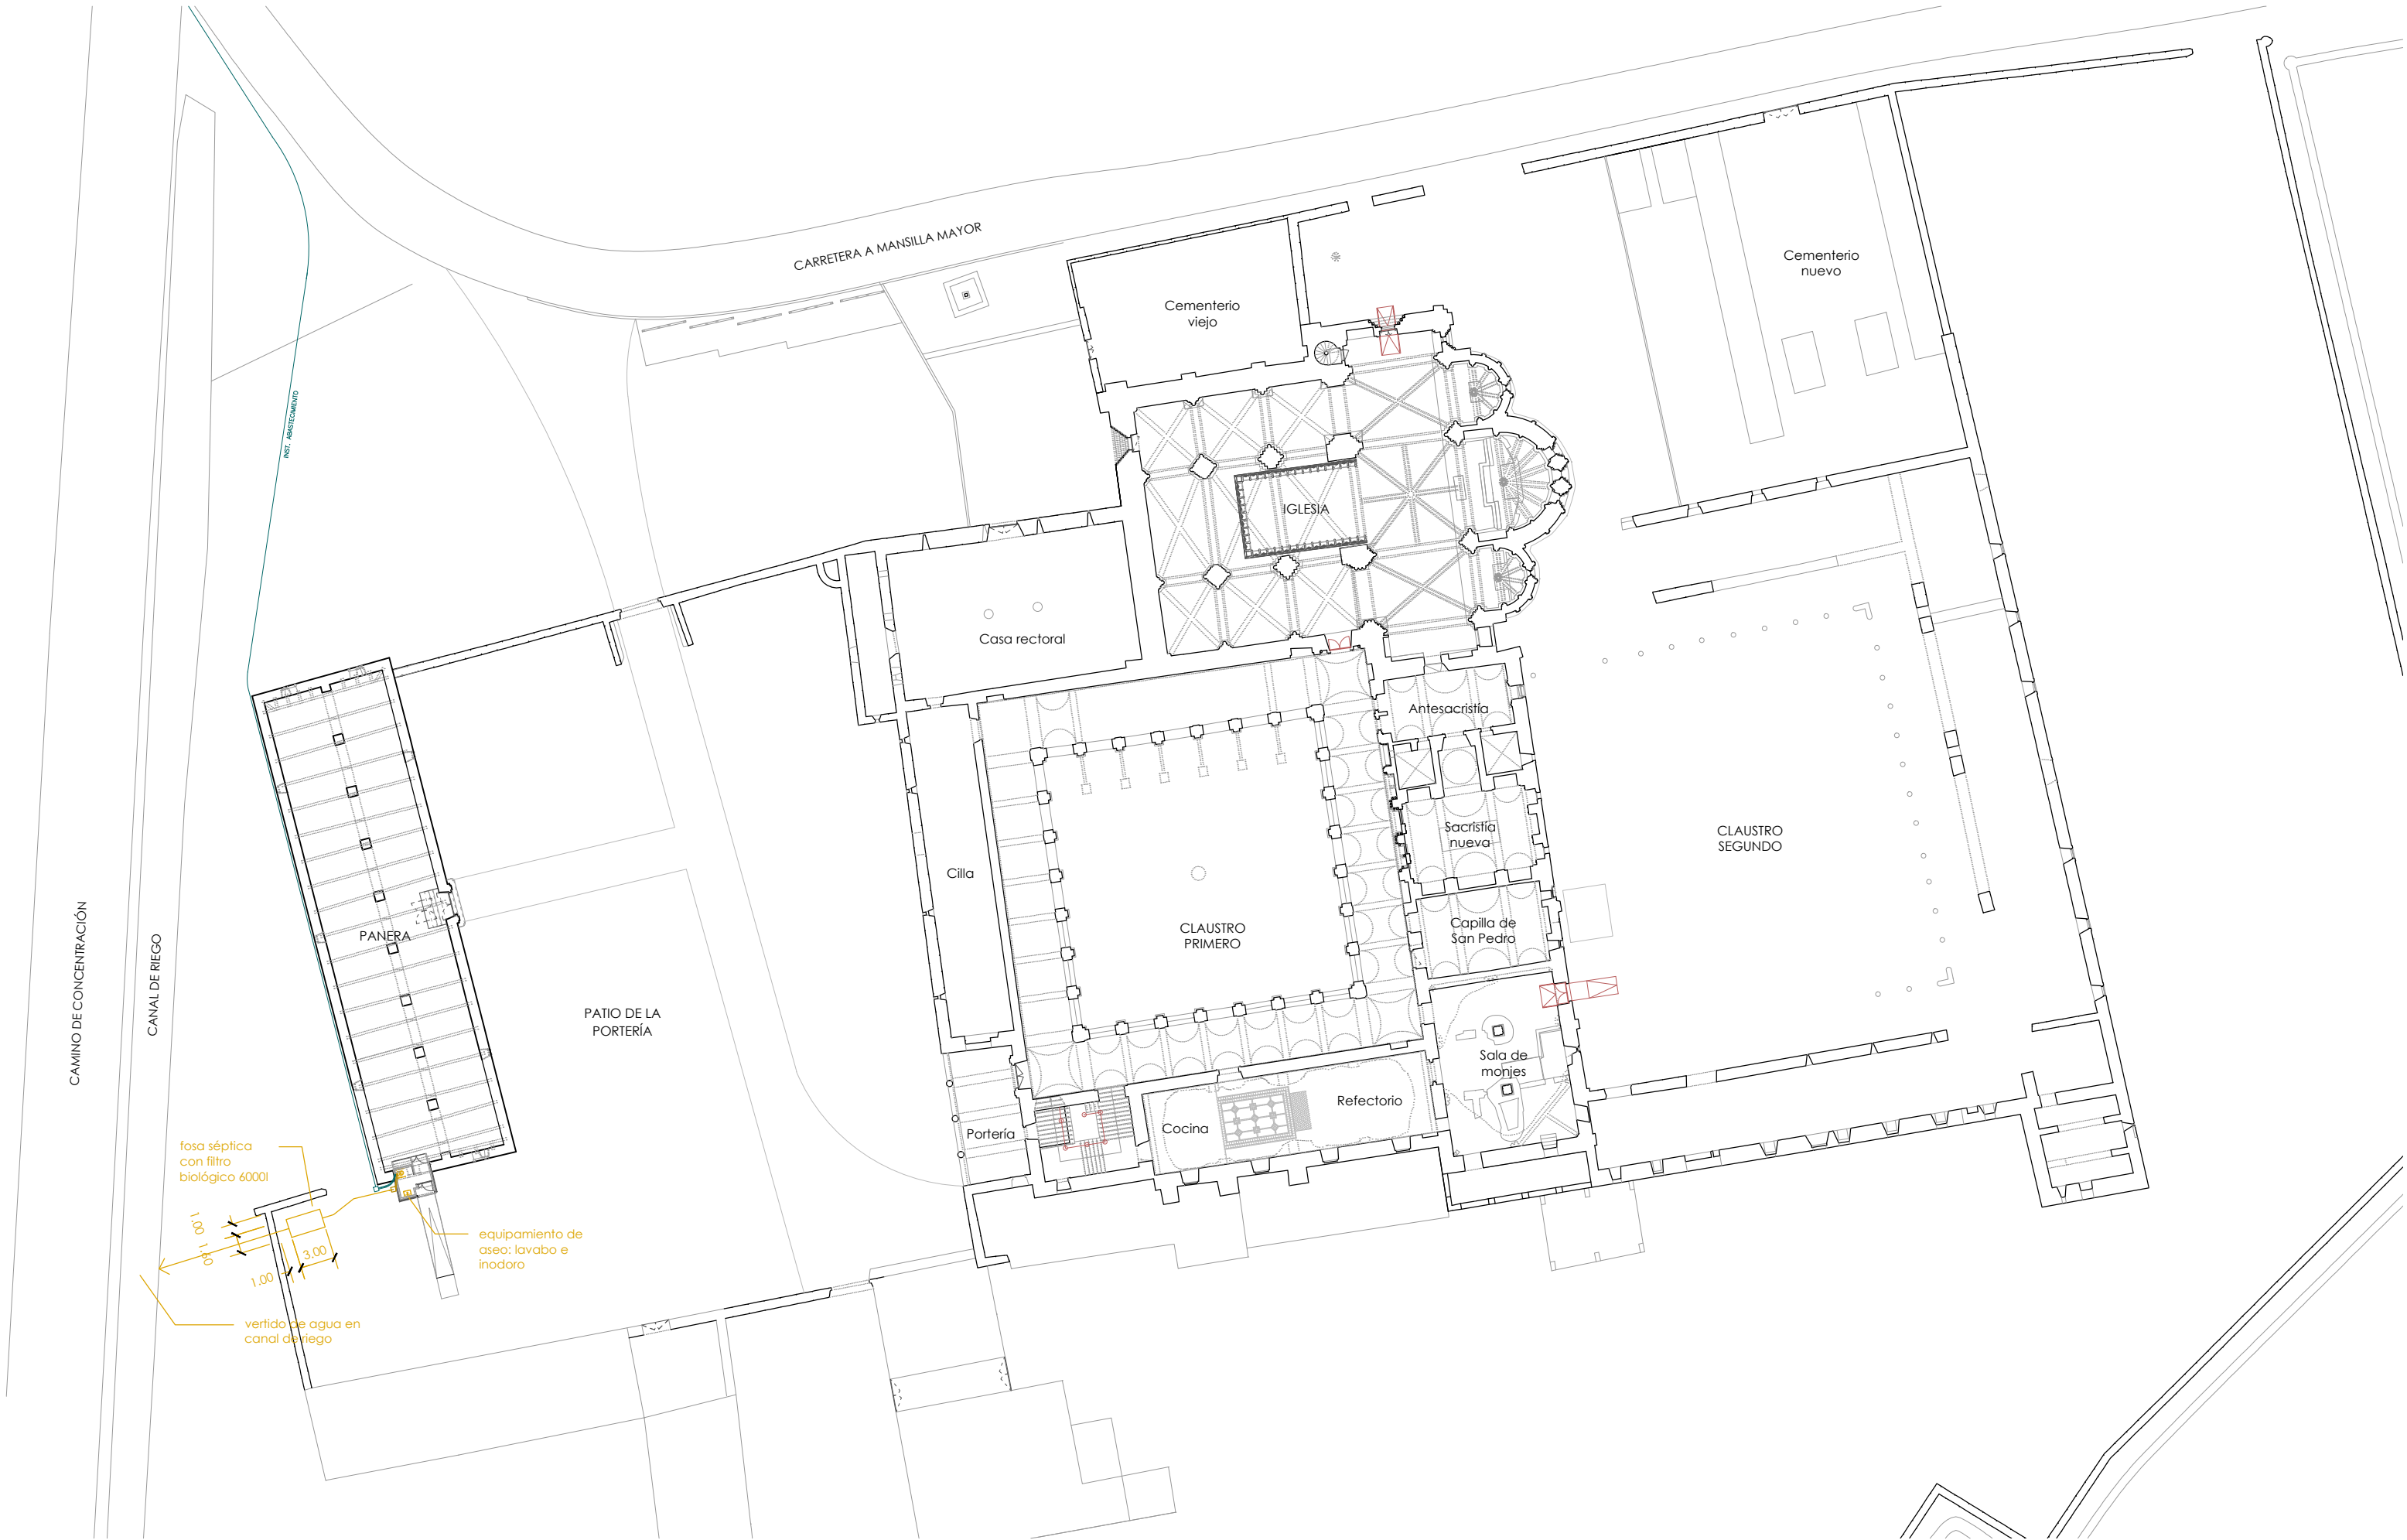


<b>-Promotor-</b> Ayuntamiento de Mansilla Mayor Plaza Ayuntamiento 2 24217 Mansilla Mayor, León	<b>-Proyecto-</b> SANDOVAL ¡RESPIRA! Proyecto de adecuación de las infraestructuras turísticas del Monasterio de Santa María de Sandoval	<b>-Arquitecta-</b> Sofía de Pablo Domínguez Bravo Murillo 297, portal 11 28020 Madrid	<b>-Plano-</b> Saneamiento. Planta baja	<b>-Escala-</b> 1/500 <div><div>0</div><div>1</div><div>5</div><div>10</div><div>15</div><div>20</div><div>25 m</div></div> <div>N</div>	<b>-Fecha-</b> Noviembre 2018	E.6
---	---	---	--	--	----------------------------------	-----




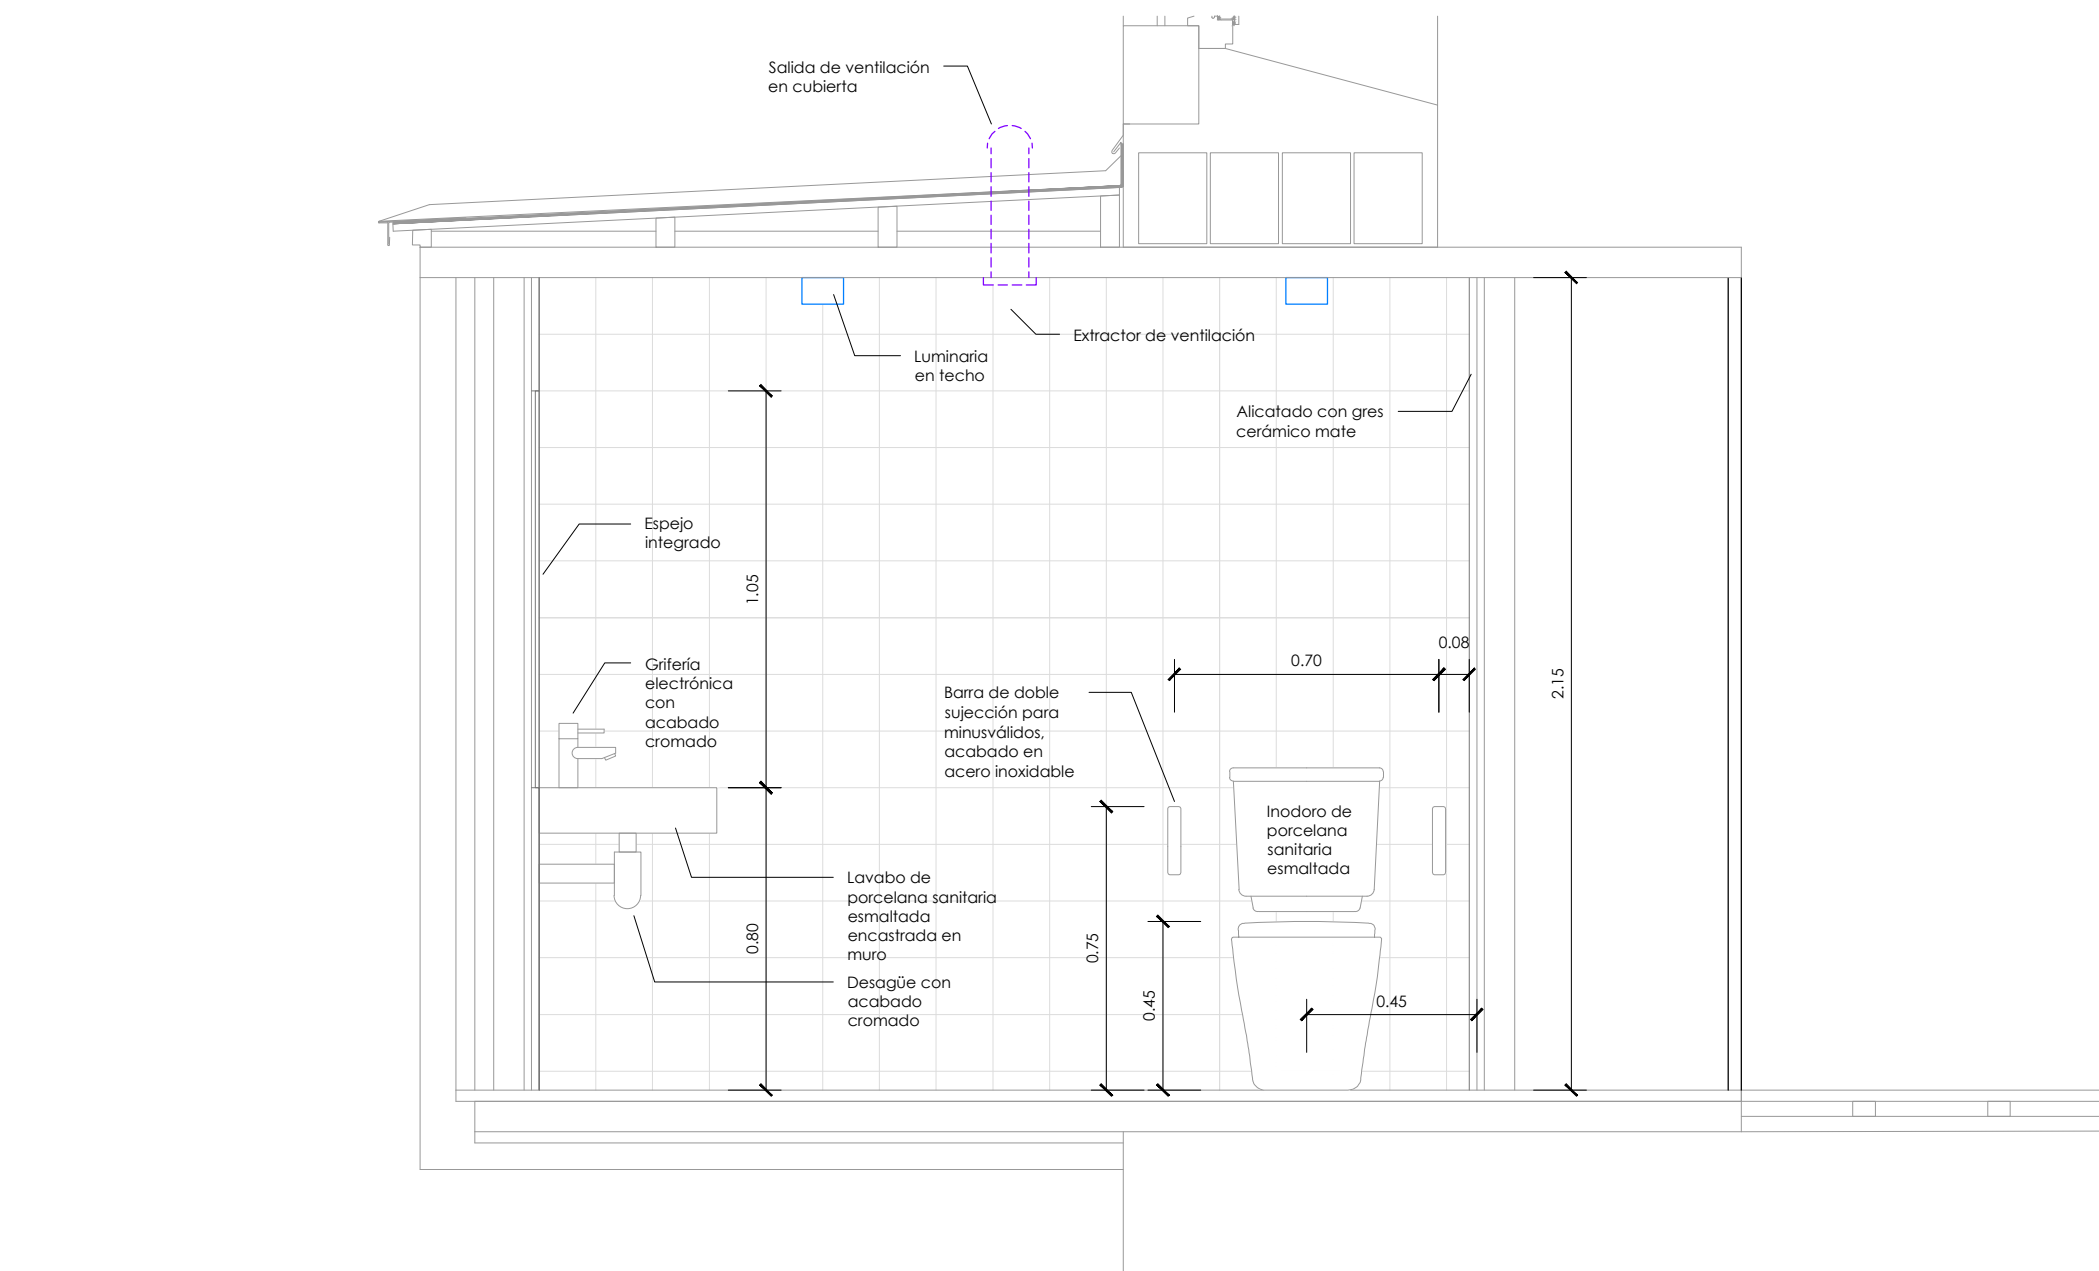


1 Alzado AA'  
Escala 1:20

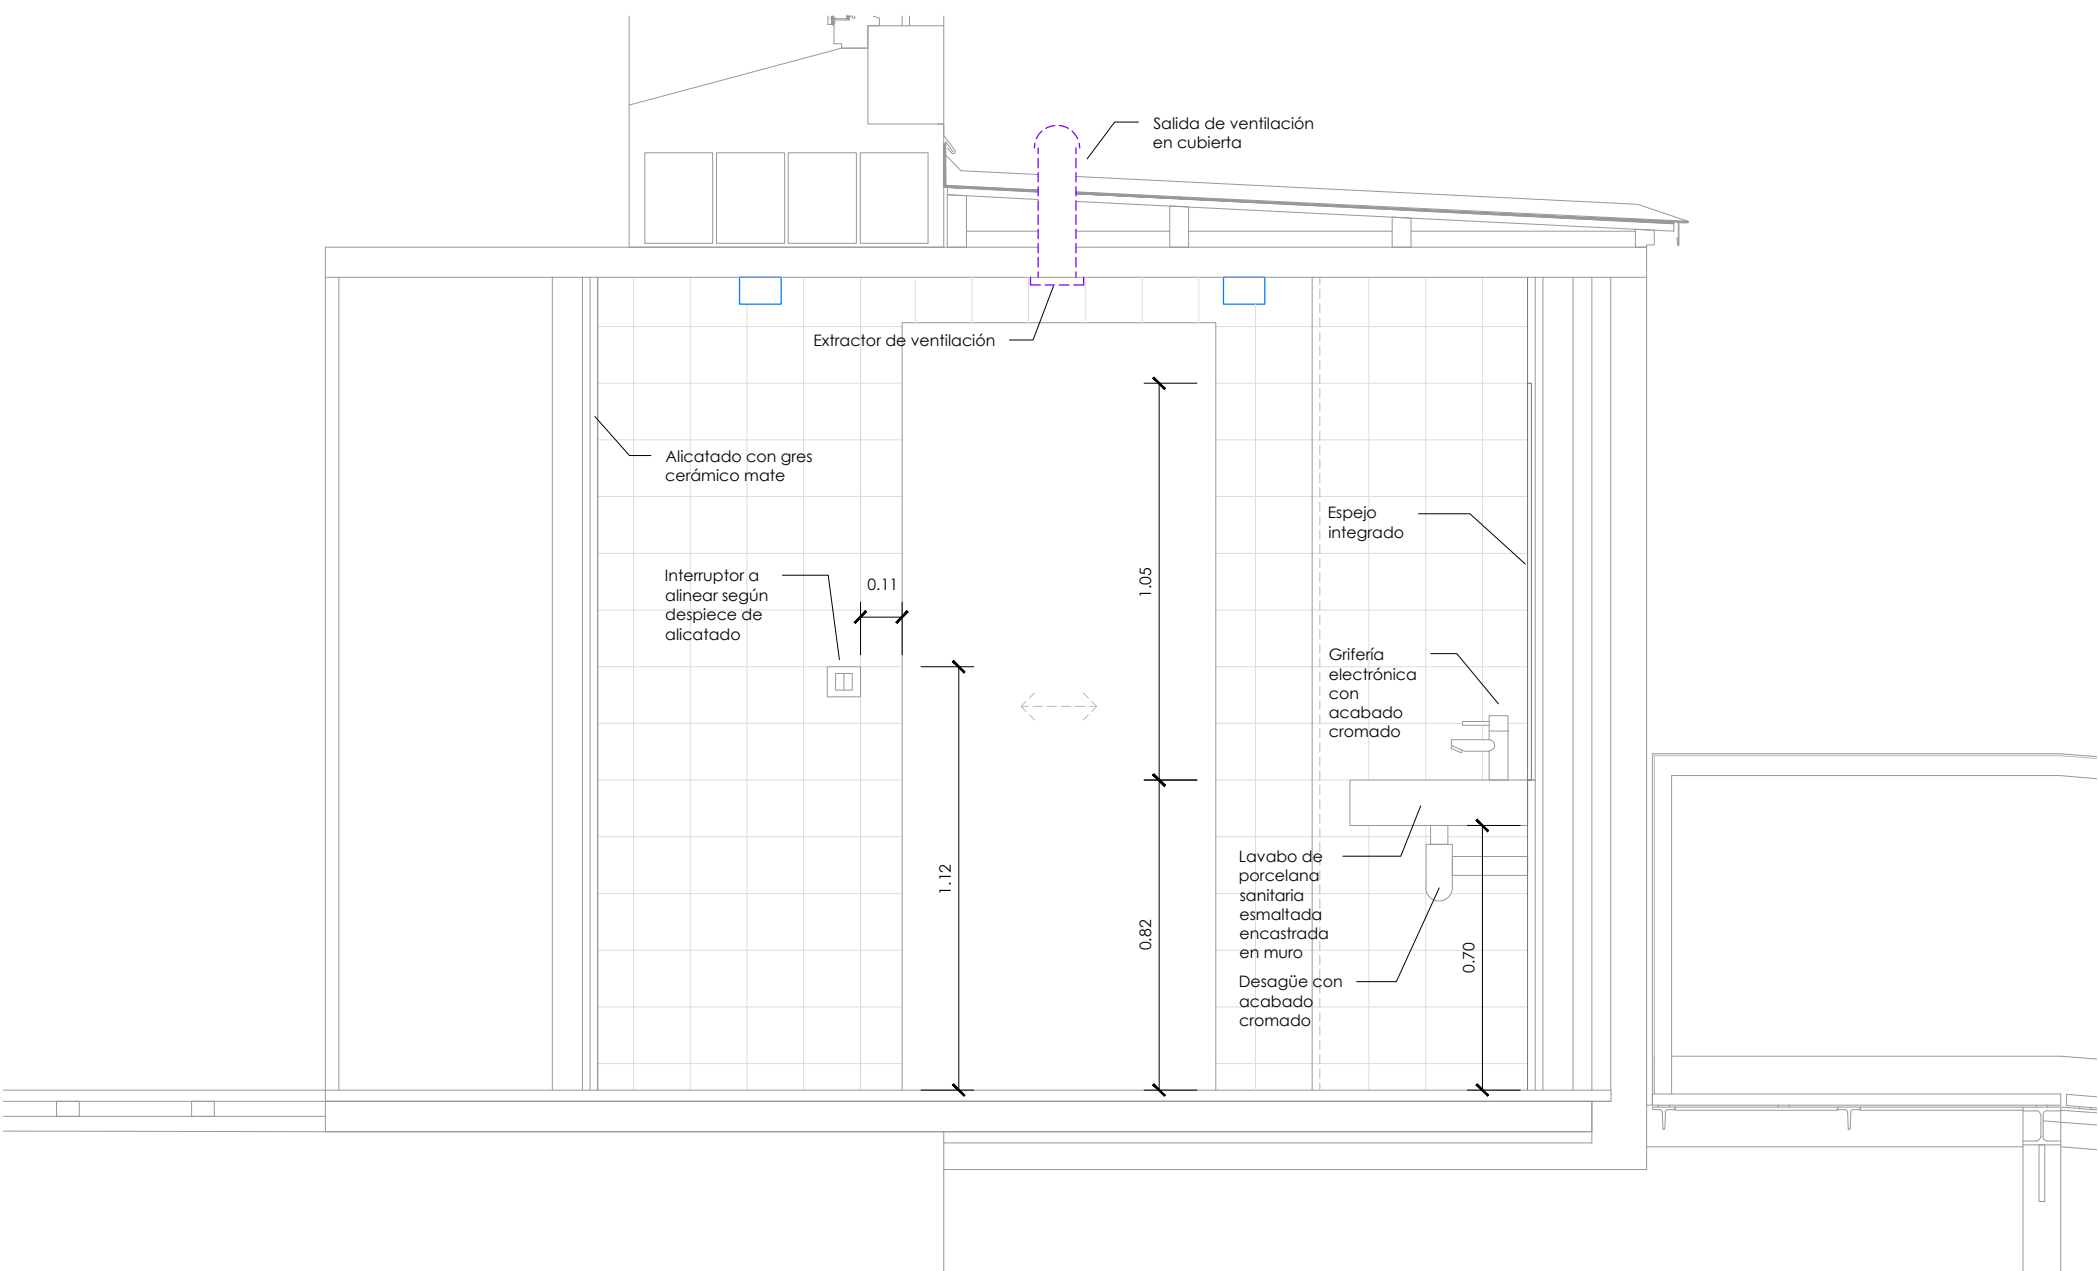


2 Alzado BB'  
Escala 1:20

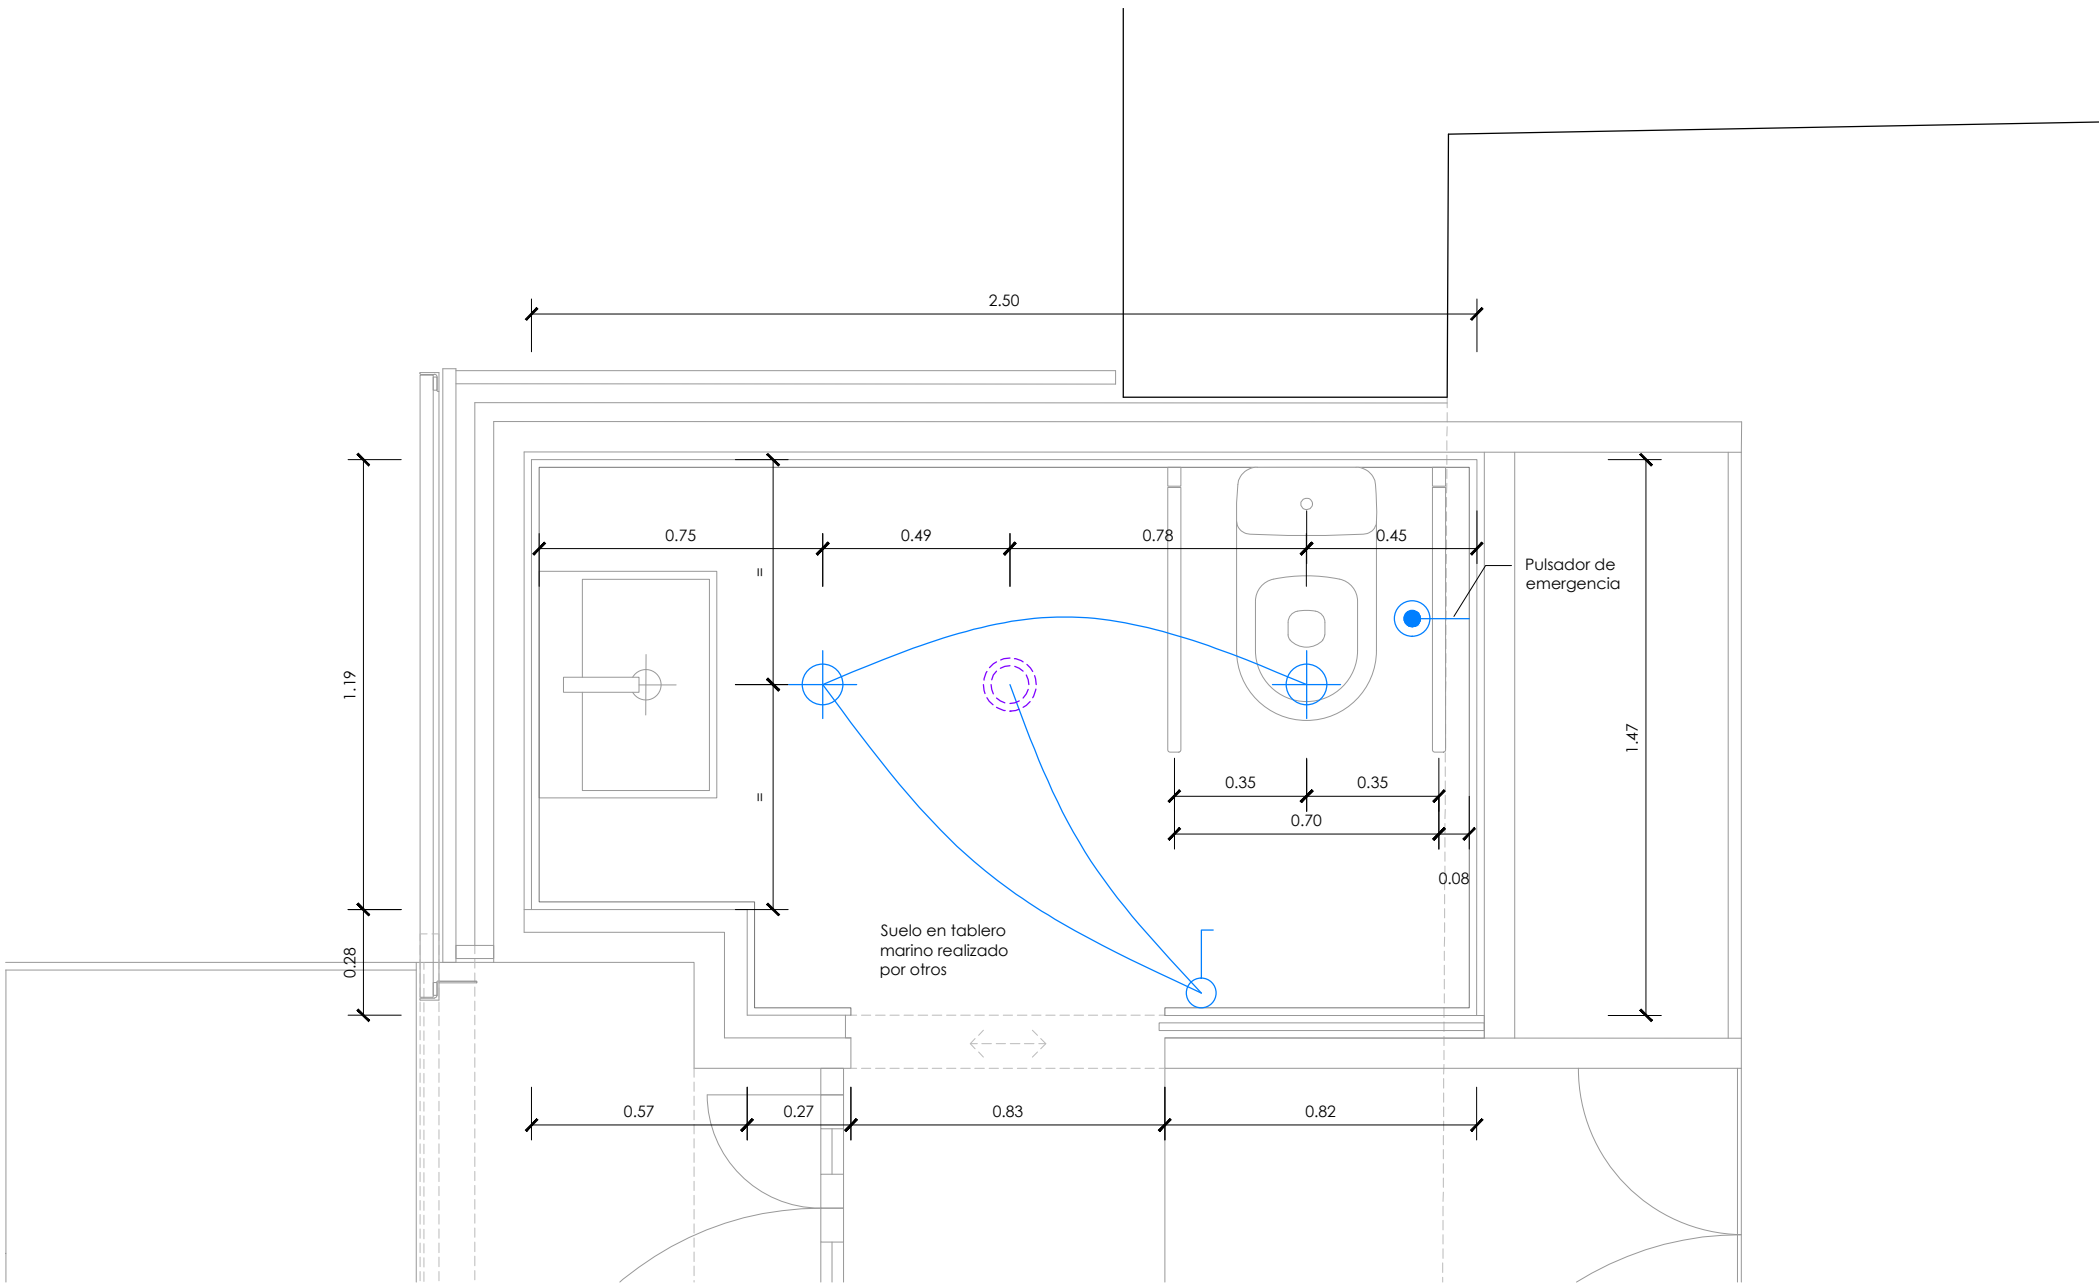

3 Planta  
Escala 1:20

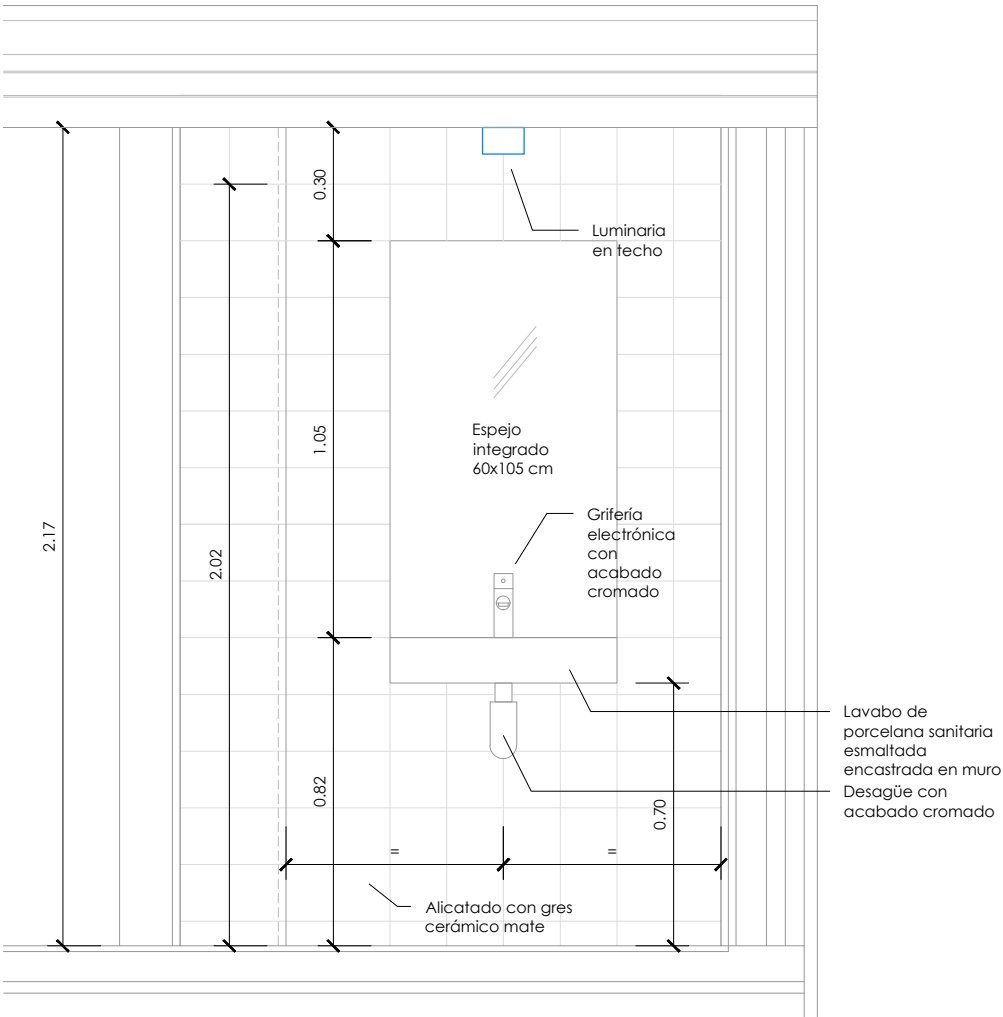

4 Alzado CC'  
Escala 1:20

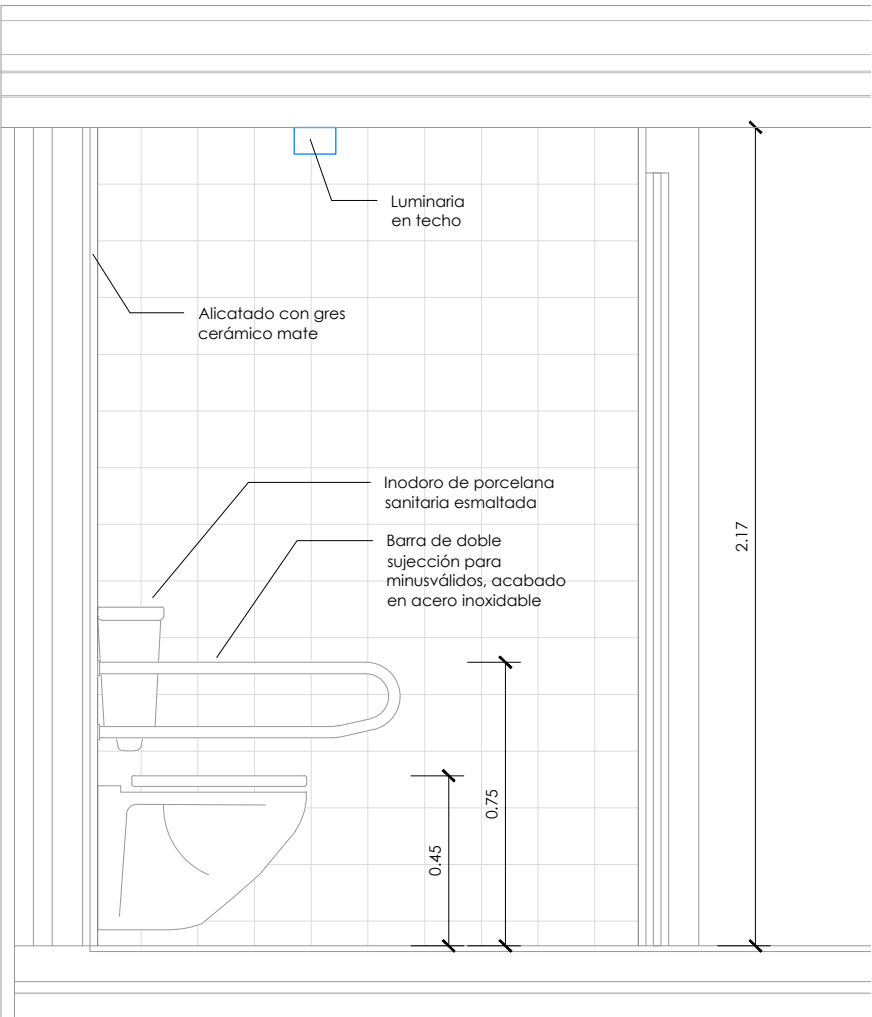


5 Alzado DD'  
Escala 1:20


<b>-Promotor-</b> Ayuntamiento de Mansilla Mayor Plaza Ayuntamiento 2 24217 Mansilla Mayor, León	<b>-Proyecto-</b> SANDOVAL ¡RESPIRA! Proyecto de adecuación de las infraestructuras turísticas del Monasterio de Santa María de Sandoval	<b>-Arquitecta-</b> Sofía de Pablo Domínguez Bravo Murillo 297, portal 11 28020 Madrid		<b>-Plano-</b> Detalles aseo adaptado panera	<b>-Escala-</b> 1/20 0 0.1 0.2 0.3 0.4 0.5 0.6 0.7 0.8 0.9 1 m	<b>-Fecha-</b> Noviembre 2018	<b>E.7</b>
---	---	---	--	---	--	----------------------------------	------------




## E.8

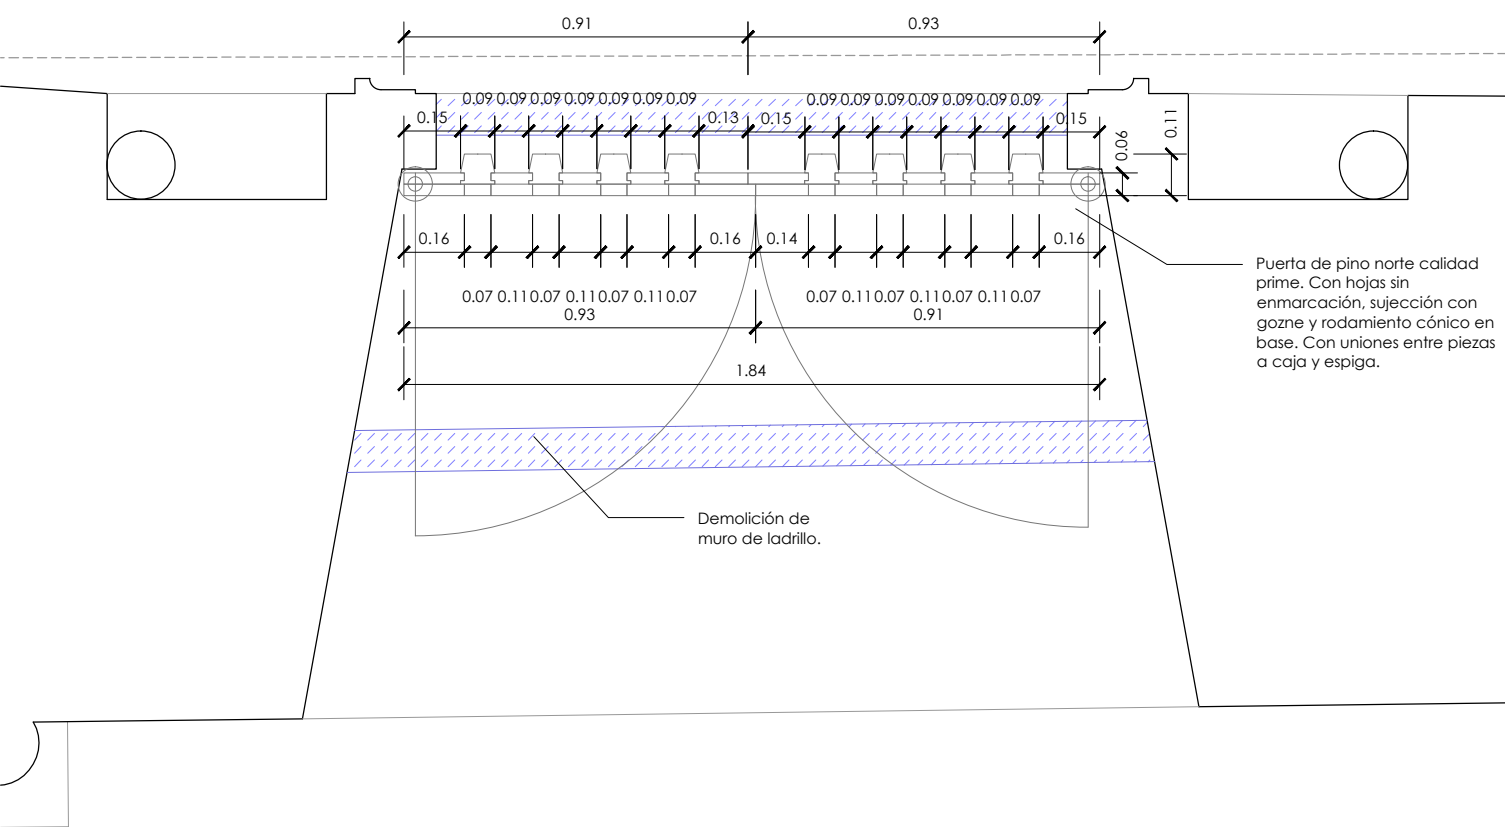


1 Planta  
Escala 1:20

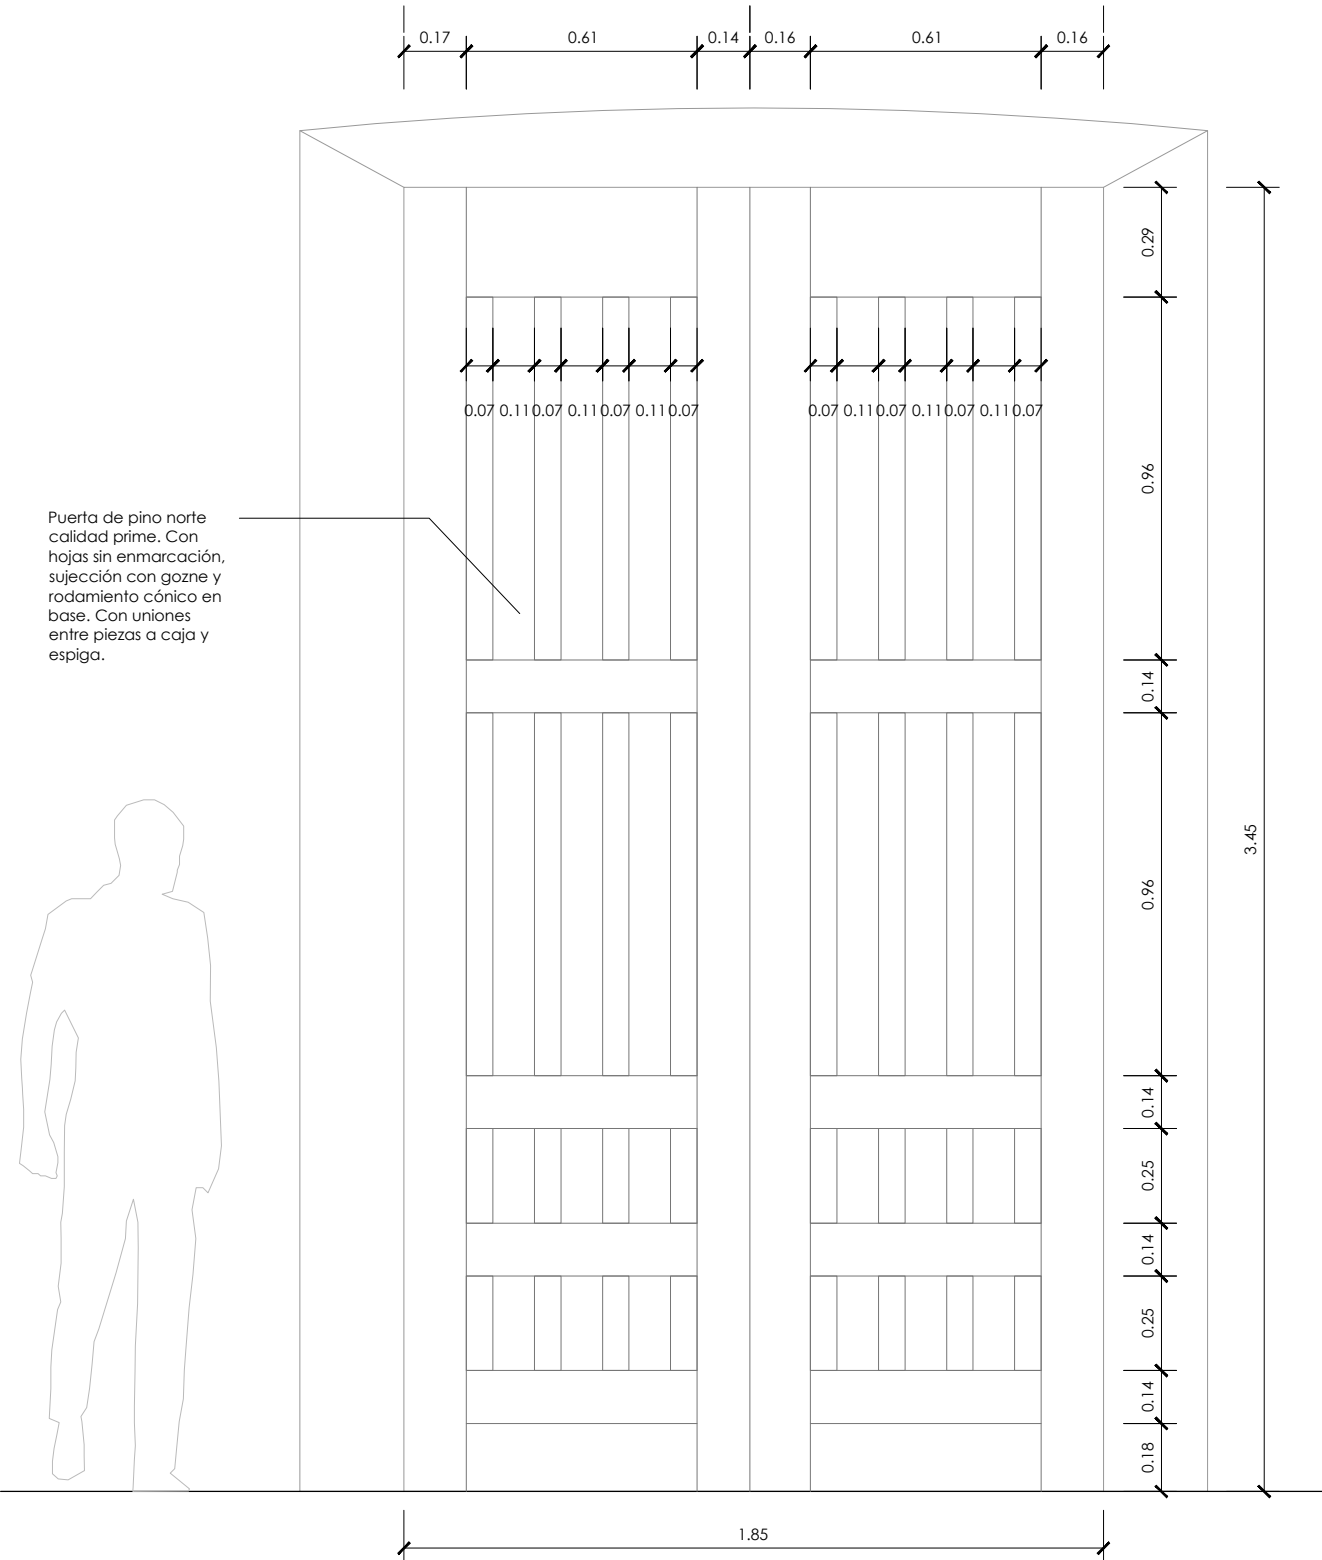

2 Alzado desde iglesia  
Escala 1:20

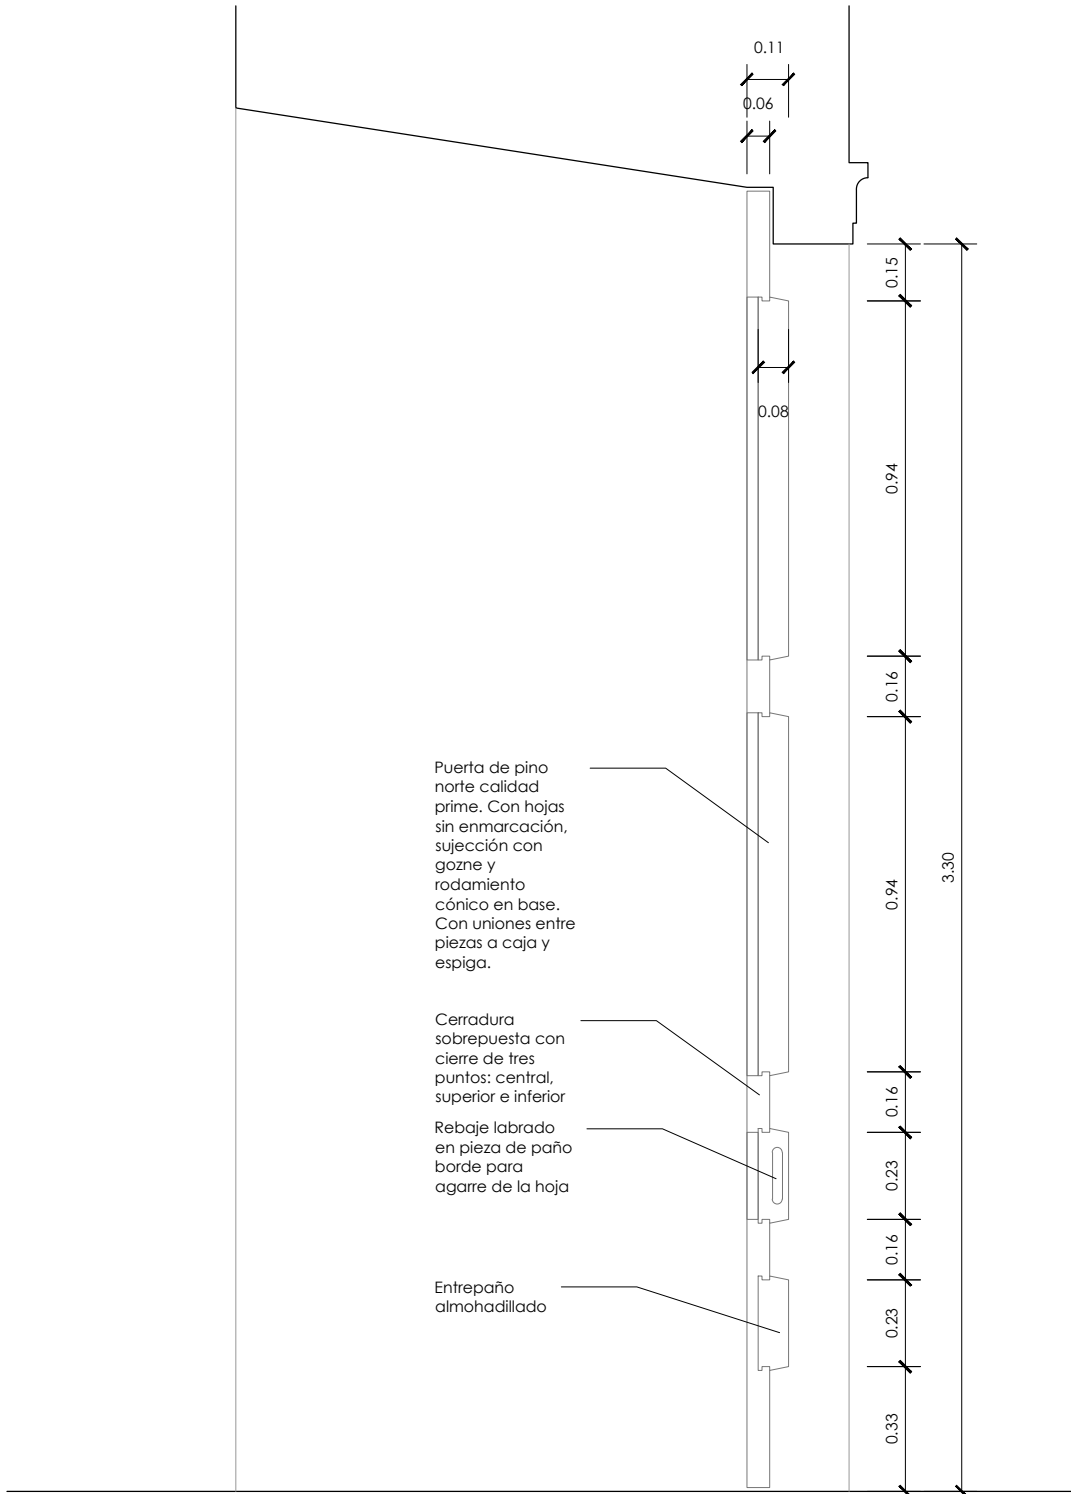


3 Sección  
Escala 1:20

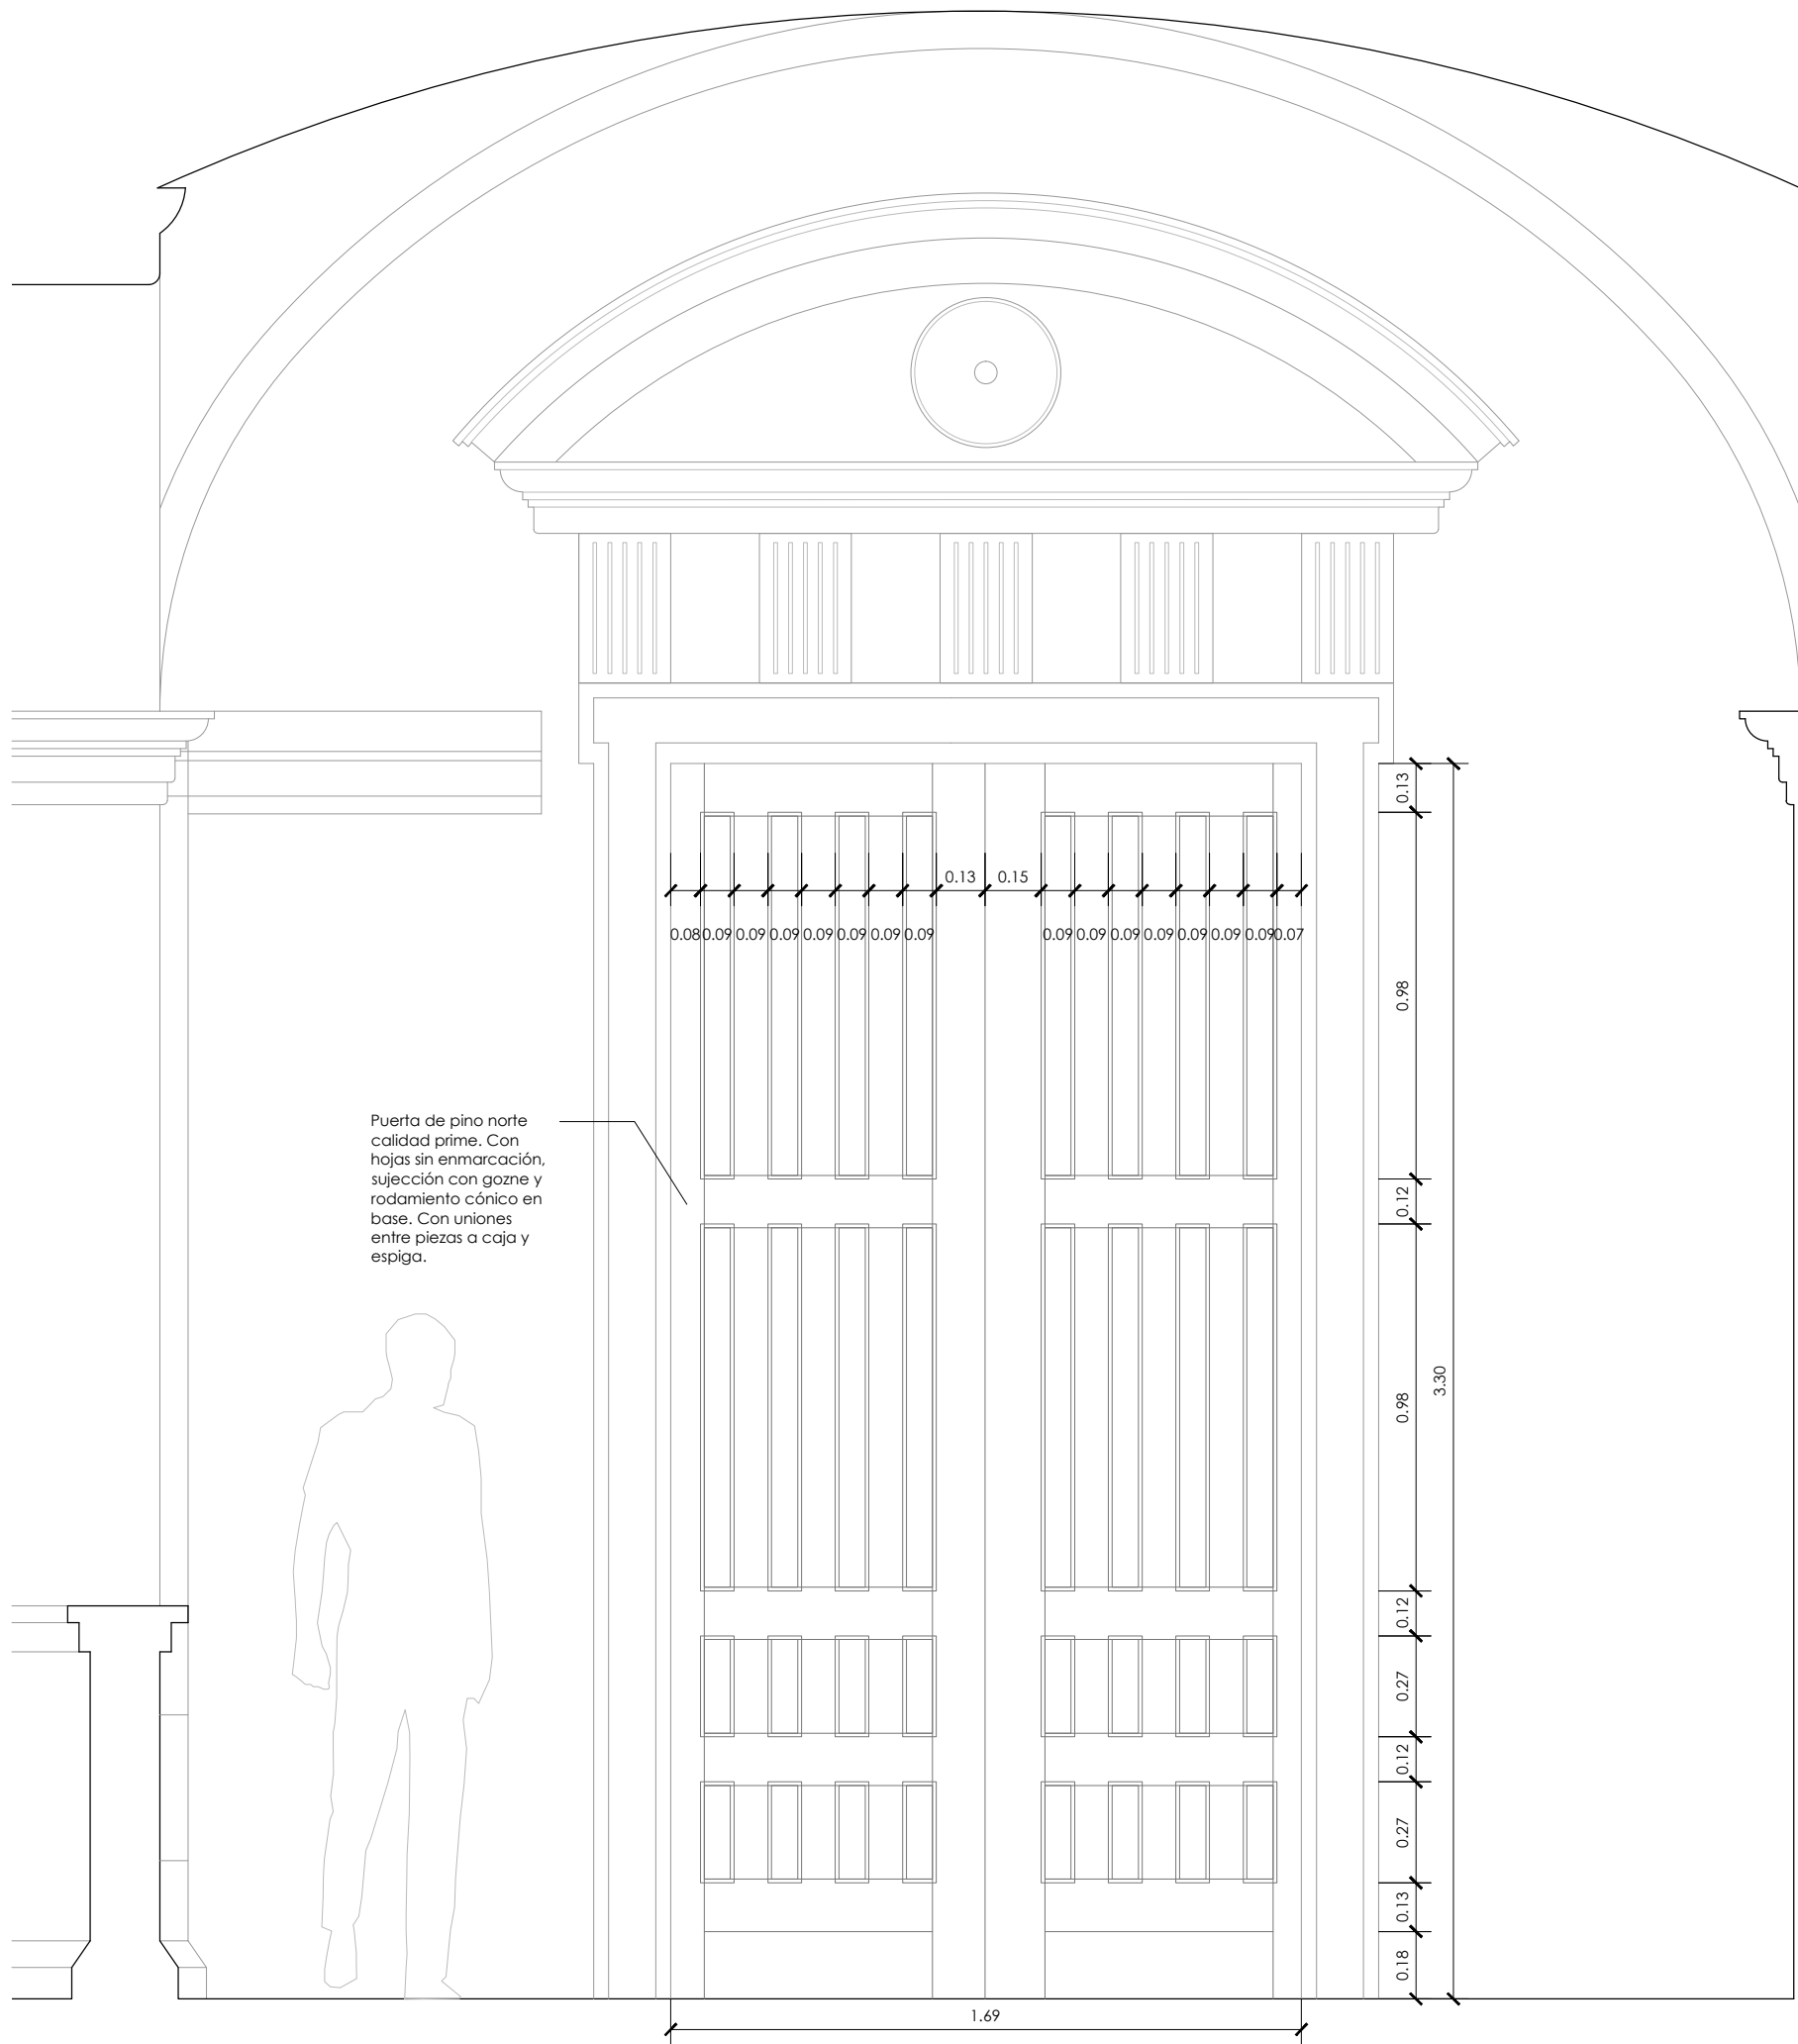


4 Alzado desde claustro  
Escala 1:20


<b>-Promotor-</b> Ayuntamiento de Mansilla Mayor Plaza Ayuntamiento 2 24217 Mansilla Mayor, León	<b>-Proyecto-</b> SANDOVAL ¡RESPIRA! Proyecto de adecuación de las infraestructuras turísticas del Monasterio de Santa María de Sandoval	<b>-Arquitecta-</b> Sofía de Pablo Domínguez Bravo Murillo 297, portal 11 28020 Madrid		<b>-Plano-</b> Detalles puerta iglesia. M.0.3	<b>-Escala-</b> 1/20 	<b>-Fecha-</b> Noviembre 2018	<b>E.9</b>
---	---	---	--	--	-----------------------------	----------------------------------	------------

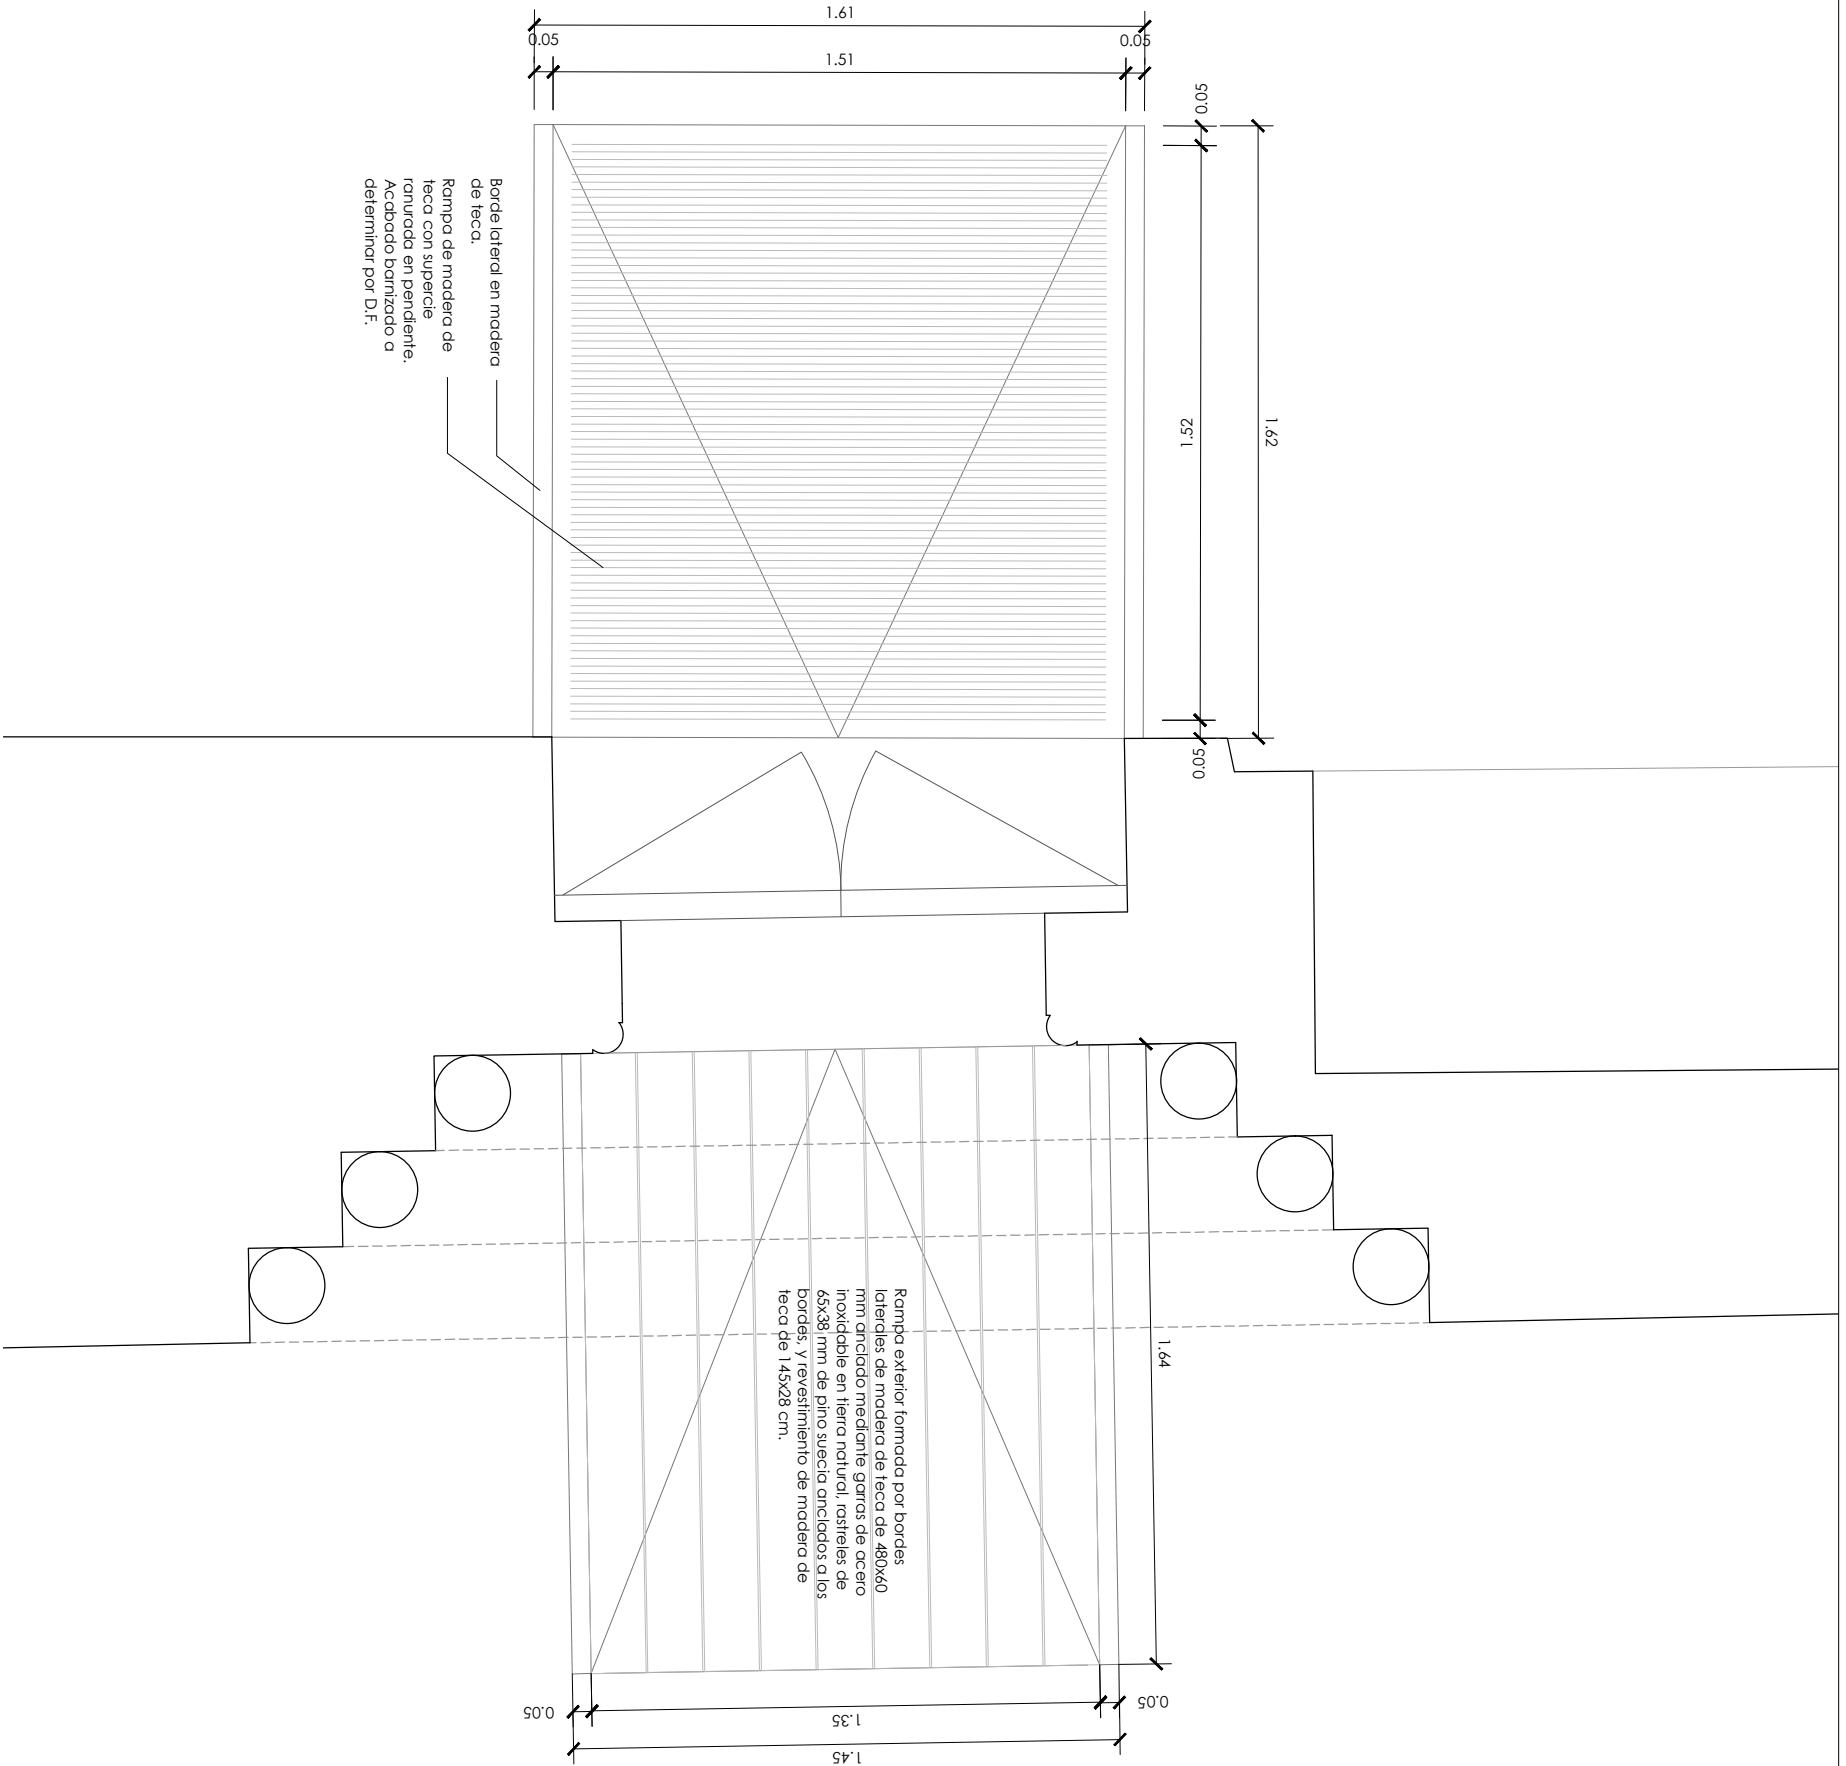


1 Plano  
Escala 1:50

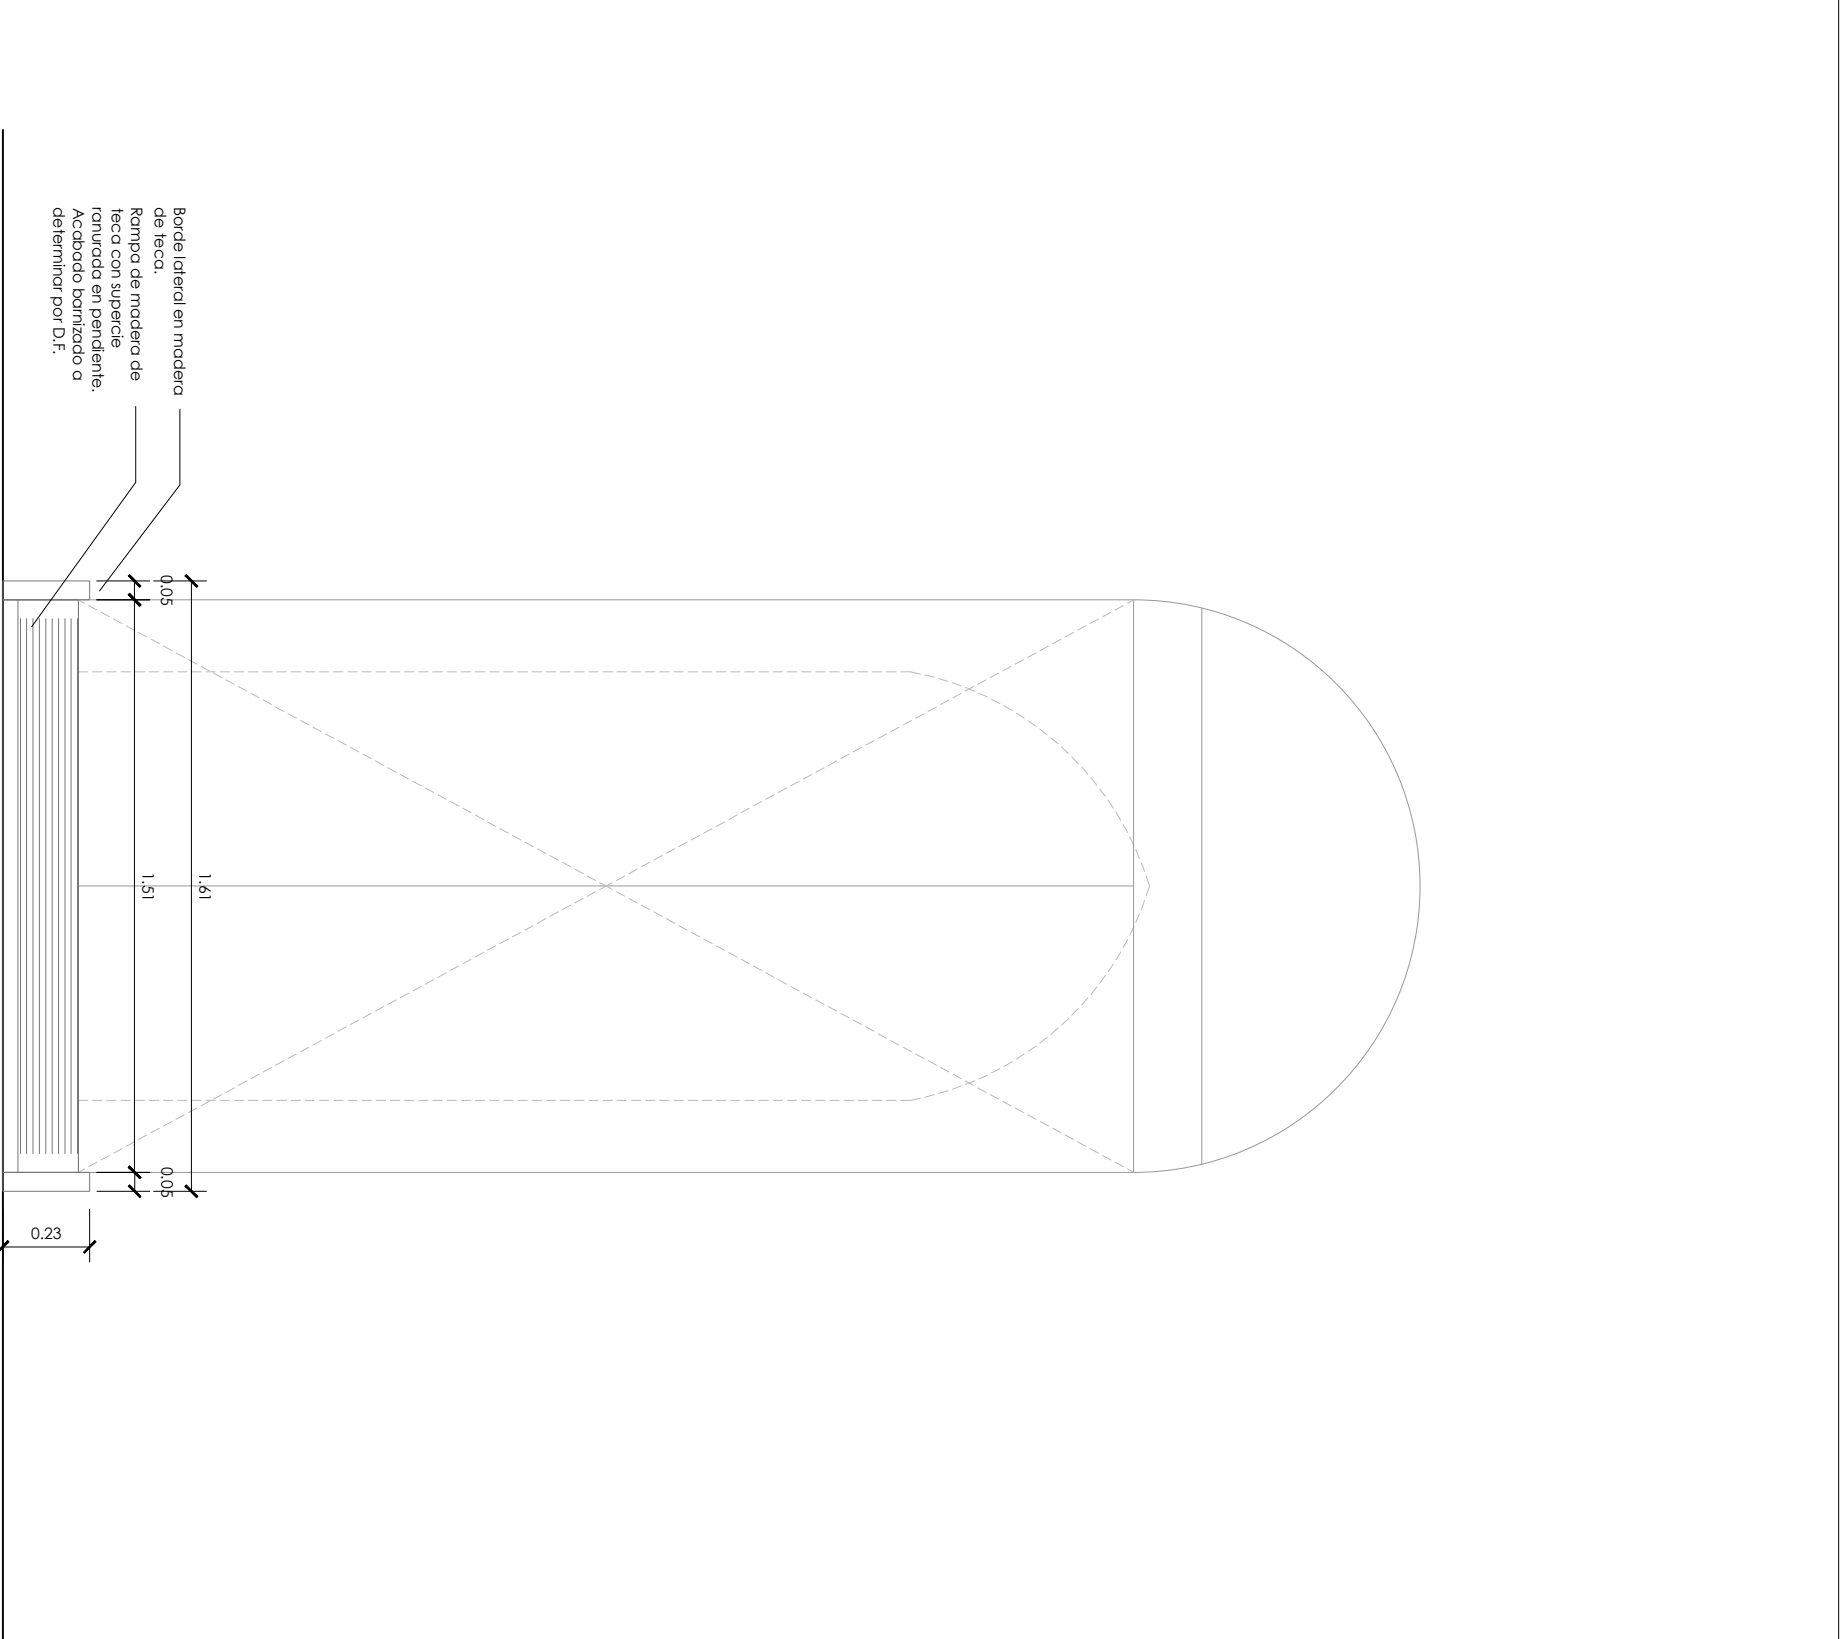

2 Sección interior  
Escala 1:20

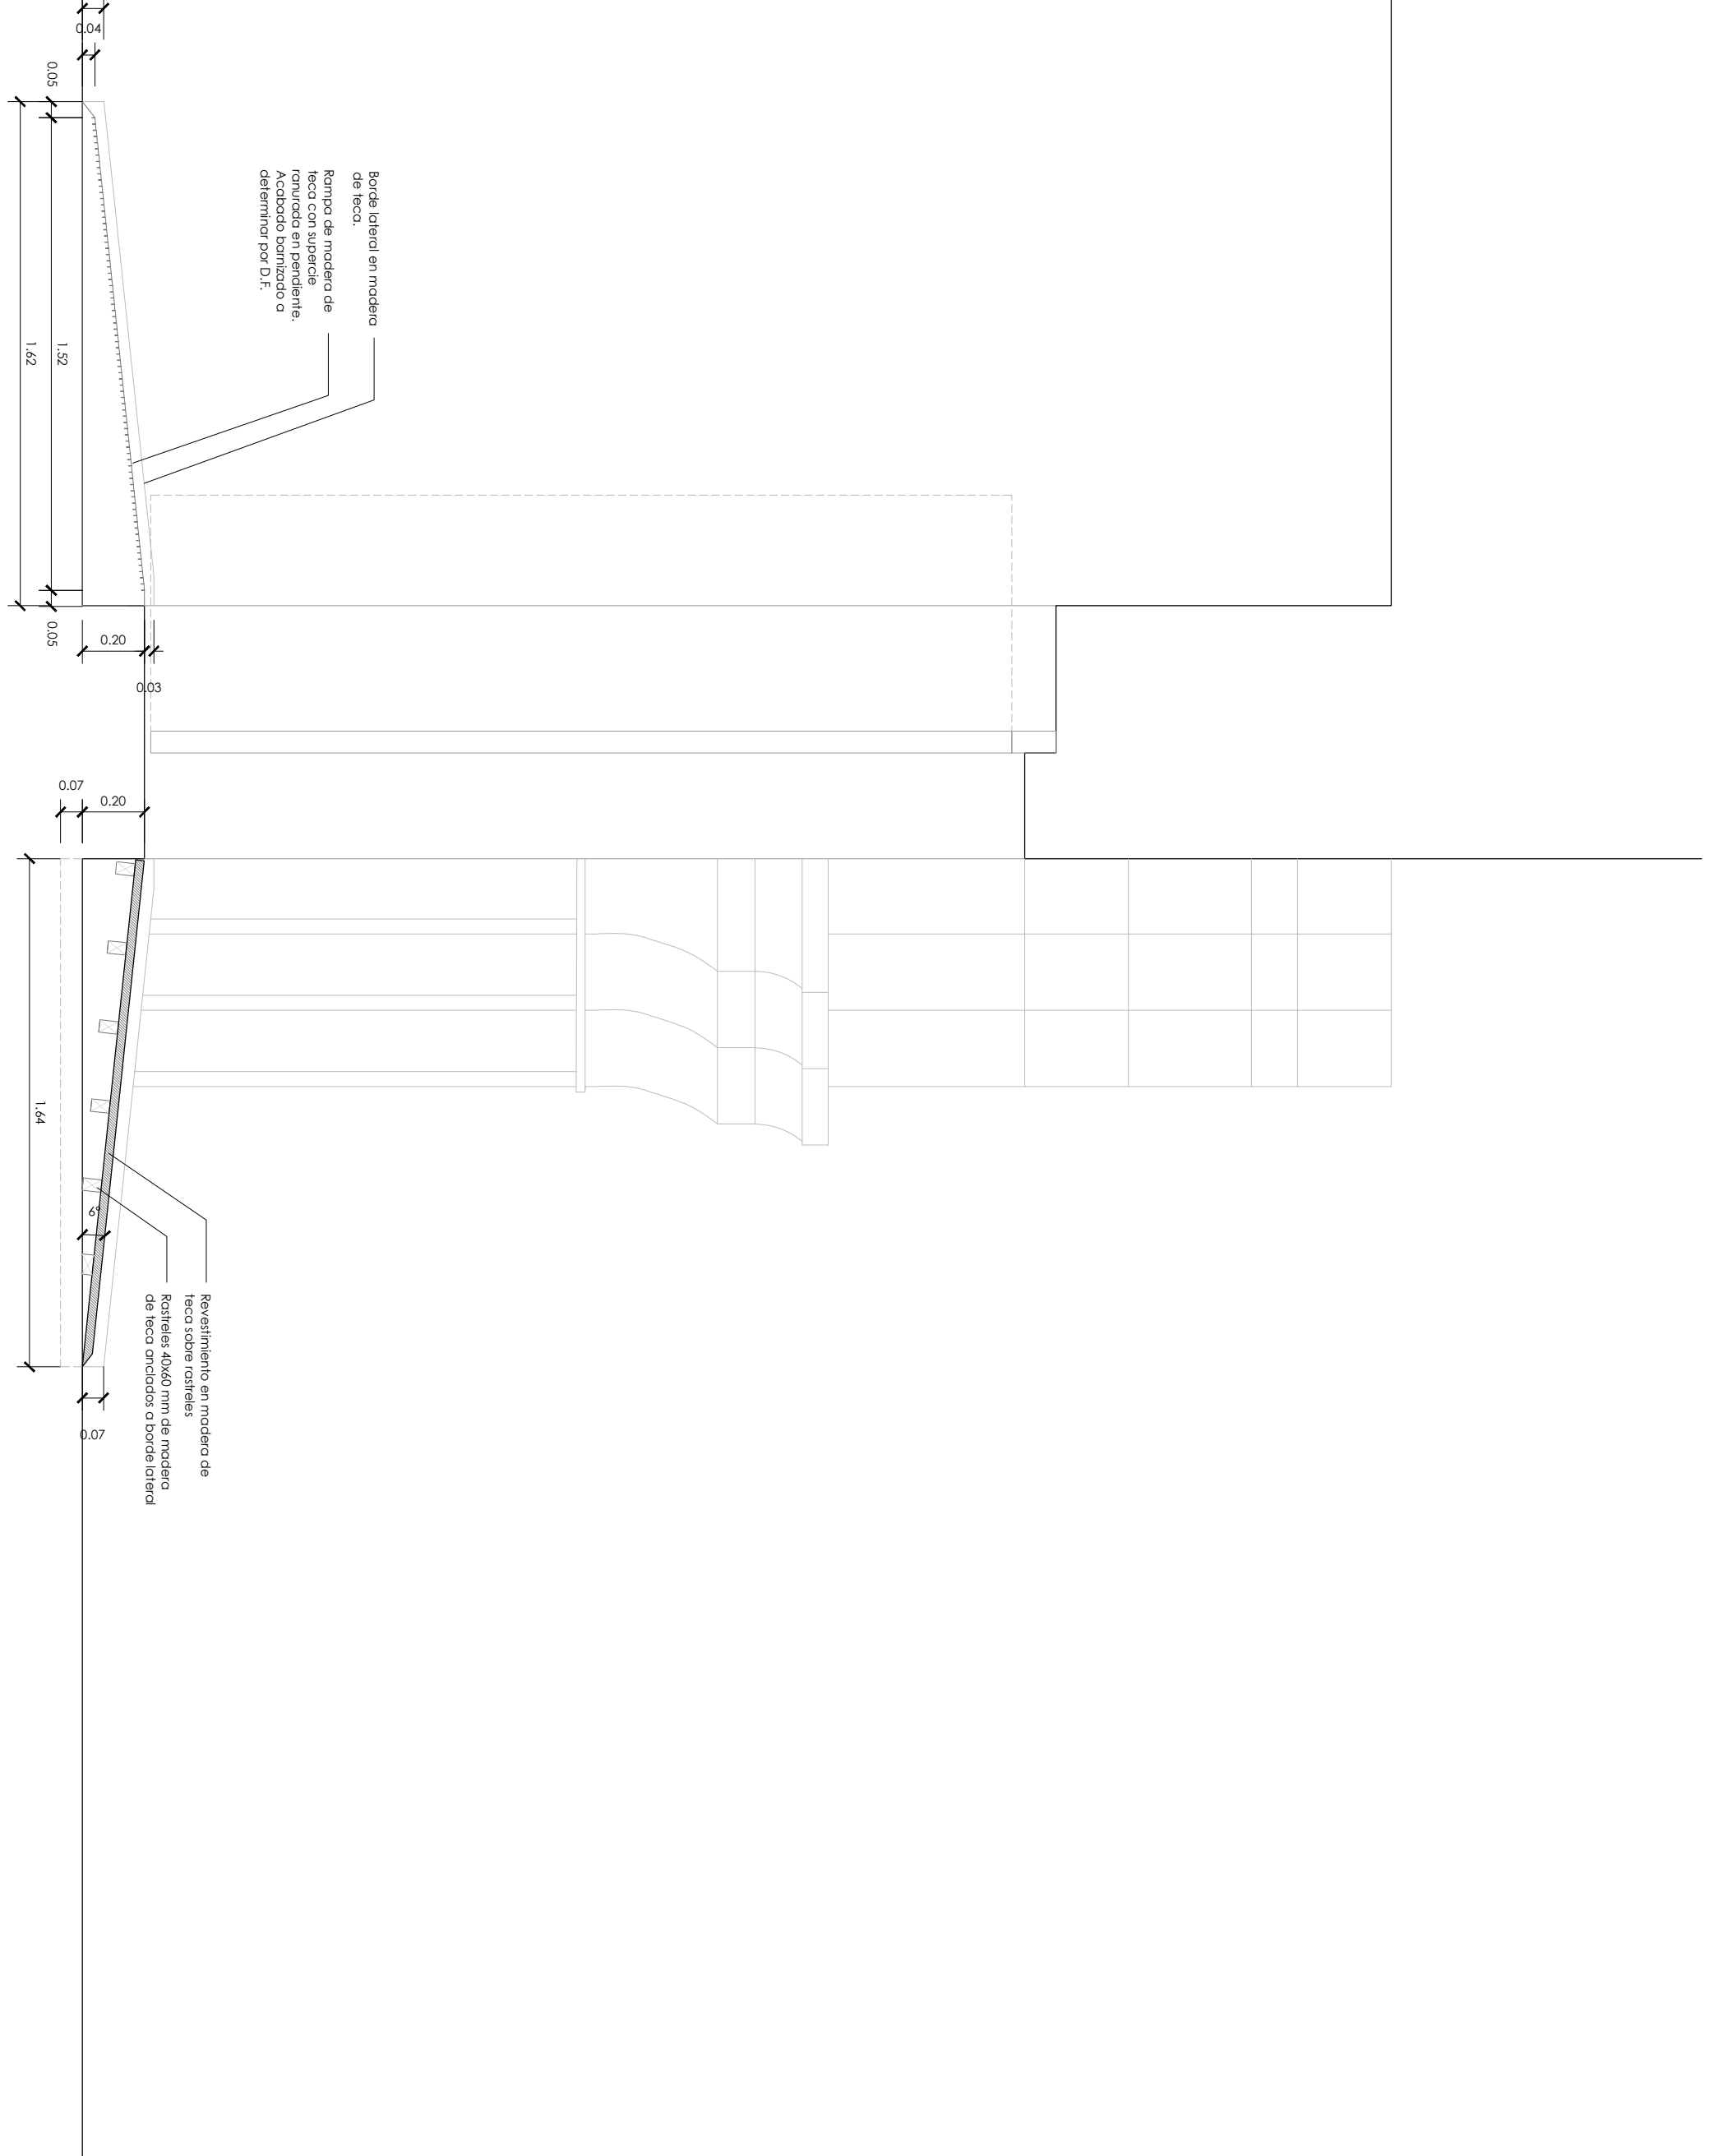


3 Sección exterior  
Escala 1:50

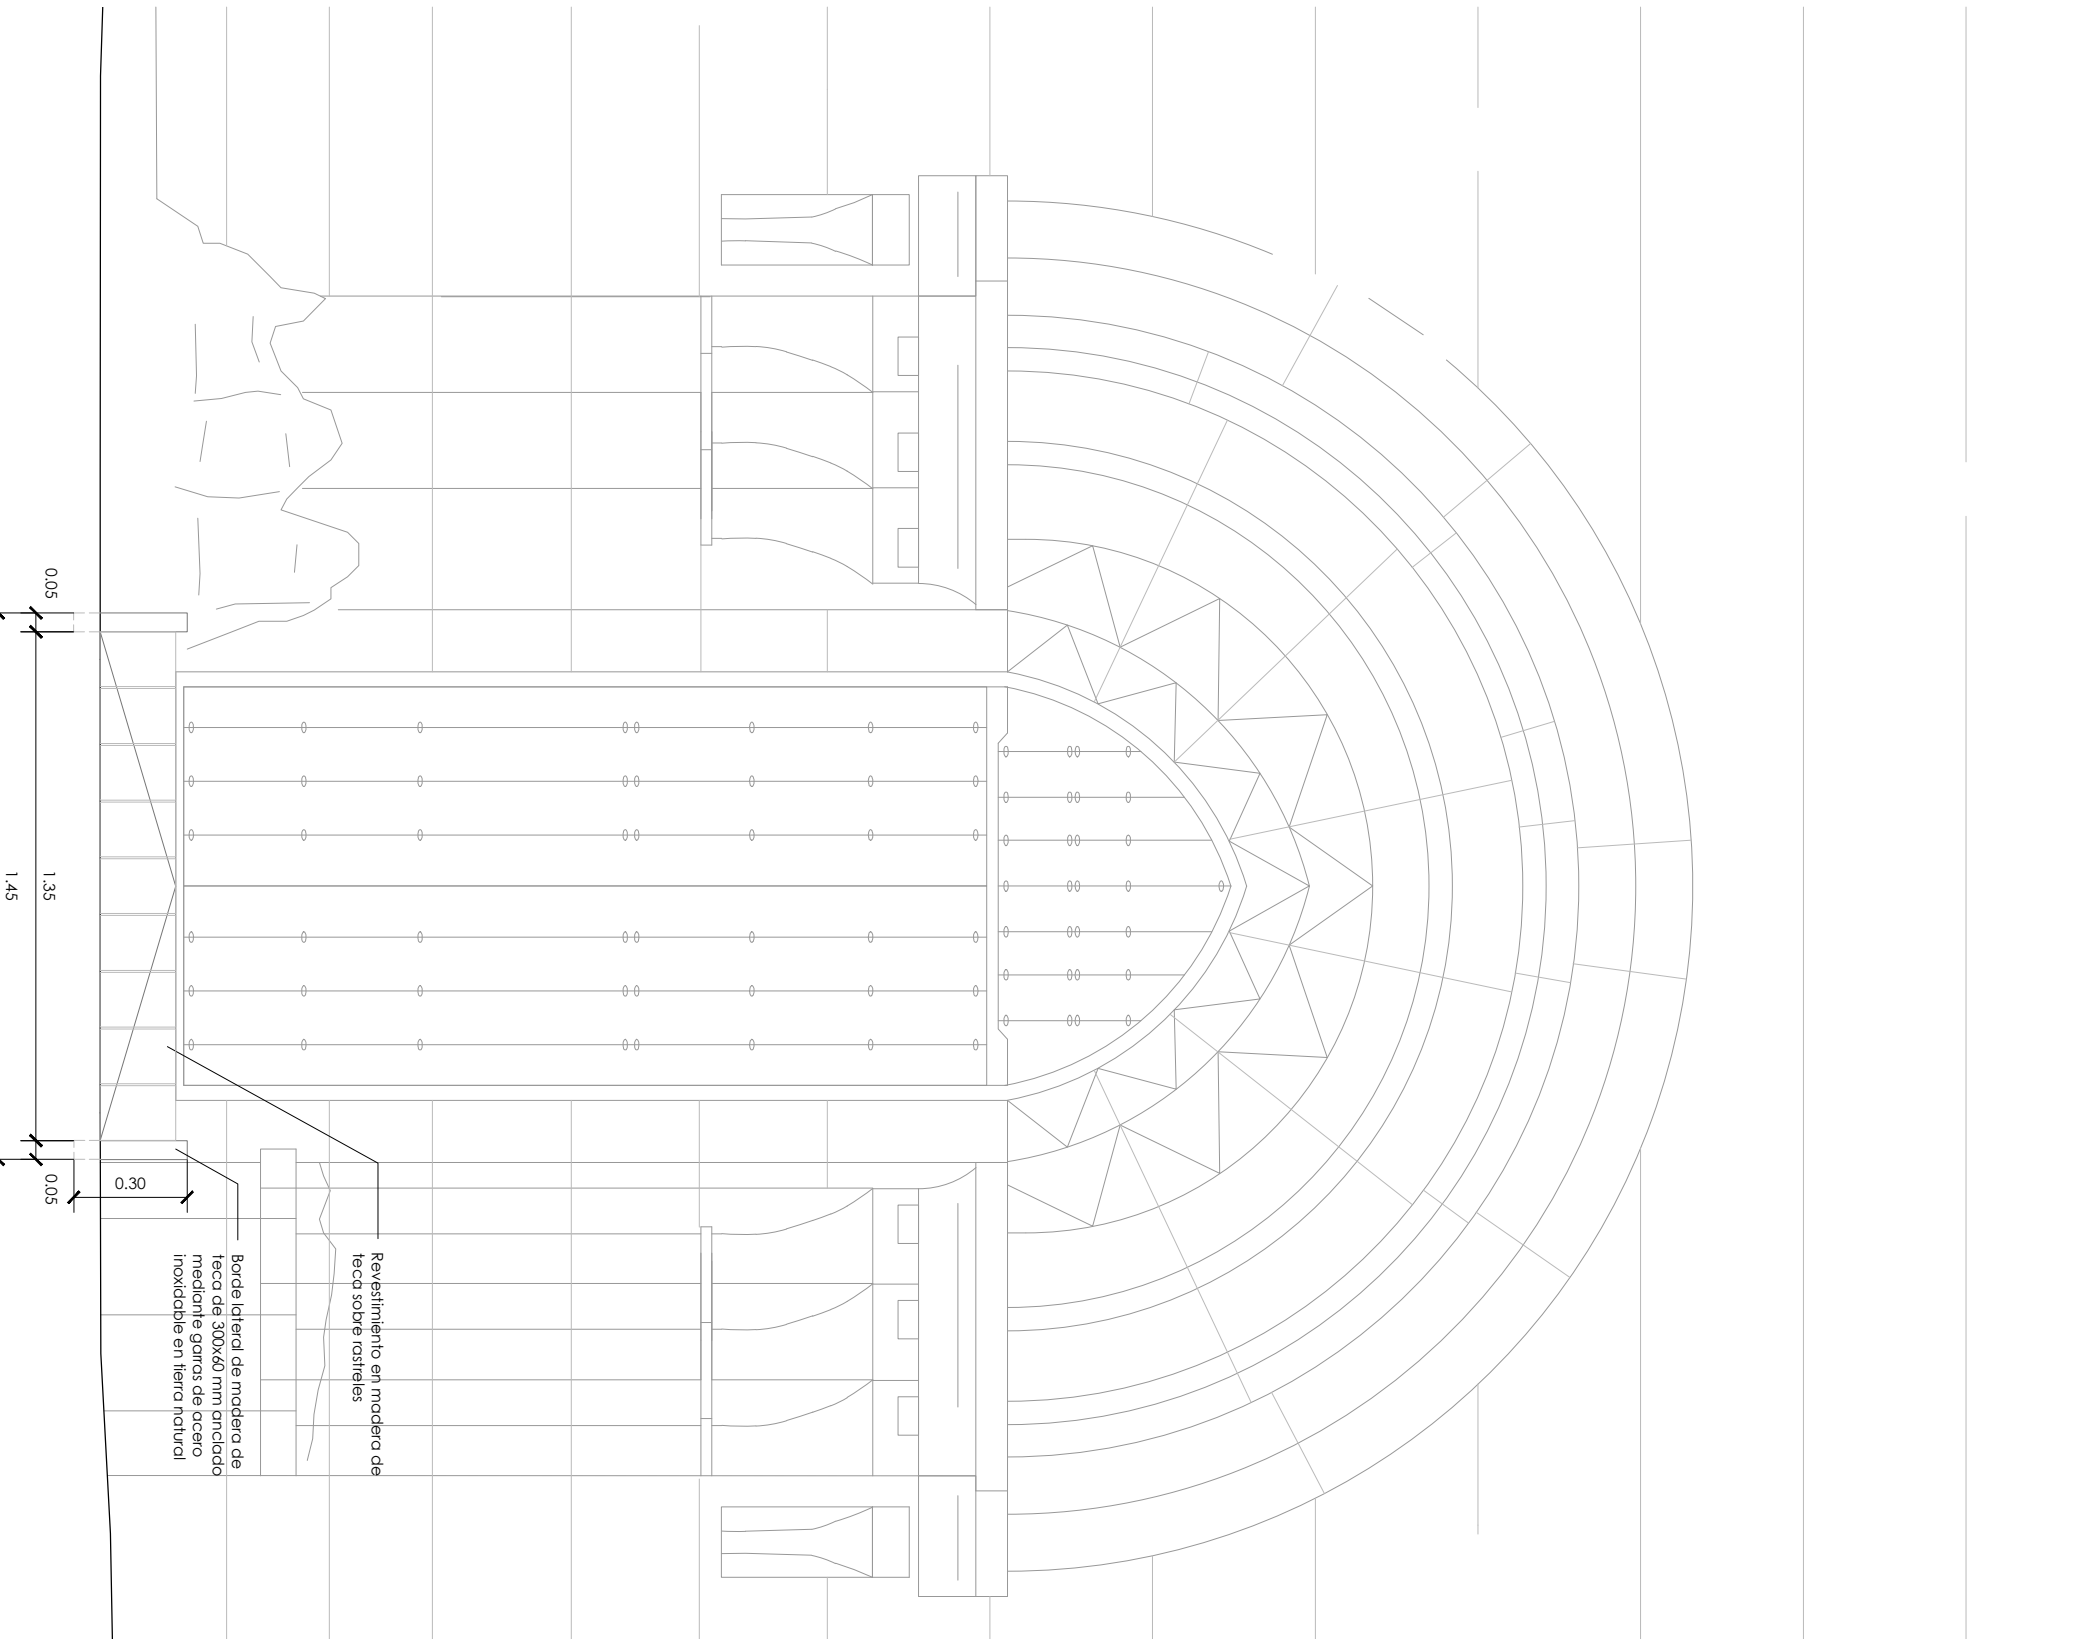


4 Sección exterior  
Escala 1:50




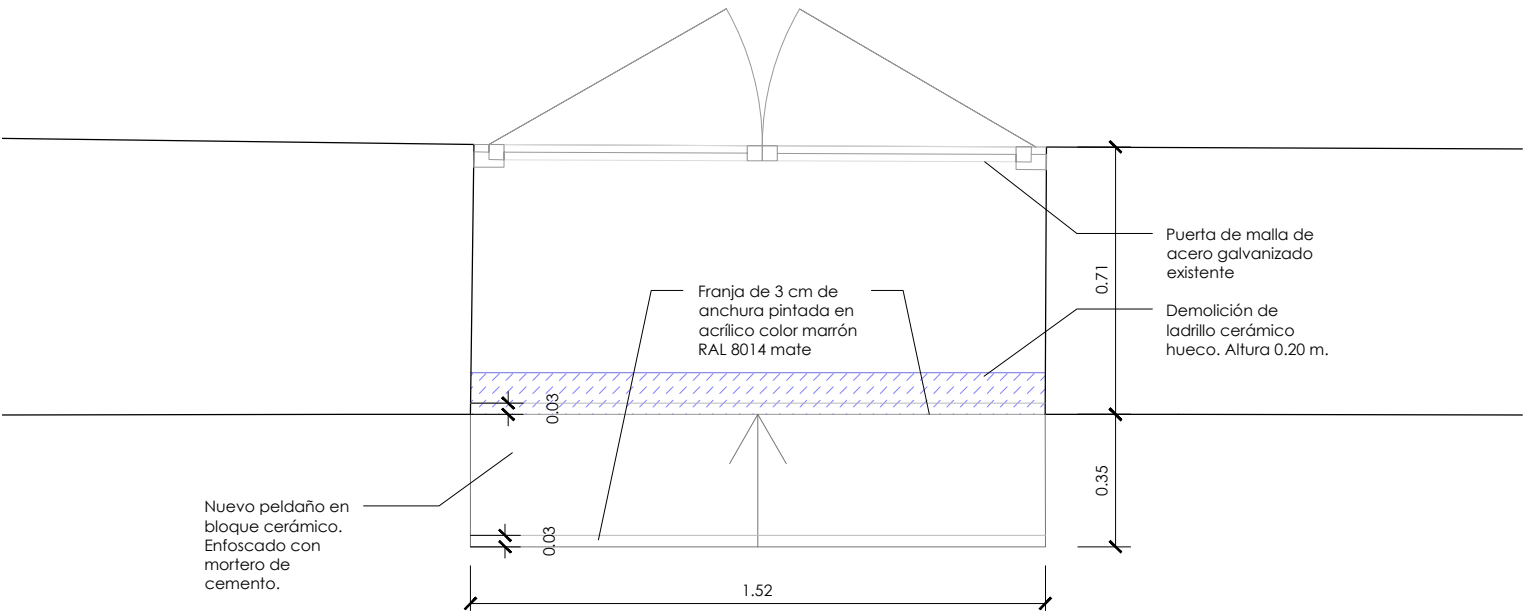

1 Planta  
Escala 1:20

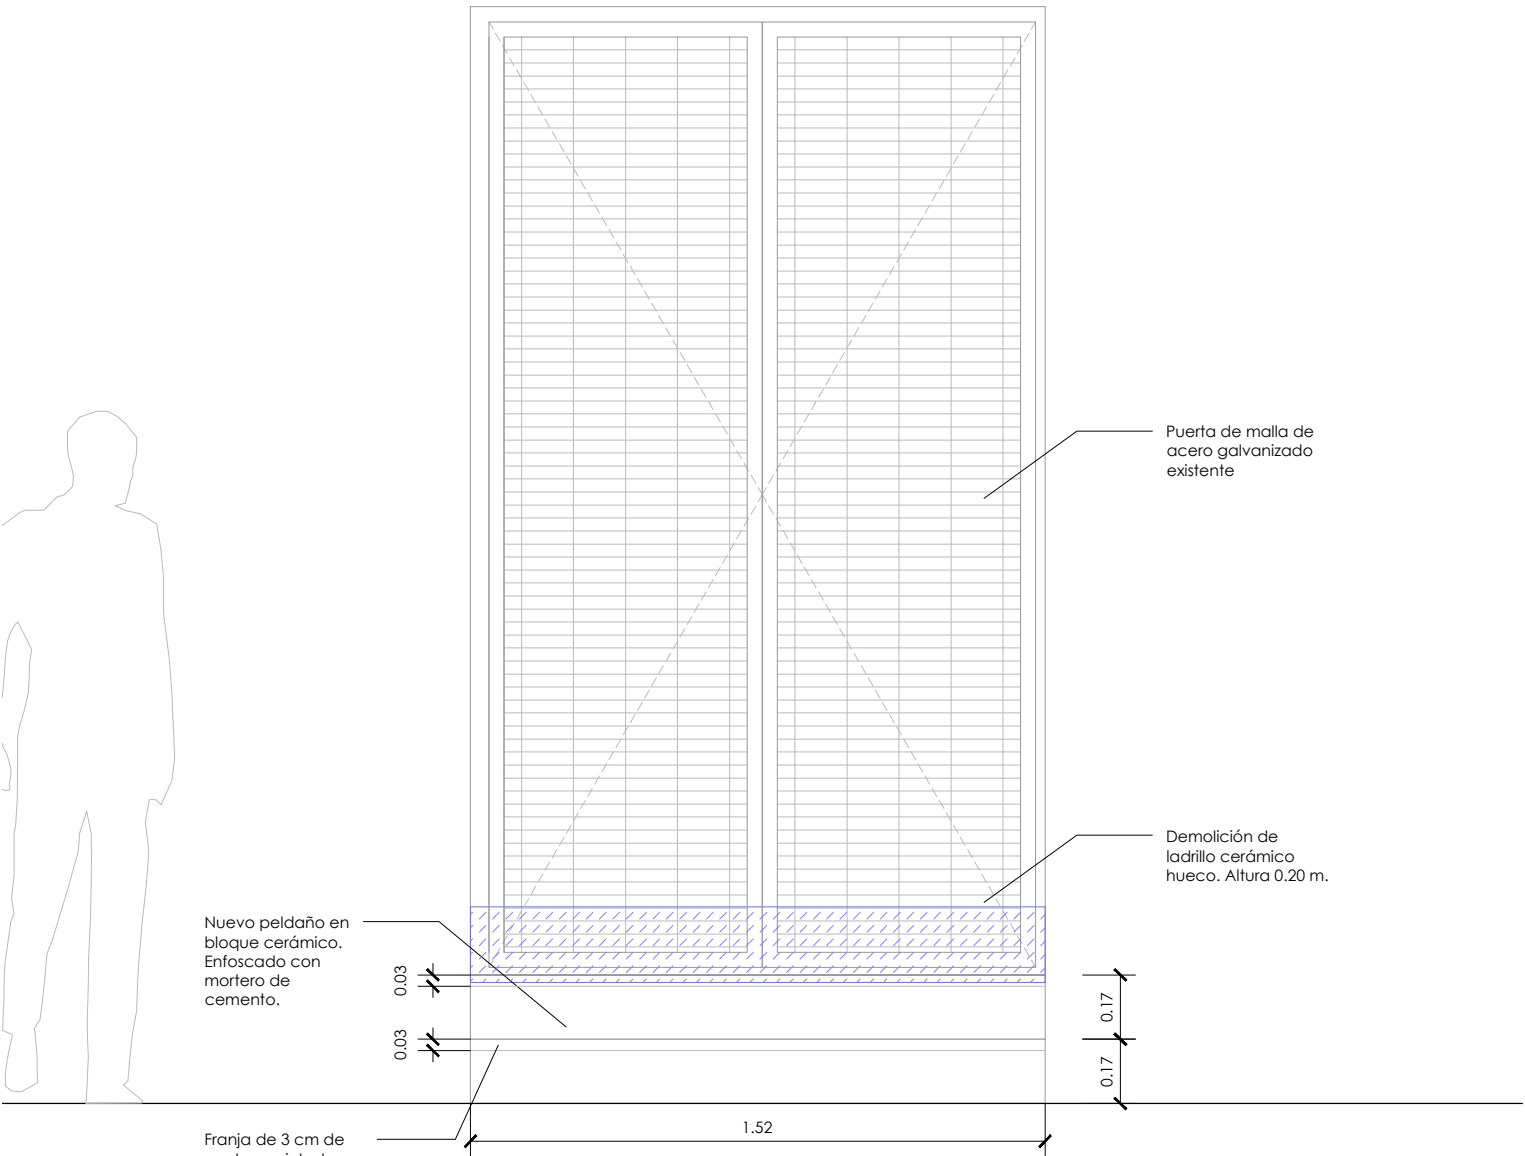


2 Alzado interior  
Escala 1:20

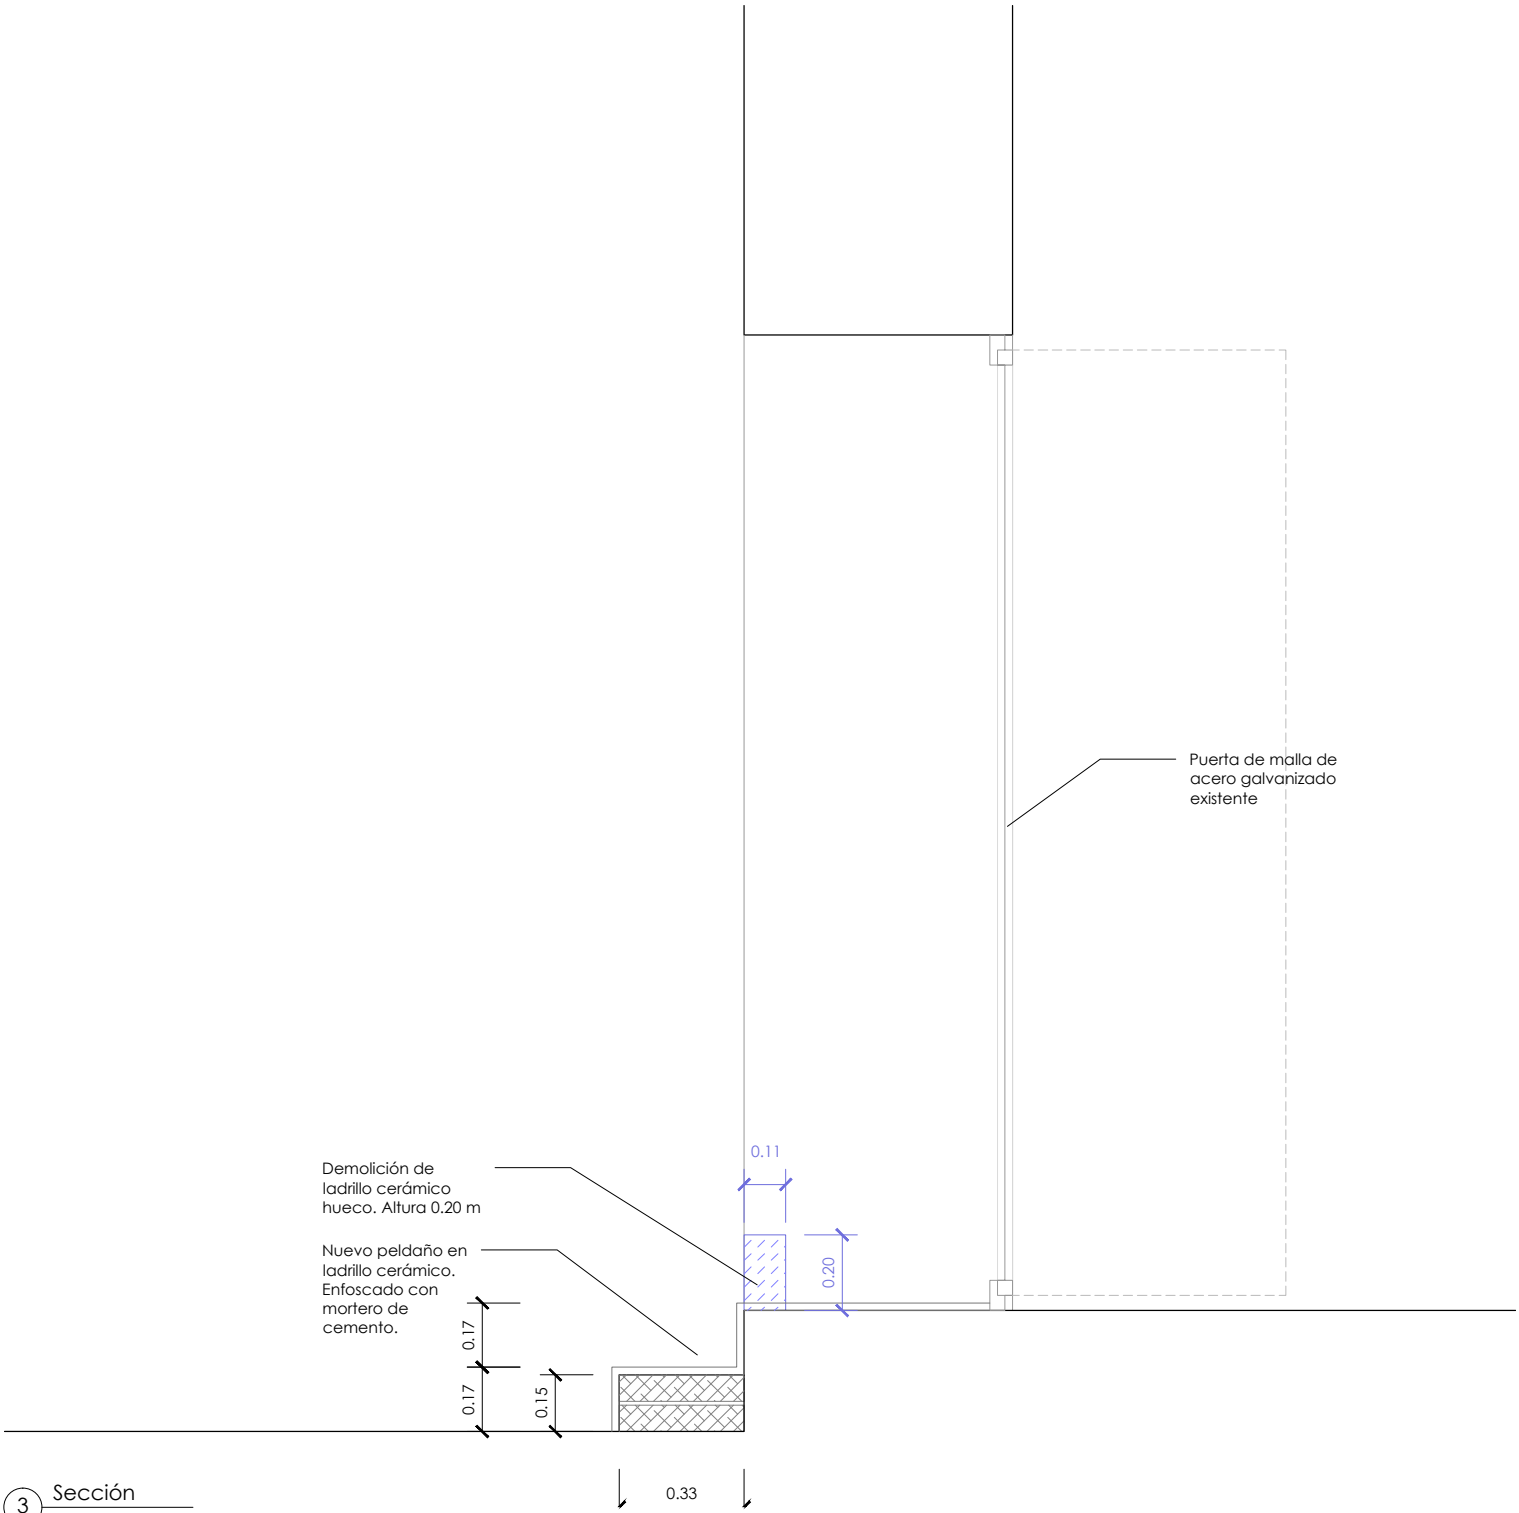


3 Sección  
Escala 1:20


<b>-Promotor-</b> Ayuntamiento de Mansilla Mayor Plaza Ayuntamiento 2 24217 Mansilla Mayor, León	<b>-Proyecto-</b> SANDOVAL ¡RESPIRA! Proyecto de adecuación de las infraestructuras turísticas del Monasterio de Santa María de Sandoval	<b>-Arquitecta-</b> Sofía de Pablo Domínguez Bravo Murillo 297, portal 11 28020 Madrid	<b>-Plano-</b> Detalles hueco M.1.2	<b>-Escala-</b> 1/20 	<b>-Fecha-</b> Noviembre 2018	E.11
---	---	---	--	-----------------------------	----------------------------------	------

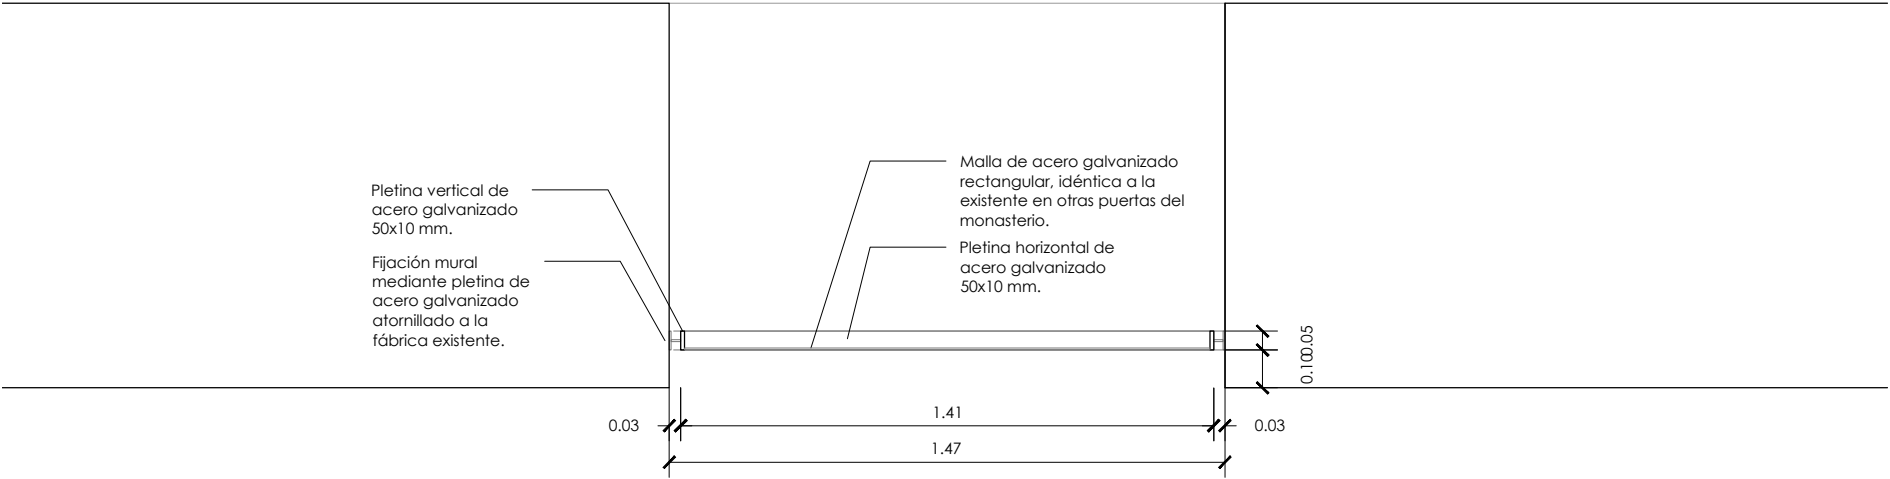

1 Protección hueco. Planta  
Escala 1:20

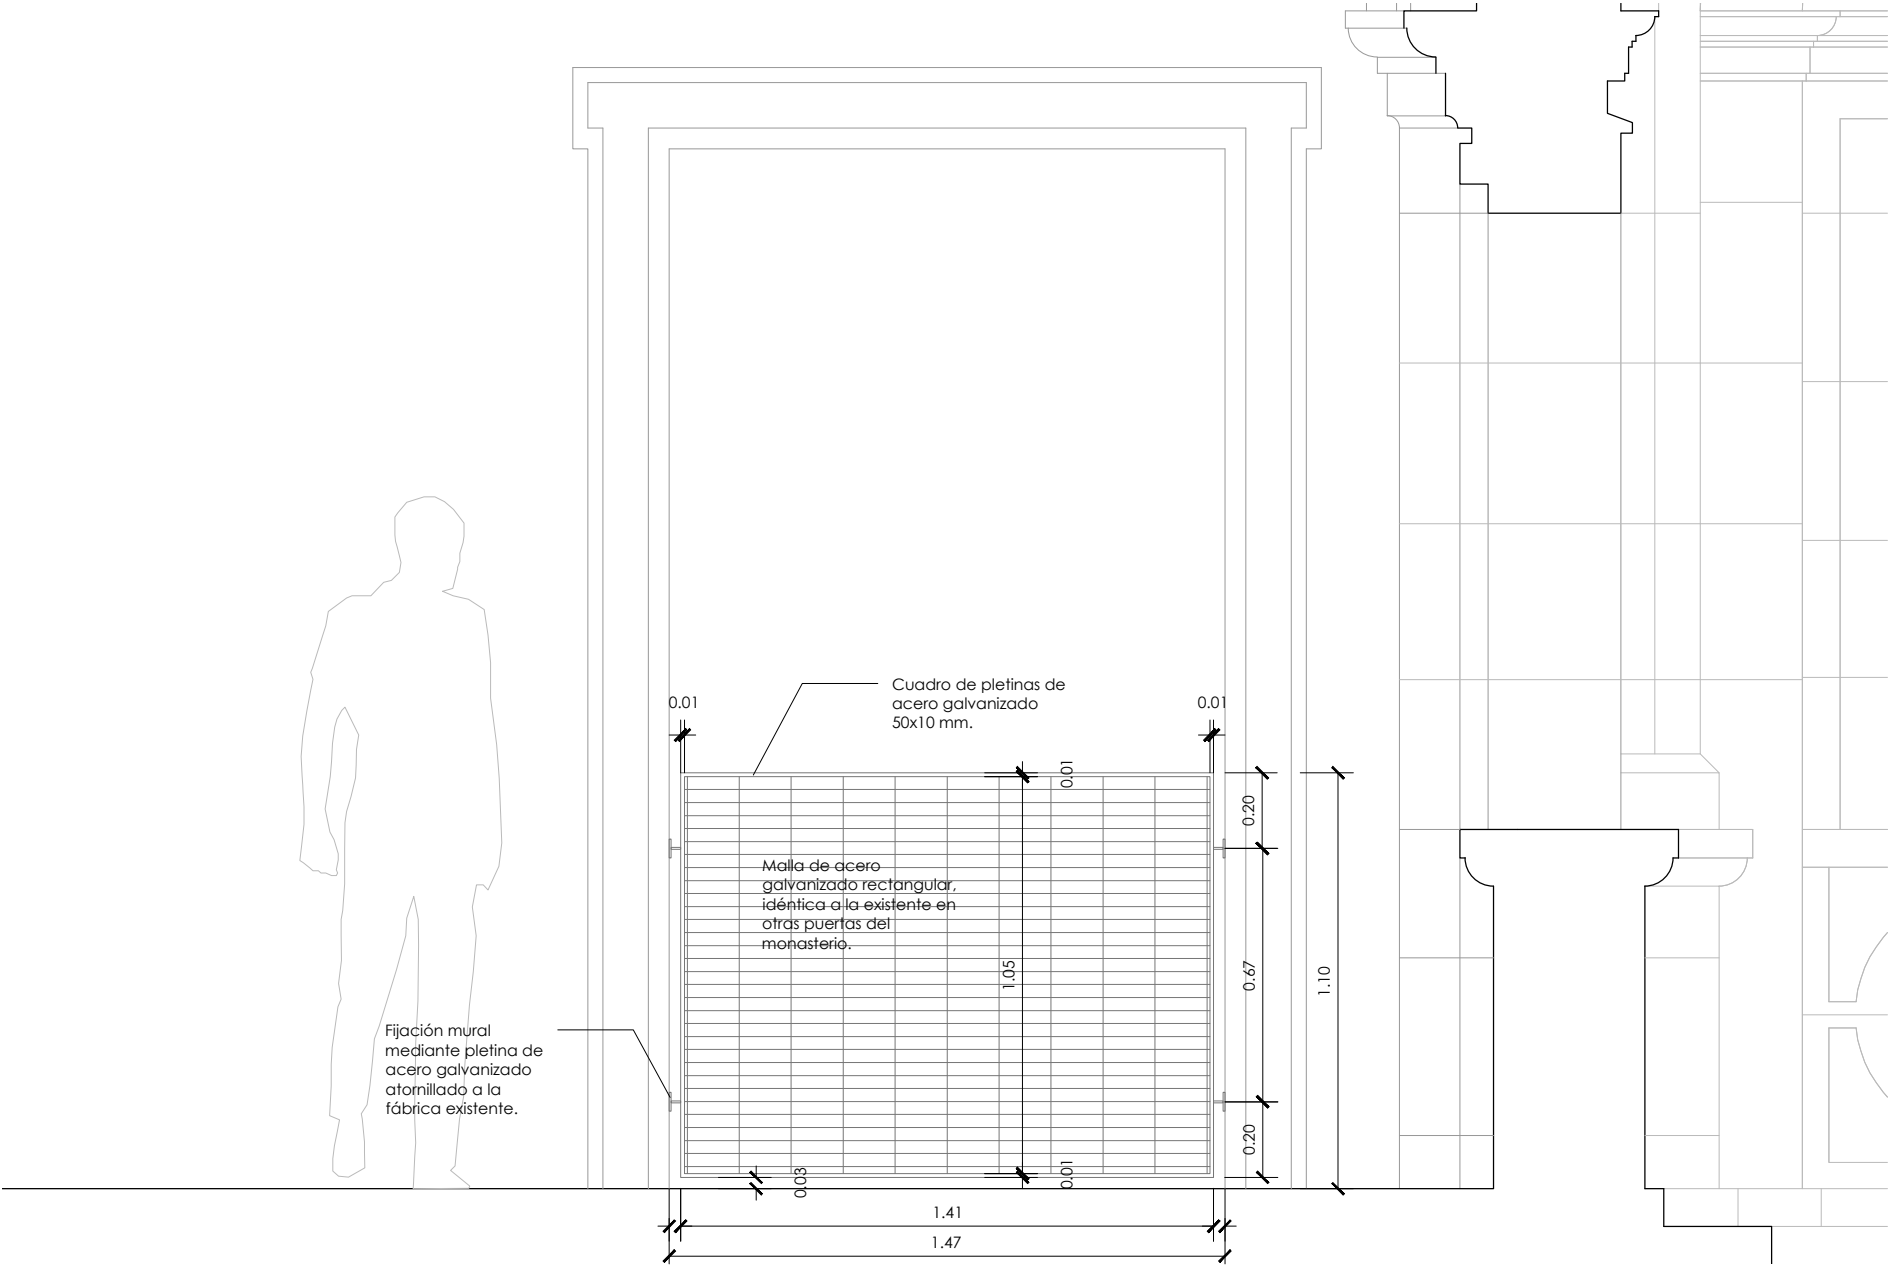


2 Protección hueco. Alzado  
Escala 1:20

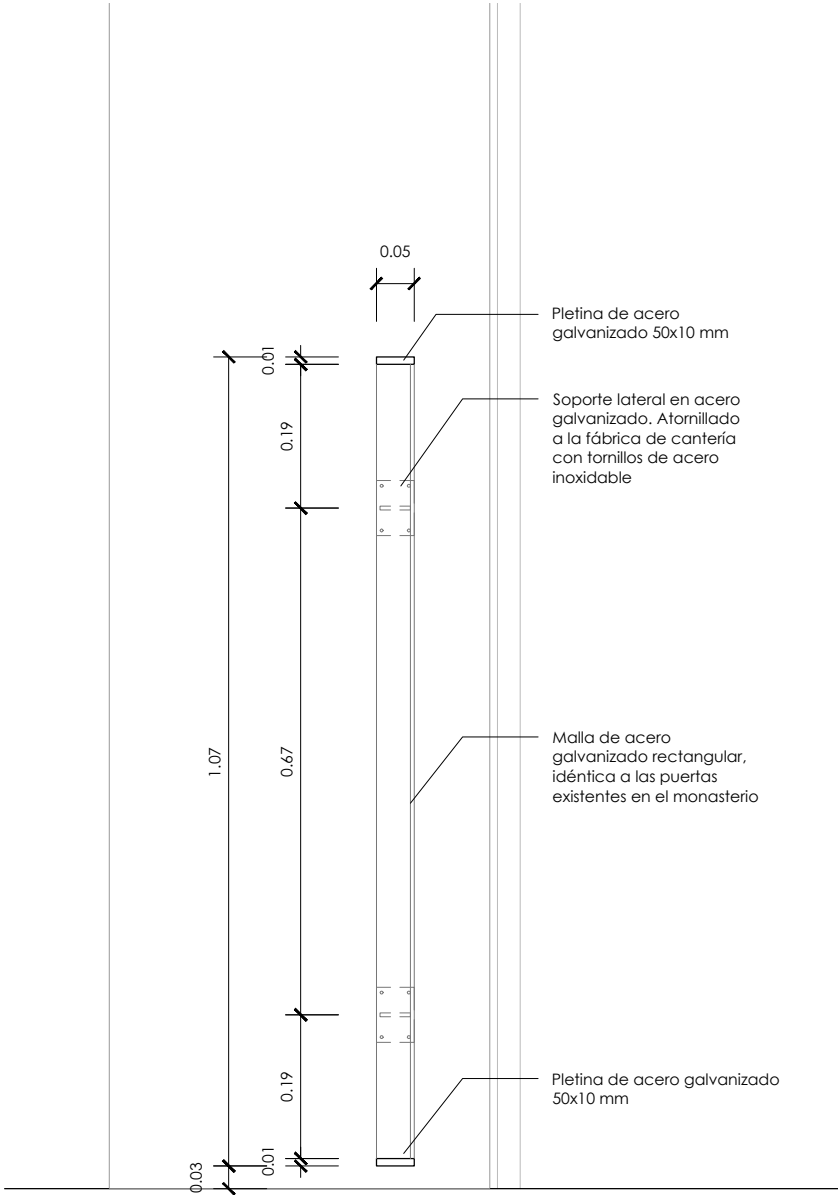


3 Protección hueco. Sección  
Escala 1:10

<b>-Promotor-</b> Ayuntamiento de Mansilla Mayor Plaza Ayuntamiento 2 24217 Mansilla Mayor, León	<b>-Proyecto-</b> SANDOVAL ¡RESPIRA! Proyecto de adecuación de las infraestructuras turísticas del Monasterio de Santa María de Sandoval	<b>-Arquitecta-</b> Sofía de Pablo Domínguez Bravo Murillo 297, portal 11 28020 Madrid	<b>-Plano-</b> Detalles hueco M.1.3	<b>-Escala-</b> 1/20 	<b>-Fecha-</b> Noviembre 2018	E.12
---	---	---	--	-----------------------------	----------------------------------	------




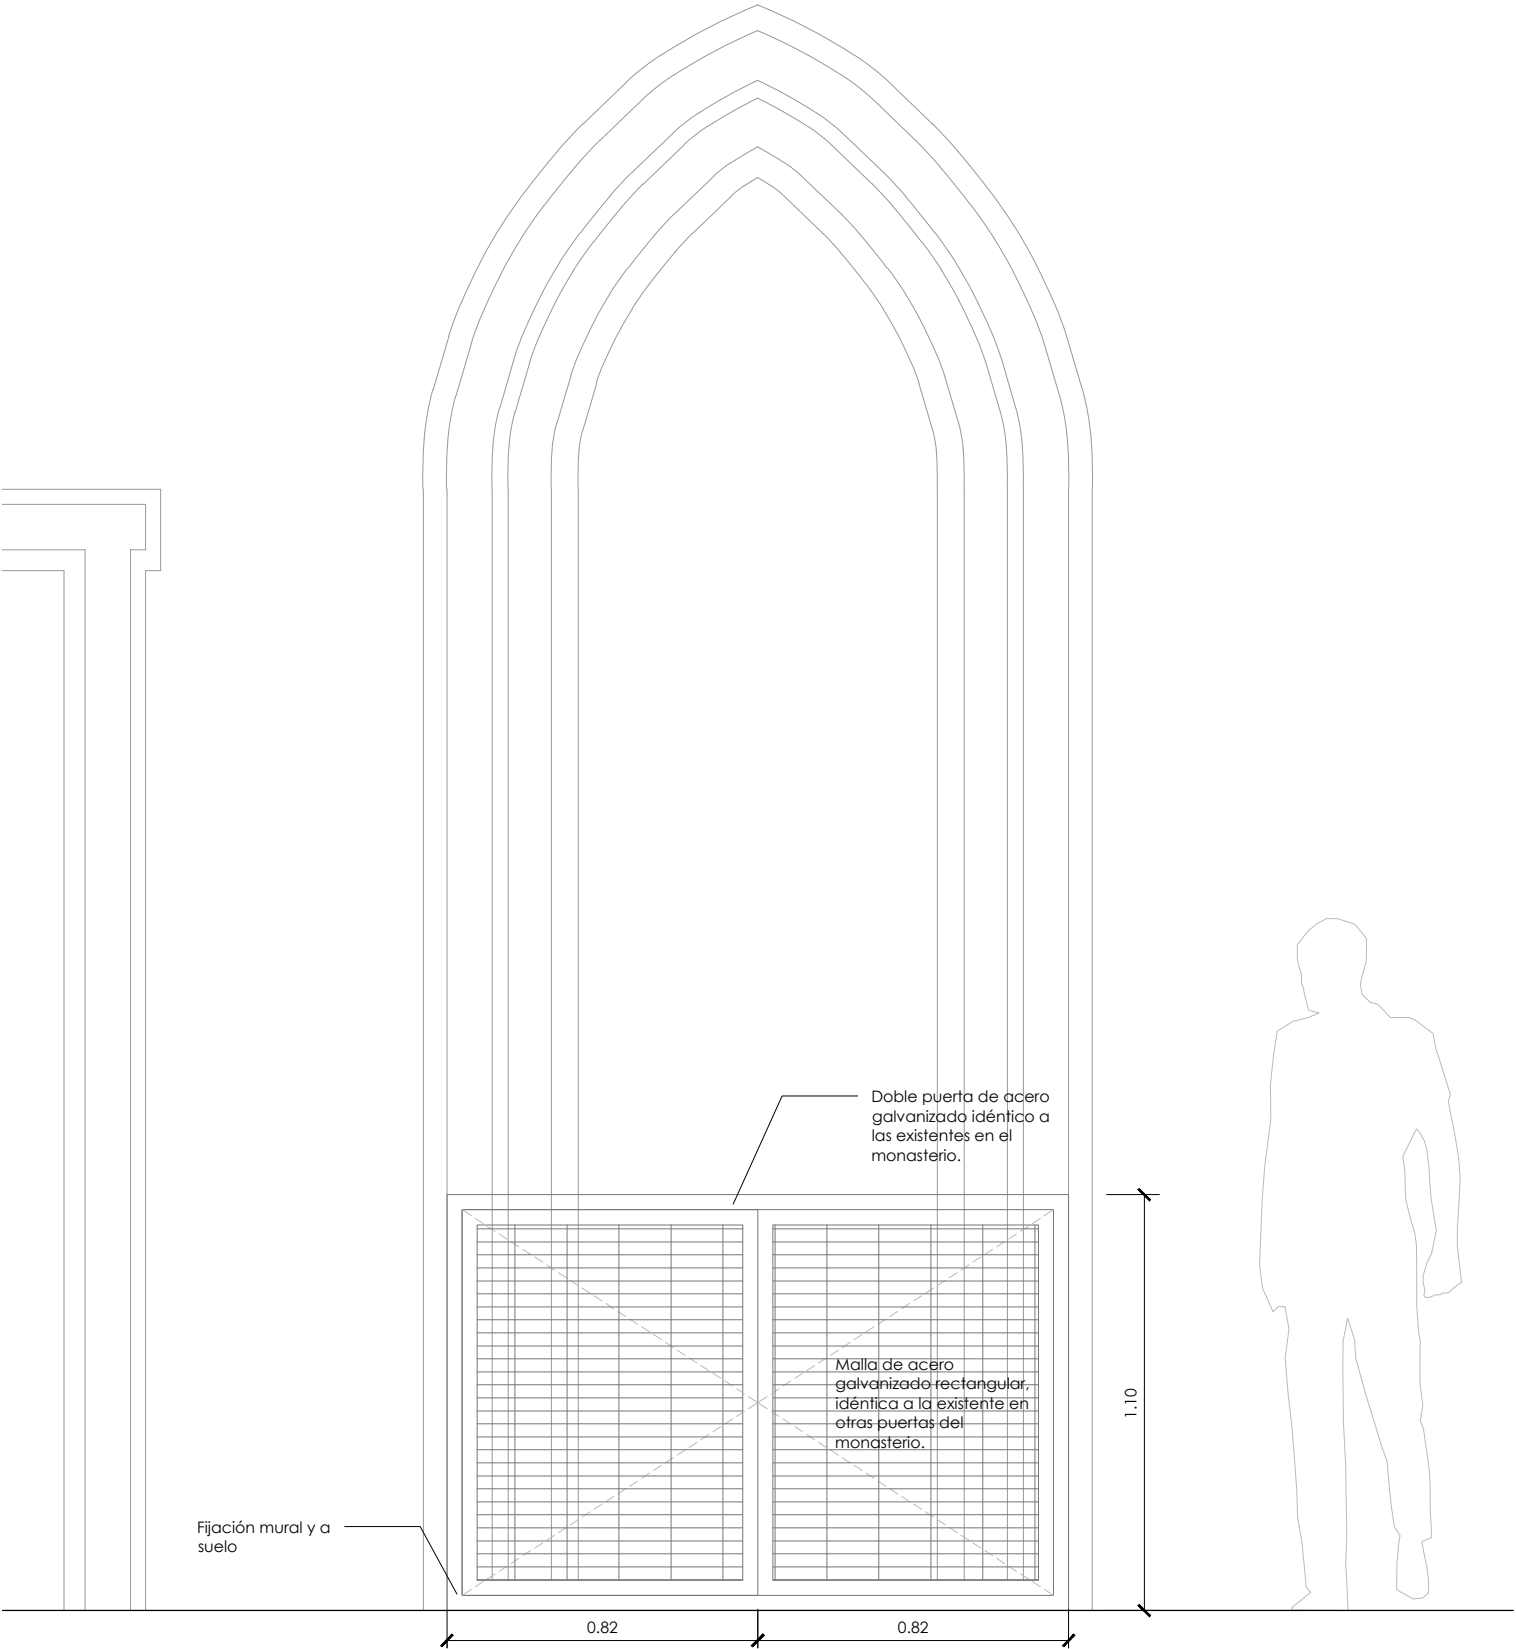

1 Alzado  
Escala 1:20

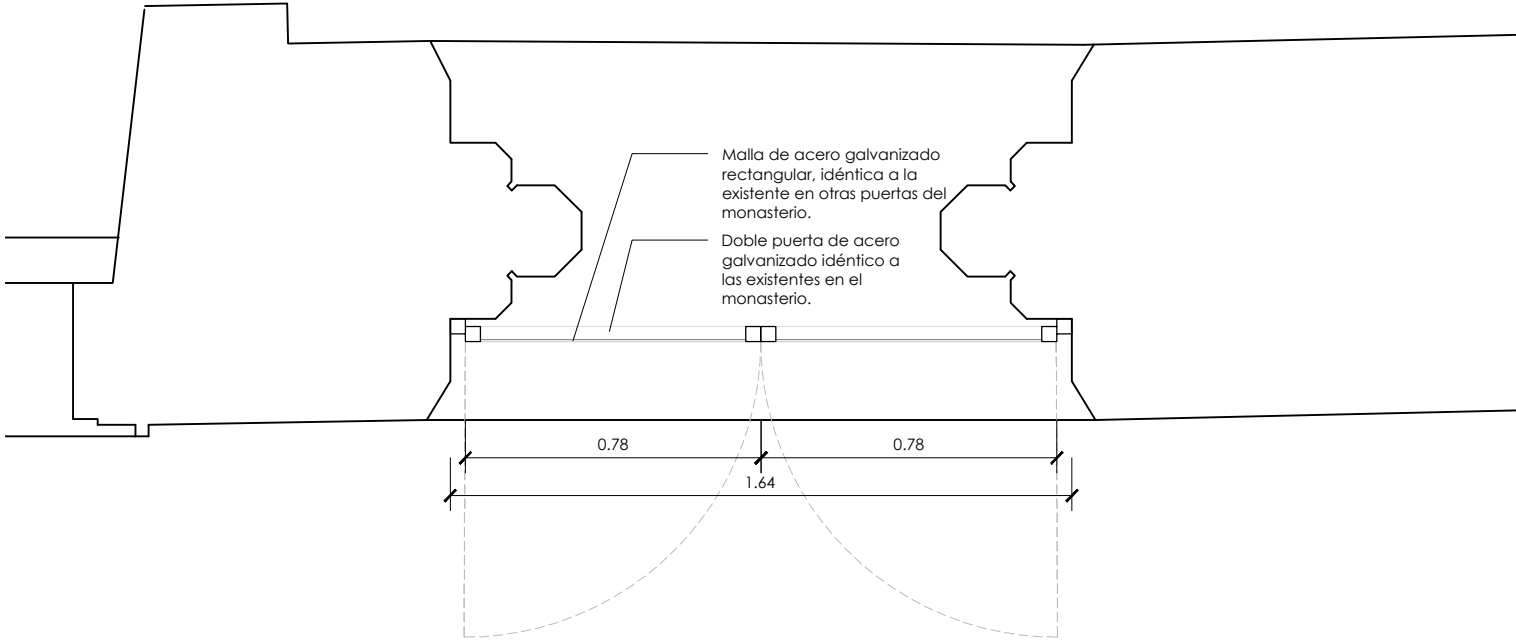


2 Planta  
Escala 1:20

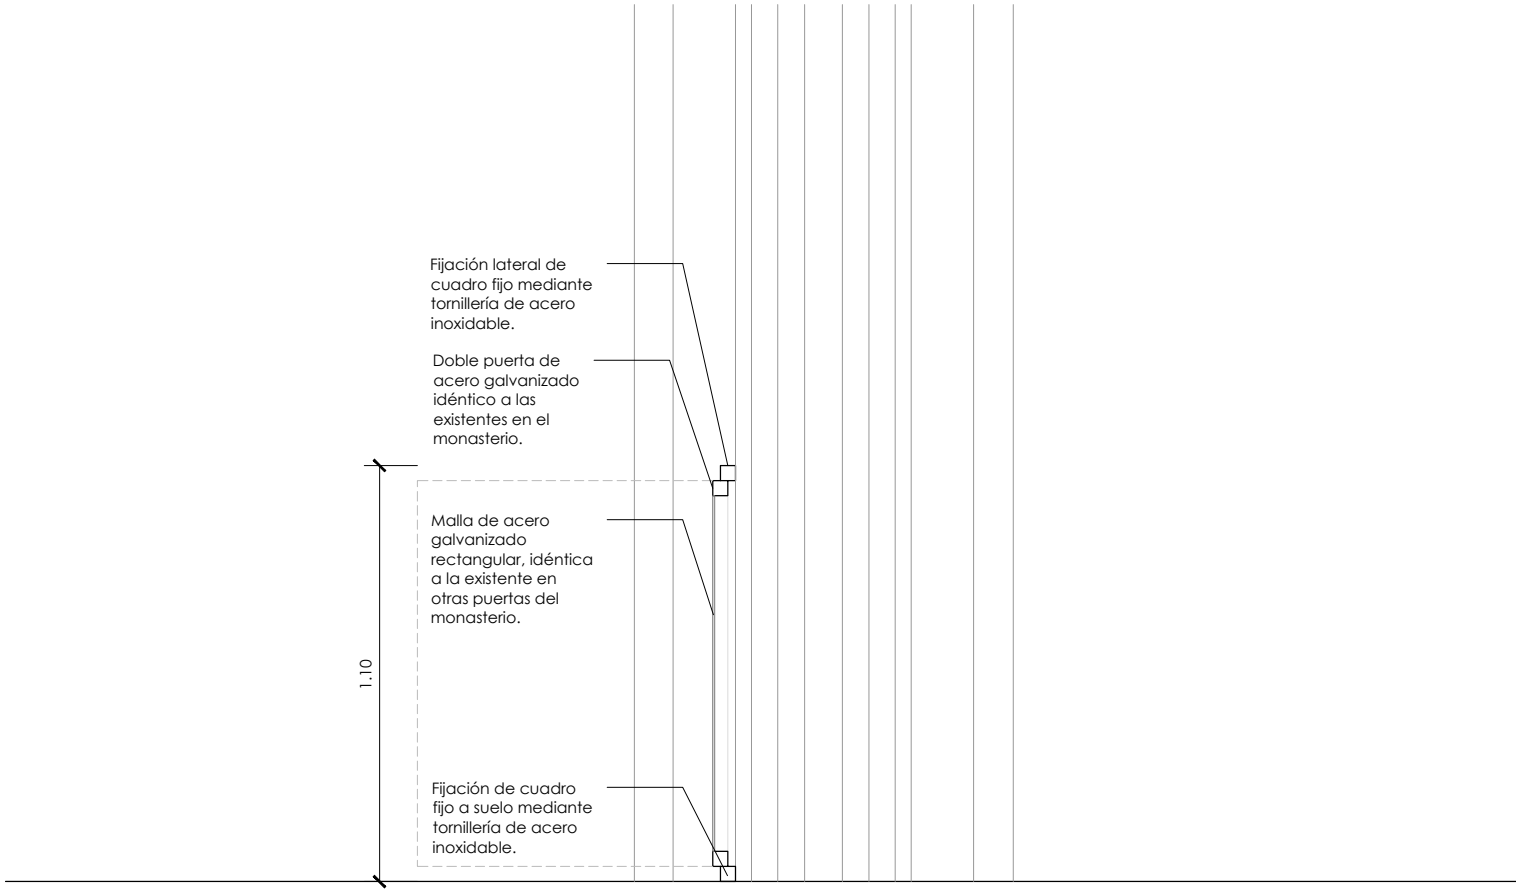


3 Sección  
Escala 1:20

<b>-Promotor-</b> Ayuntamiento de Mansilla Mayor Plaza Ayuntamiento 2 24217 Mansilla Mayor, León	<b>-Proyecto-</b> SANDOVAL ¡RESPIRA! Proyecto de adecuación de las infraestructuras turísticas del Monasterio de Santa María de Sandoval	<b>-Arquitecta-</b> Sofía de Pablo Domínguez Bravo Murillo 297, portal 11 28020 Madrid	<b>-Plano-</b> Detalles hueco M.1.5	<b>-Escala-</b> 1/20 	<b>-Fecha-</b> Noviembre 2018	E.14
---	---	---	--	-----------------------------	----------------------------------	------




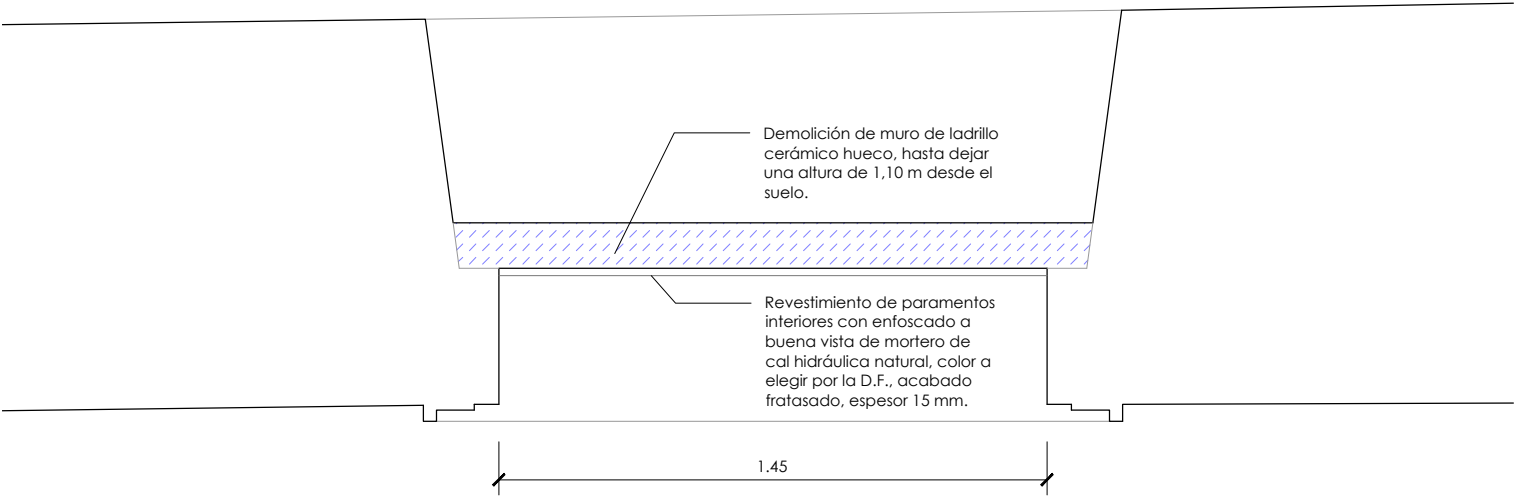

1 Planta  
Escala 1:20

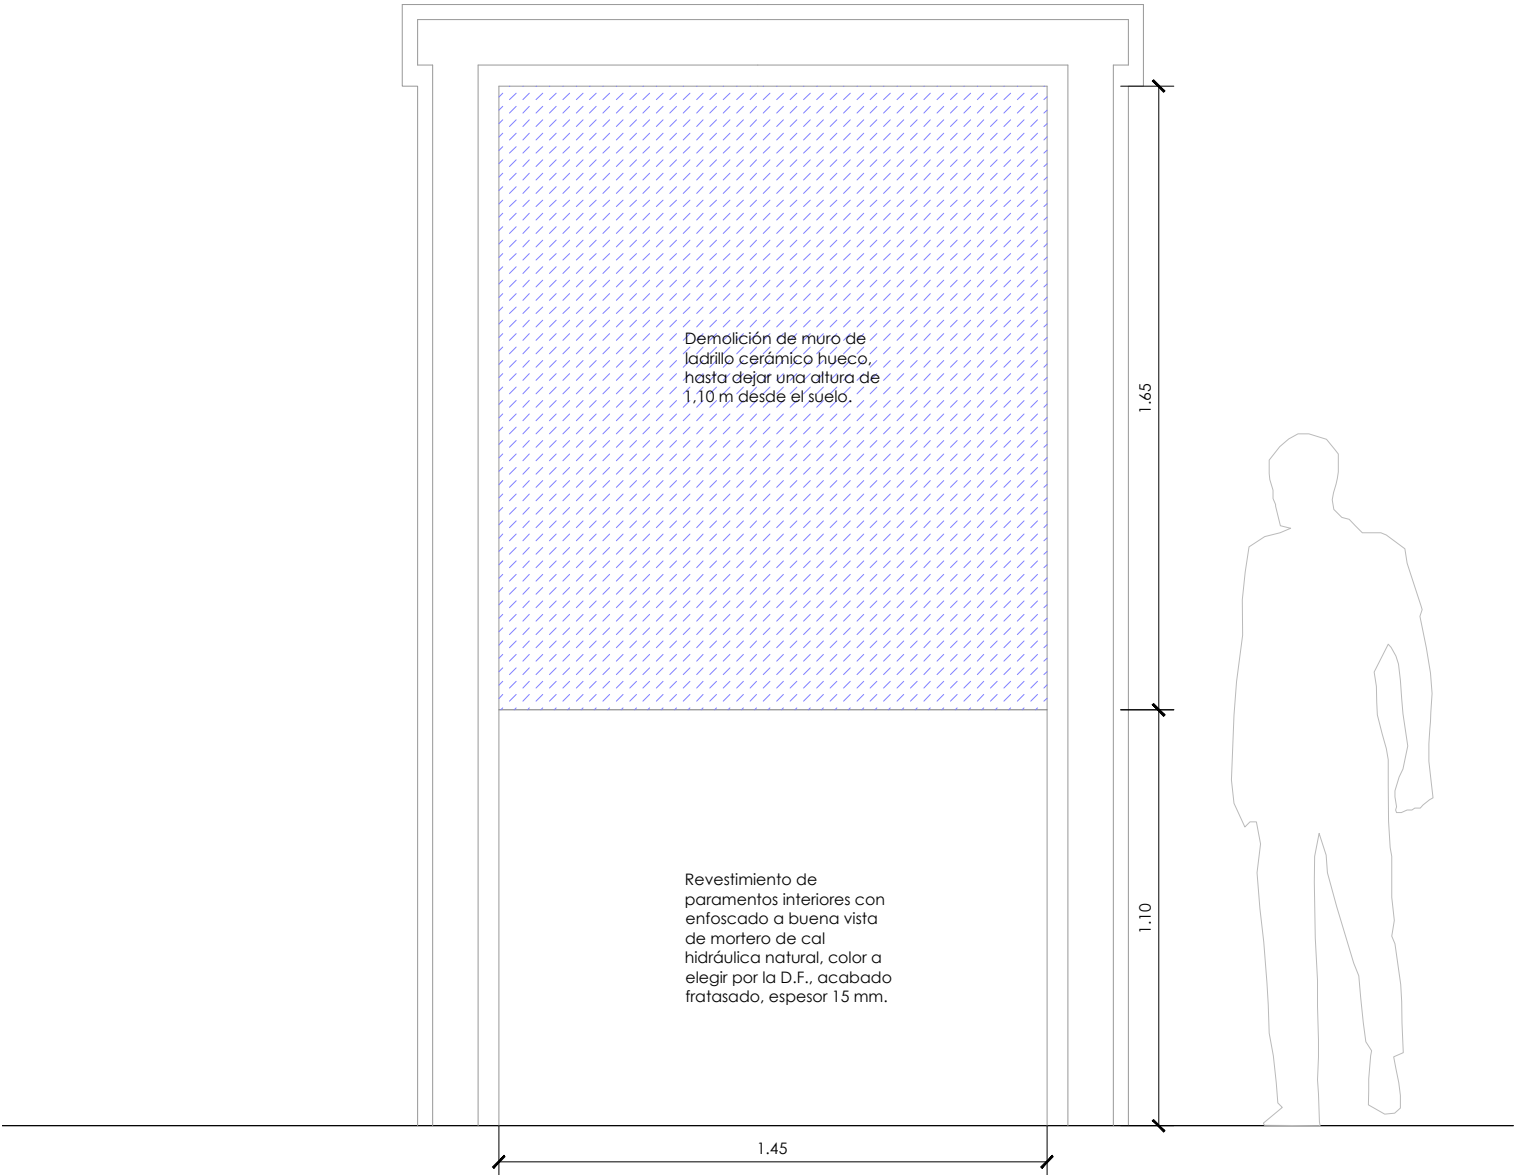


2 Alzado  
Escala 1:20

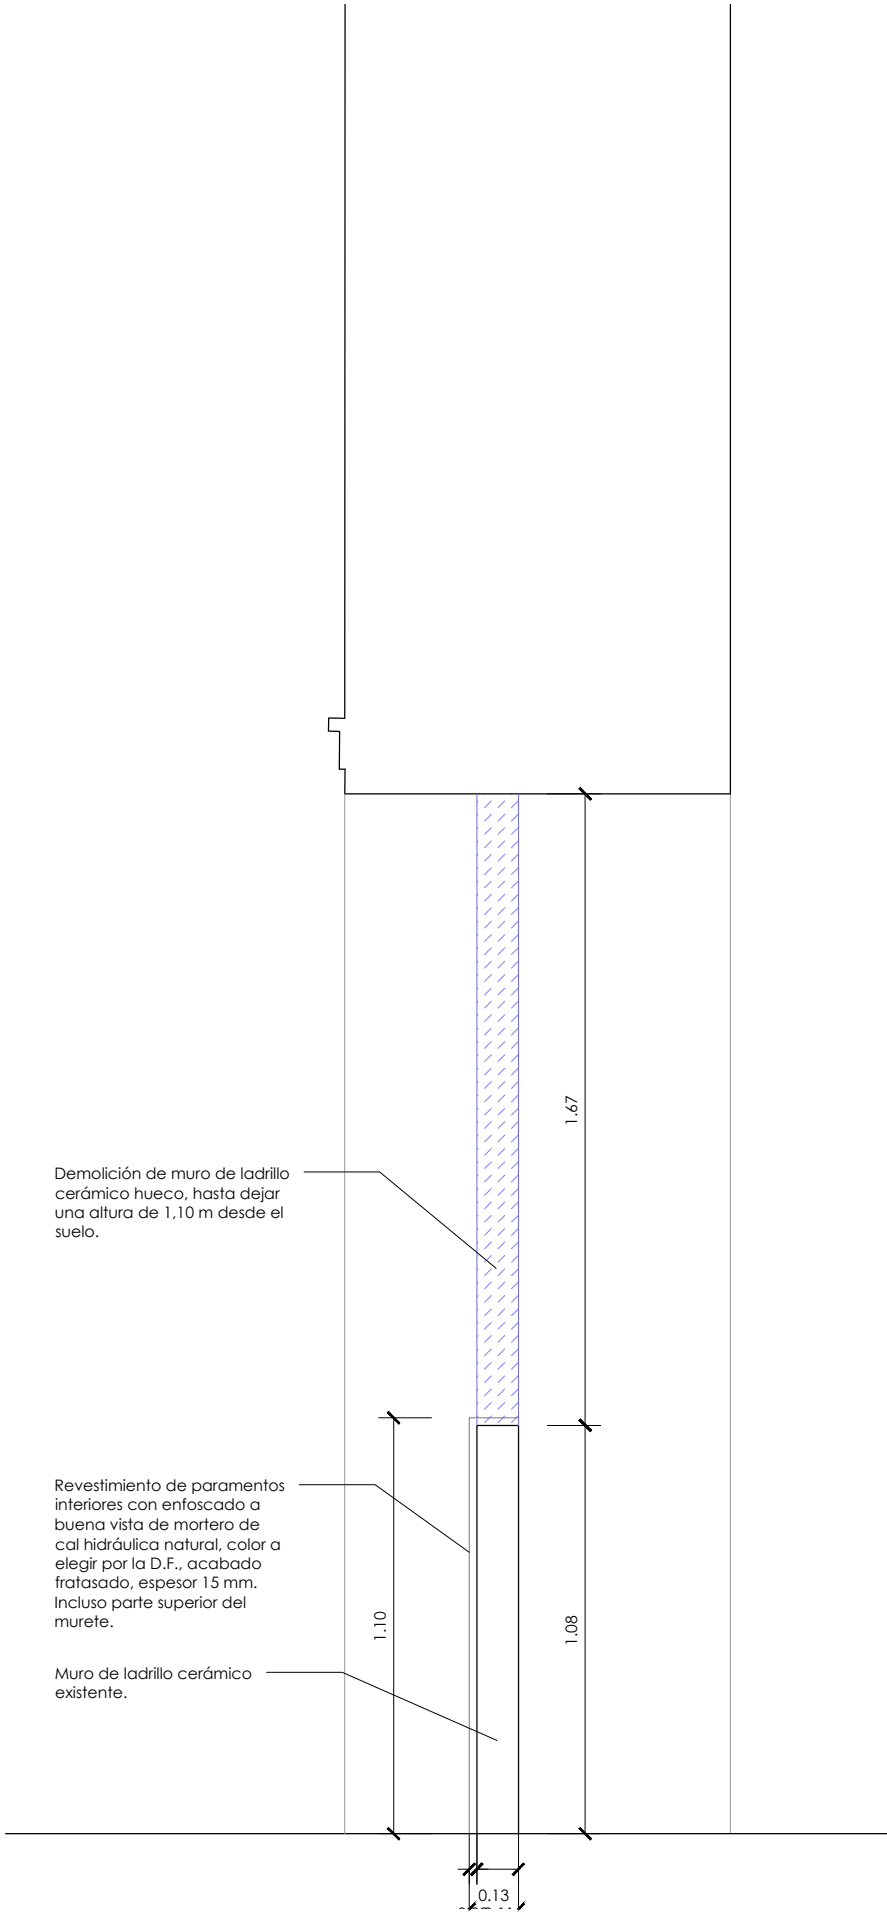


3 Sección  
Escala 1:20

<b>-Promotor-</b> Ayuntamiento de Mansilla Mayor Plaza Ayuntamiento 2 24217 Mansilla Mayor, León	<b>-Proyecto-</b> SANDOVAL ¡RESPIRA! Proyecto de adecuación de las infraestructuras turísticas del Monasterio de Santa María de Sandoval	<b>-Arquitecta-</b> Sofía de Pablo Domínguez Bravo Murillo 297, portal 11 28020 Madrid	<b>-Plano-</b> Detalles hueco M.1.6	<b>-Escala-</b> 1/20 	<b>-Fecha-</b> Noviembre 2018	E.15
---	---	---	--	-----------------------------	----------------------------------	------

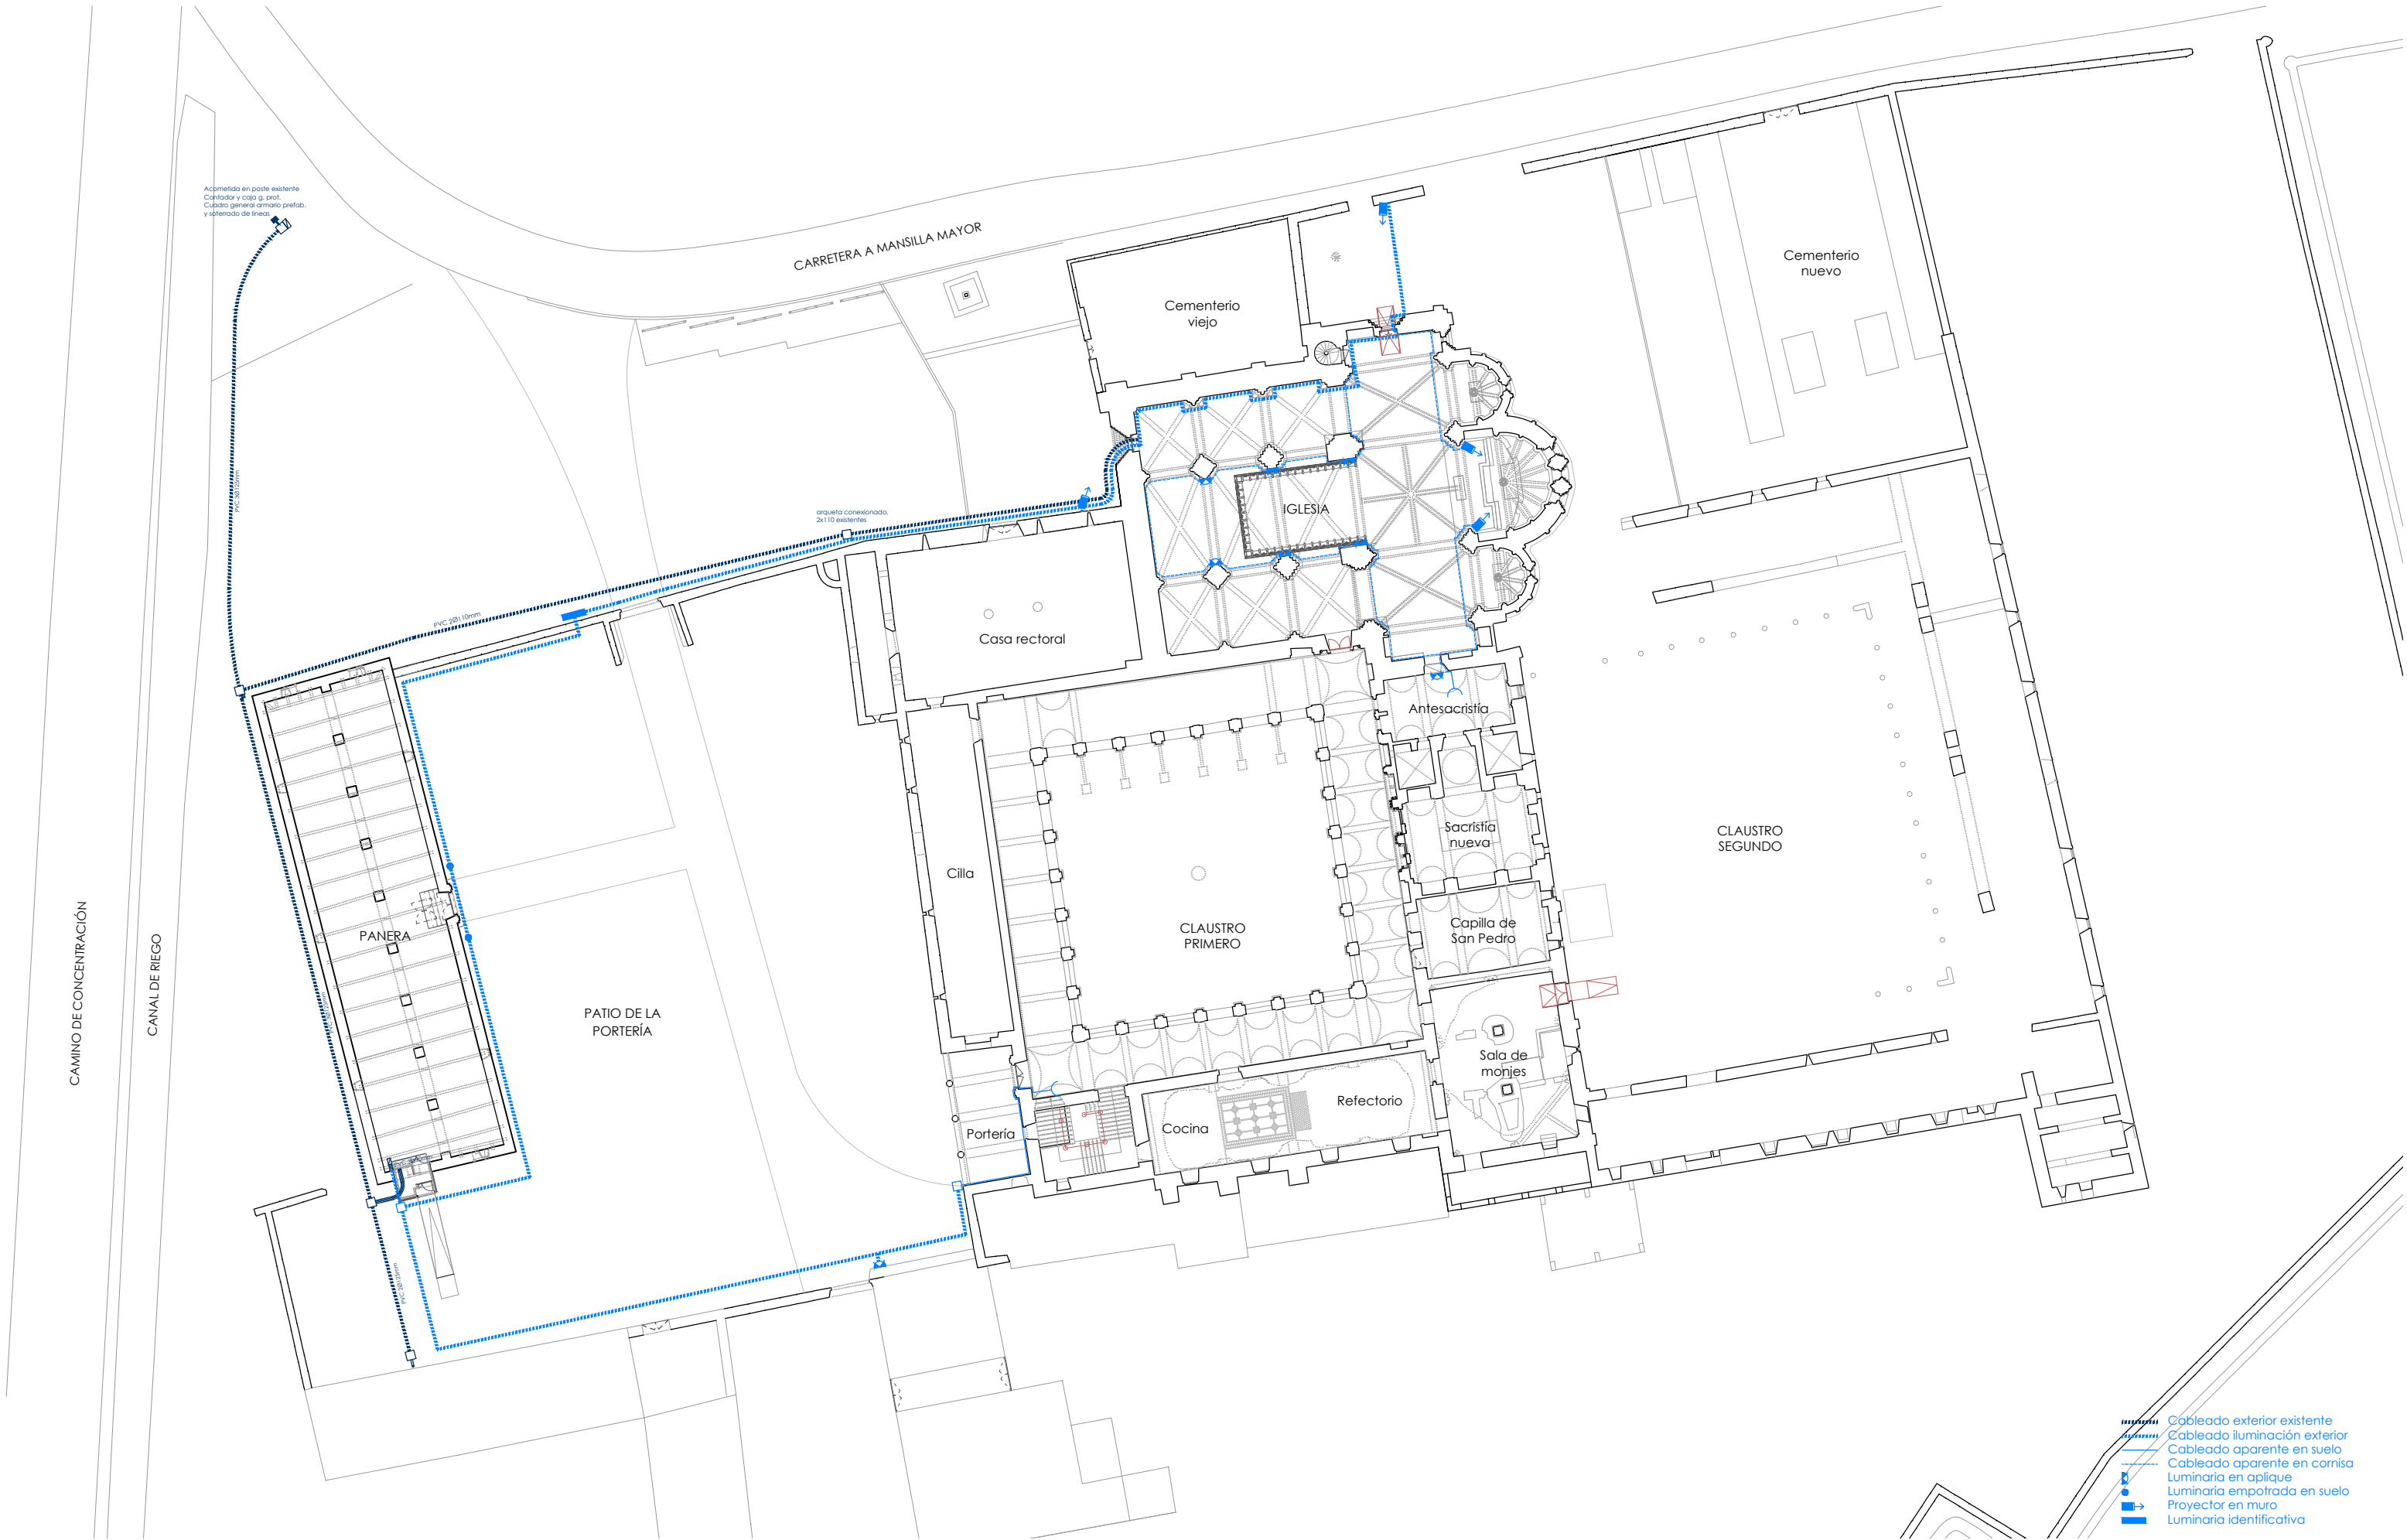


<b>-Promotor-</b> Ayuntamiento de Mansilla Mayor Plaza Ayuntamiento 2 24217 Mansilla Mayor, León	<b>-Proyecto-</b> SANDOVAL ¡RESPIRA! Proyecto de adecuación de las infraestructuras turísticas del Monasterio de Santa María de Sandoval	<b>-Arquitecta-</b> Sofía de Pablo Domínguez Bravo Murillo 297, portal 11 28020 Madrid	<b>-Plano-</b> Electricidad e iluminación. Planta baja	<b>-Escala-</b> 1/500 <div>0 1 5 10 15 20 25 m</div> <div>N</div>	<b>-Fecha-</b> Noviembre 2018	E.16
---	---	---	---	---	----------------------------------	------

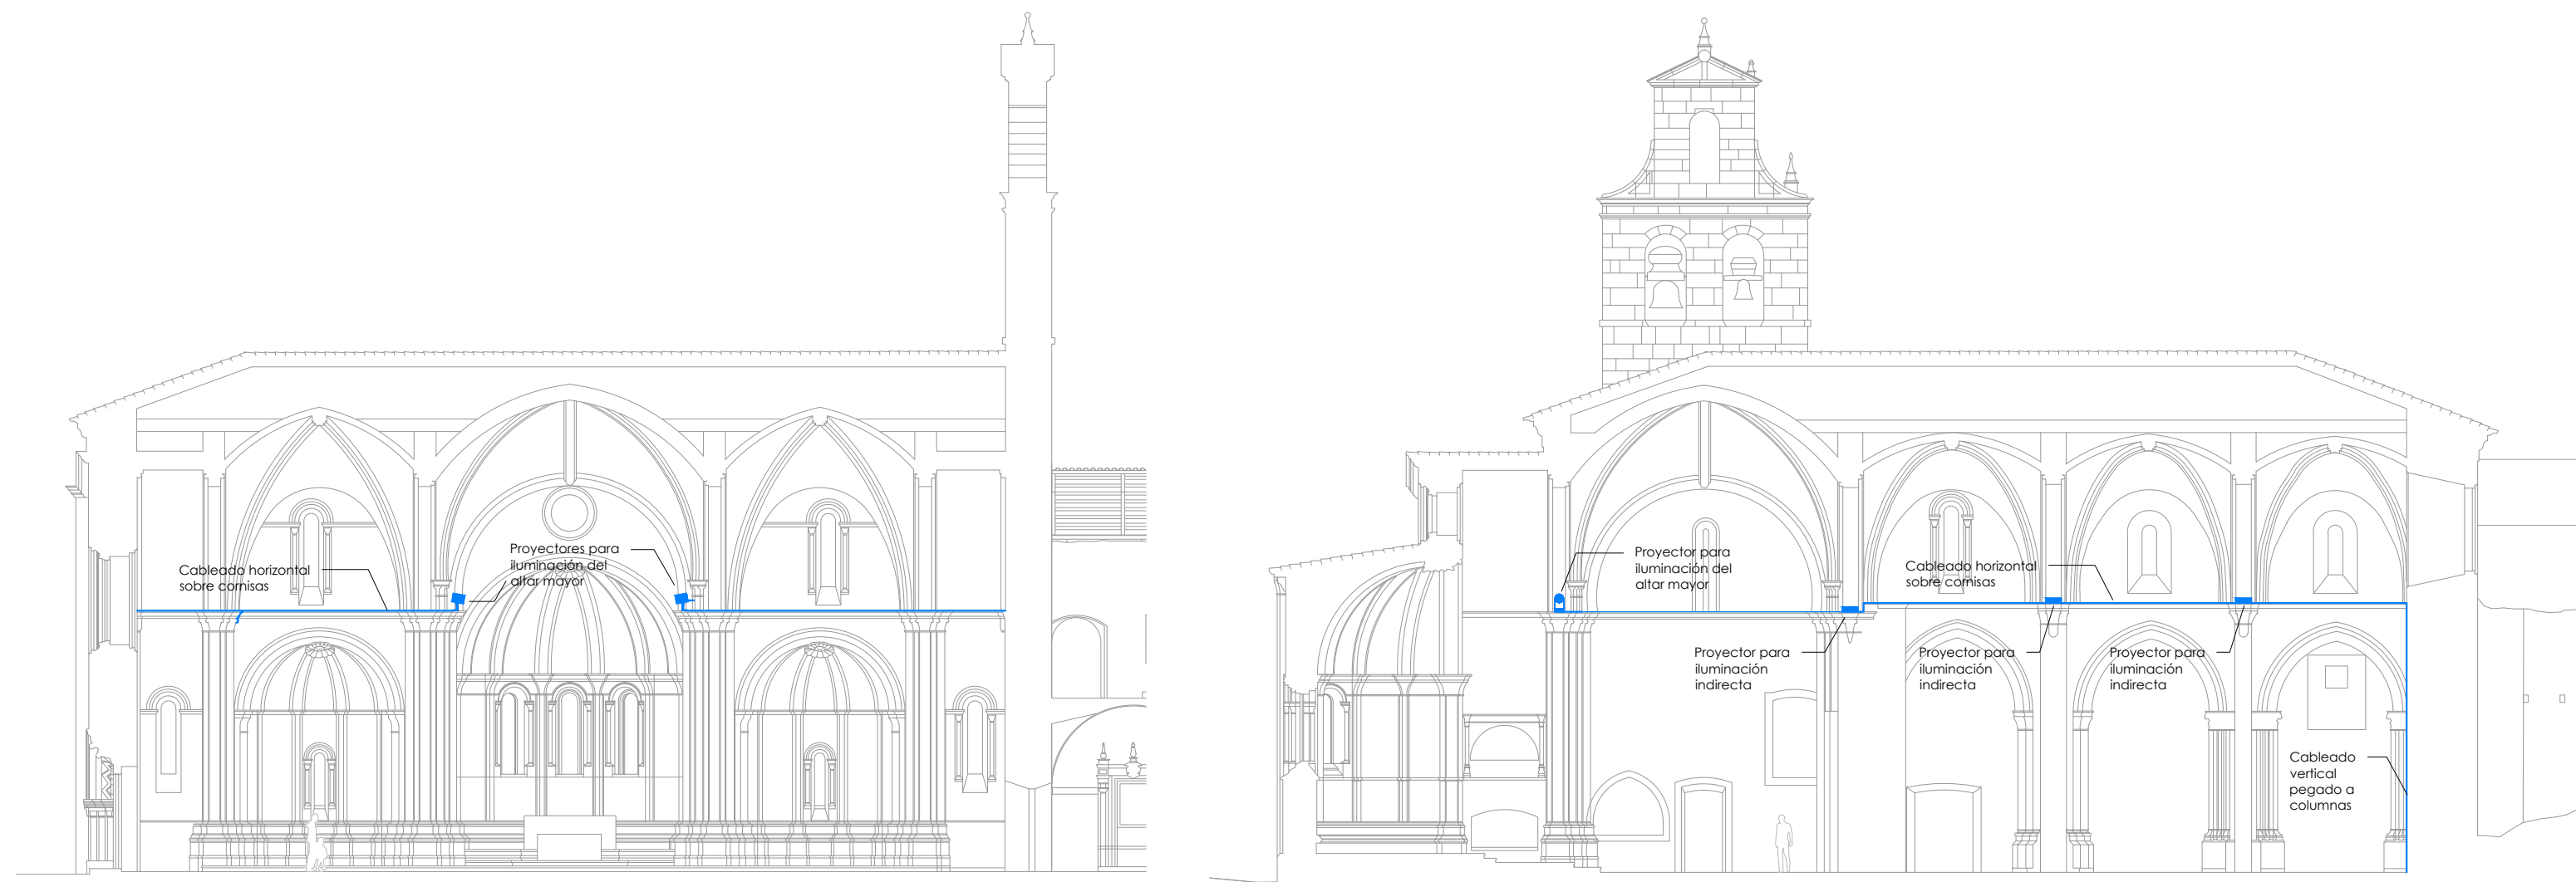


1 Iluminación iglesia. Sección transversal  
Escala 1:200


2 Iluminación iglesia. Sección longitudinal  
Escala 1:200

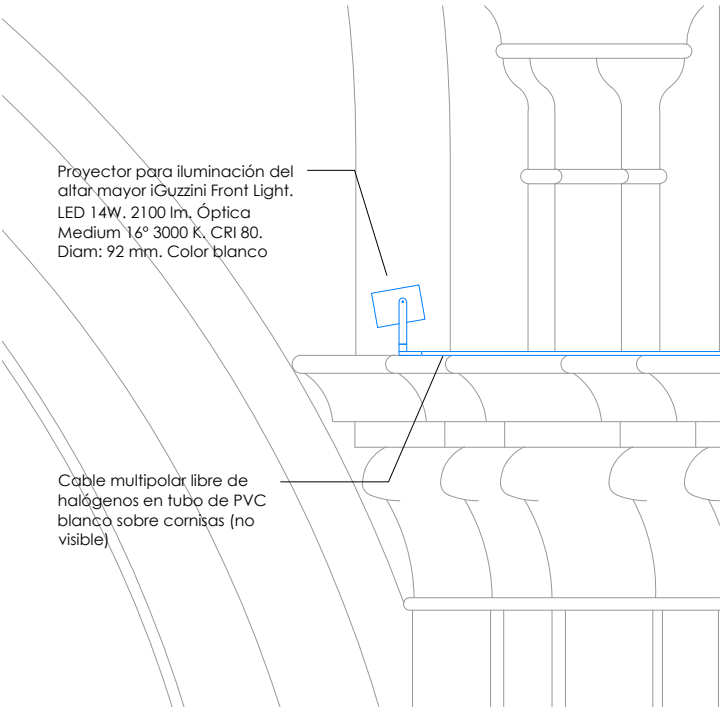


3 Detalle iluminación altar (sección transversal)  
Escala 1:20

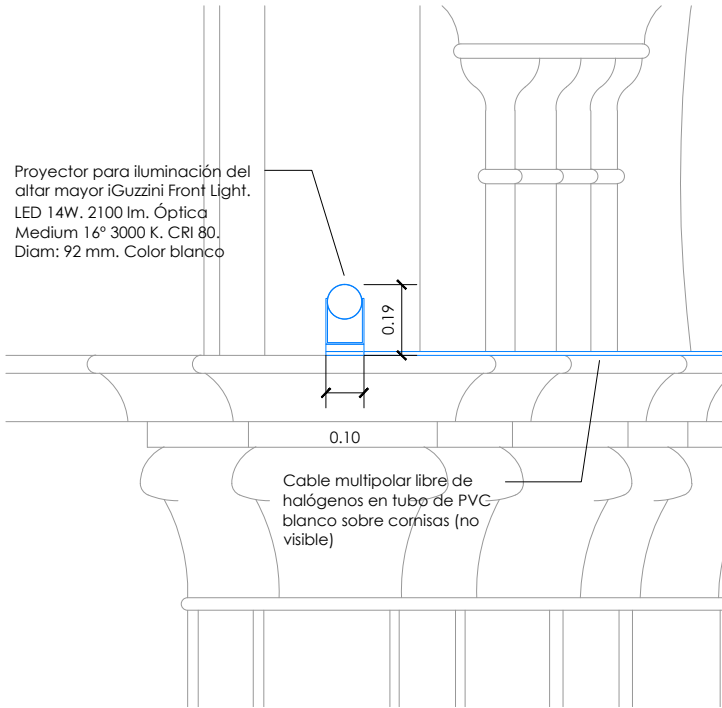

4 Detalle iluminación altar (sección longitudinal)  
Escala 1:20

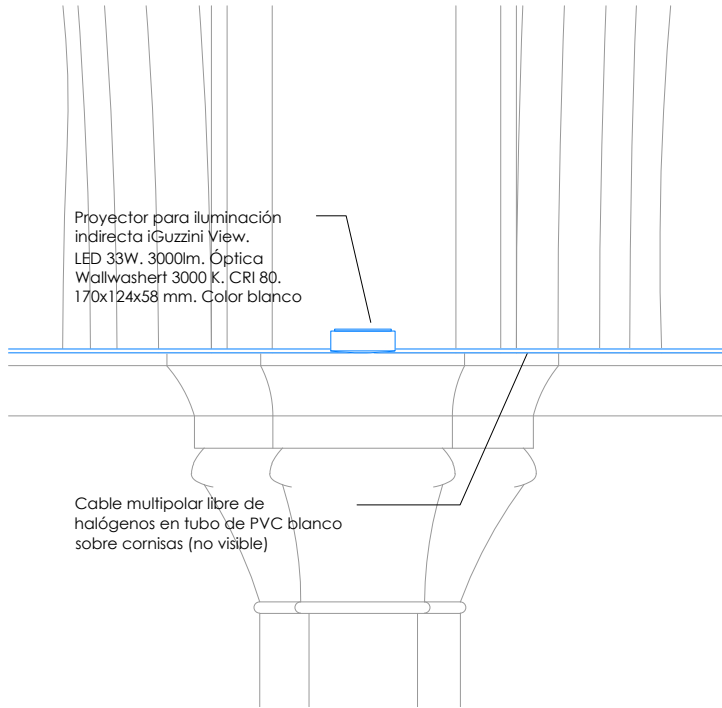


5 Detalle iluminación nave central (sección longitudinal)  
Escala 1:20

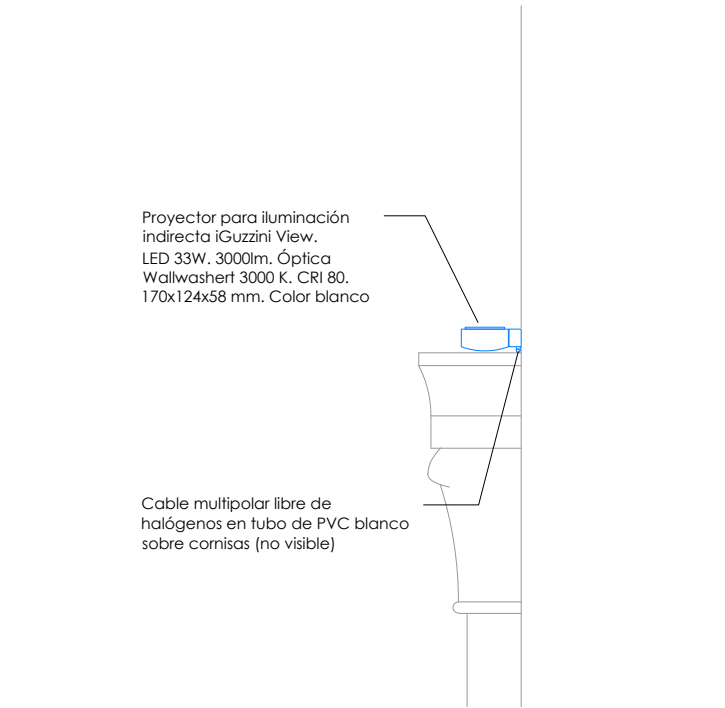

6 Detalle iluminación nave central (sección transversal)  
Escala 1:20


<b>-Promotor-</b> Ayuntamiento de Mansilla Mayor Plaza Ayuntamiento 2 24217 Mansilla Mayor, León	<b>-Proyecto-</b> SANDOVAL ¡RESPIRA! Proyecto de adecuación de las infraestructuras turísticas del Monasterio de Santa María de Sandoval	<b>-Arquitecta-</b> Sofía de Pablo Domínguez Bravo Murillo 297, portal 11 28020 Madrid	<b>-Plano-</b> Detalles iluminación iglesia	<b>-Escala-</b> Varias	<b>-Fecha-</b> Noviembre 2018	E.17
---	---	---	--	---------------------------	----------------------------------	------

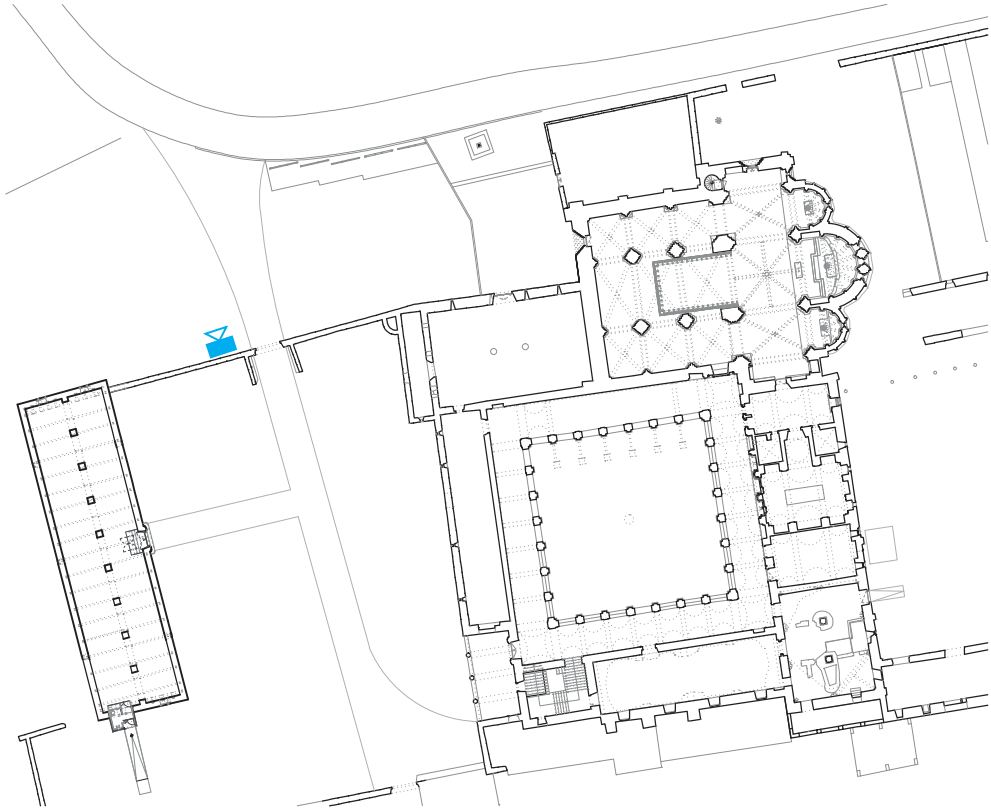


1 LOCALIZACIÓN  
Escala 1:1000




2 DETALLE ALZADO  
Escala 1:20

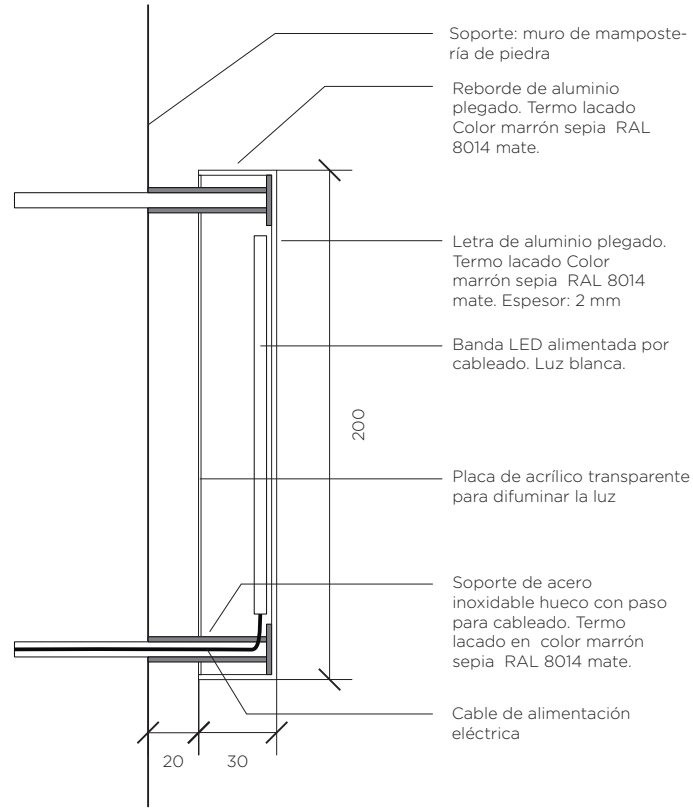

3 DETALLE SECCIÓN  
Escala 1:3

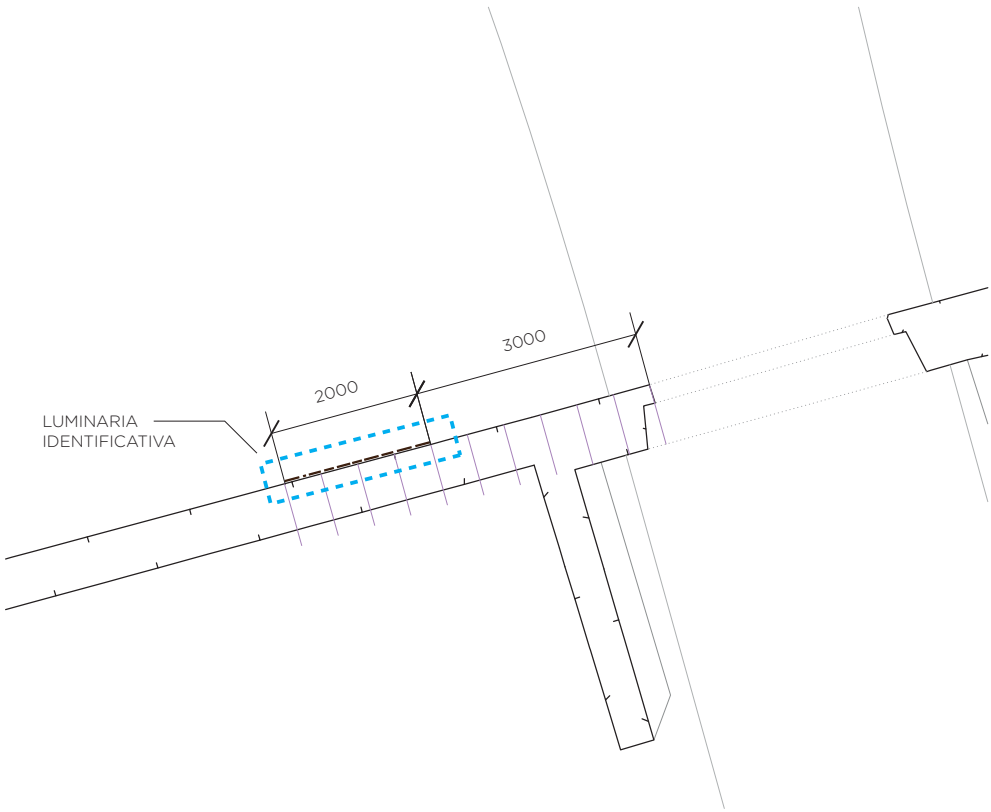

4 IMPLANTACIÓN  
Escala 1:100

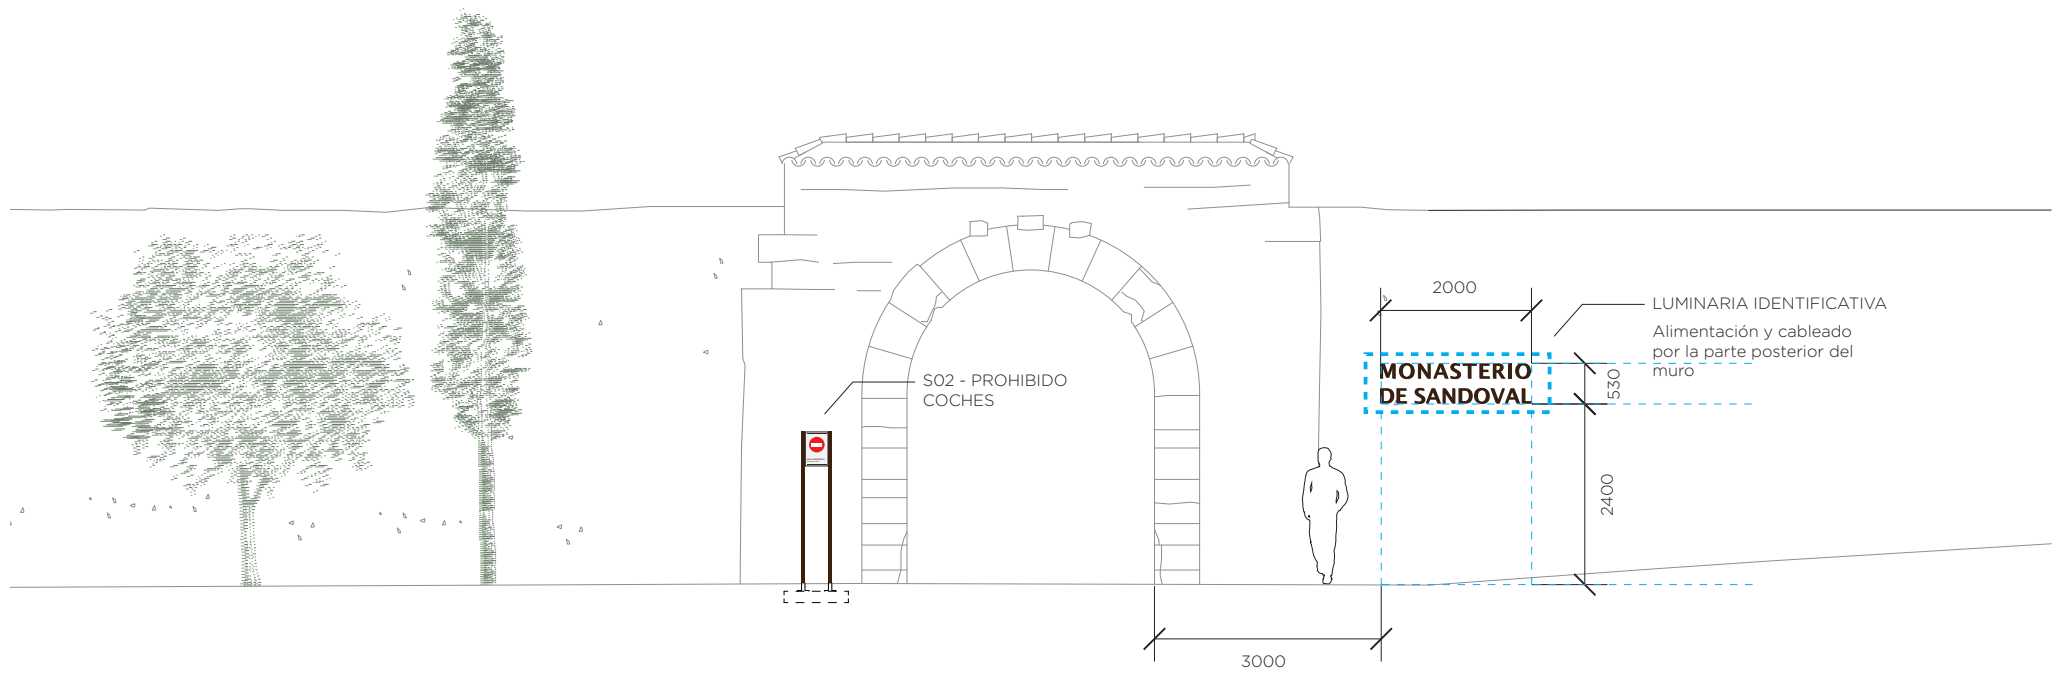


5 ALZADO NORTE  
Escala 1:100

<b>-Promotor-</b> Ayuntamiento de Mansilla Mayor Plaza Ayuntamiento 2 24217 Mansilla Mayor, León	<b>-Proyecto-</b> SANDOVAL ¡RESPIRA! Proyecto de adecuación de las infraestructuras turísticas del Monasterio de Santa María de Sandoval	<b>-Arquitecta-</b> Sofía de Pablo Domínguez Bravo Murillo 297, portal 11 28020 Madrid	<b>-Plano-</b> Detalles luminaria identificativa	<b>-Escala-</b> Varias	<b>-Fecha-</b> Noviembre 2018	E.18
---	---	---	---	---------------------------	----------------------------------	------







<b>-Promotor-</b> Ayuntamiento de Mansilla Mayor Plaza Ayuntamiento 2 24217 Mansilla Mayor, León	<b>-Proyecto-</b> SANDOVAL ¡RESPIRA! Proyecto de adecuación de las infraestructuras turísticas del Monasterio de Santa María de Sandoval	<b>-Arquitecta-</b> Sofía de Pablo Domínguez Bravo Murillo 297, portal 11 28020 Madrid	<b>-Plano-</b> Señalética. Planta baja	<b>-Escala-</b> 1/500 <div>0 1 5 10 15 20 25 m</div> <div>N</div>	<b>-Fecha-</b> Noviembre 2018	E.19
---	---	---	---	---	----------------------------------	------

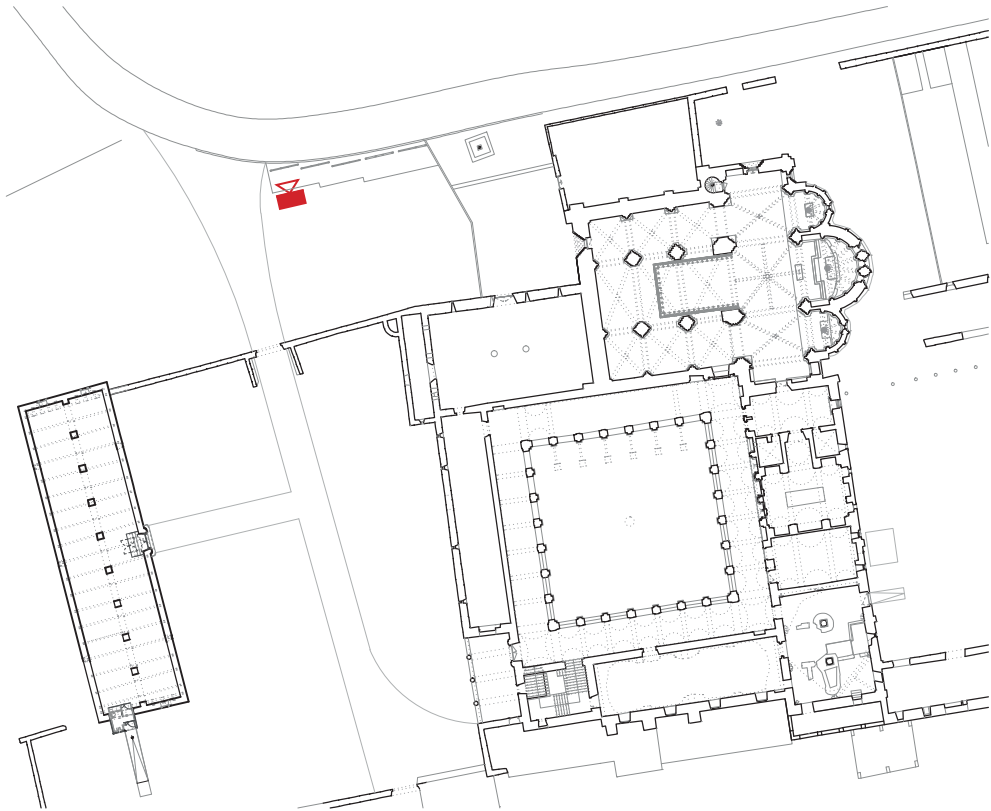

1 LOCALIZACIÓN  
Escala 1:1000

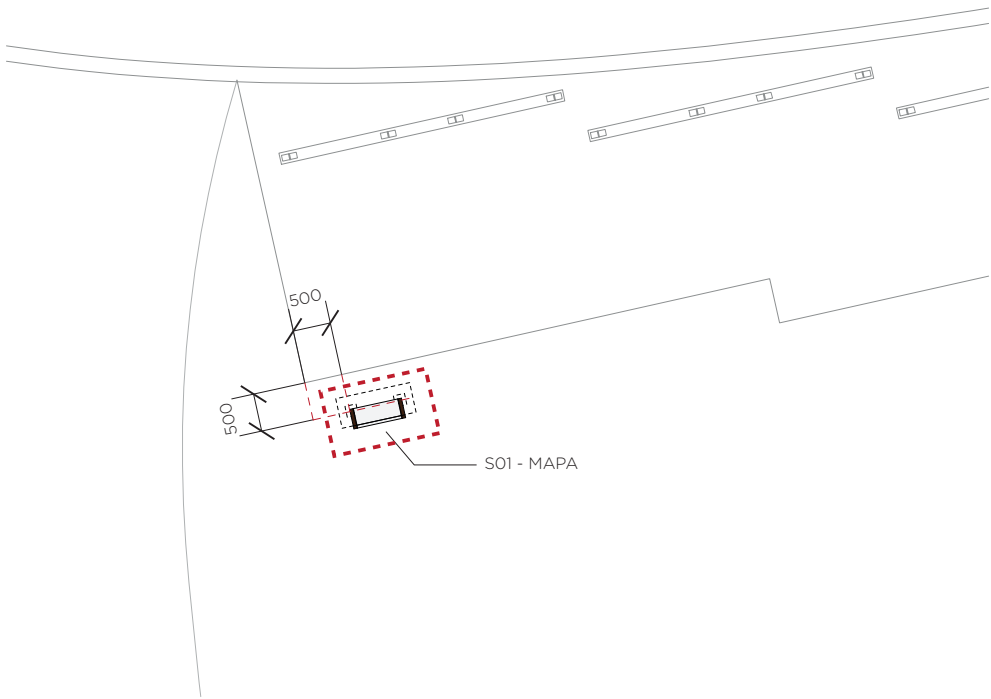


2 IMPLANTACIÓN  
Escala 1:100

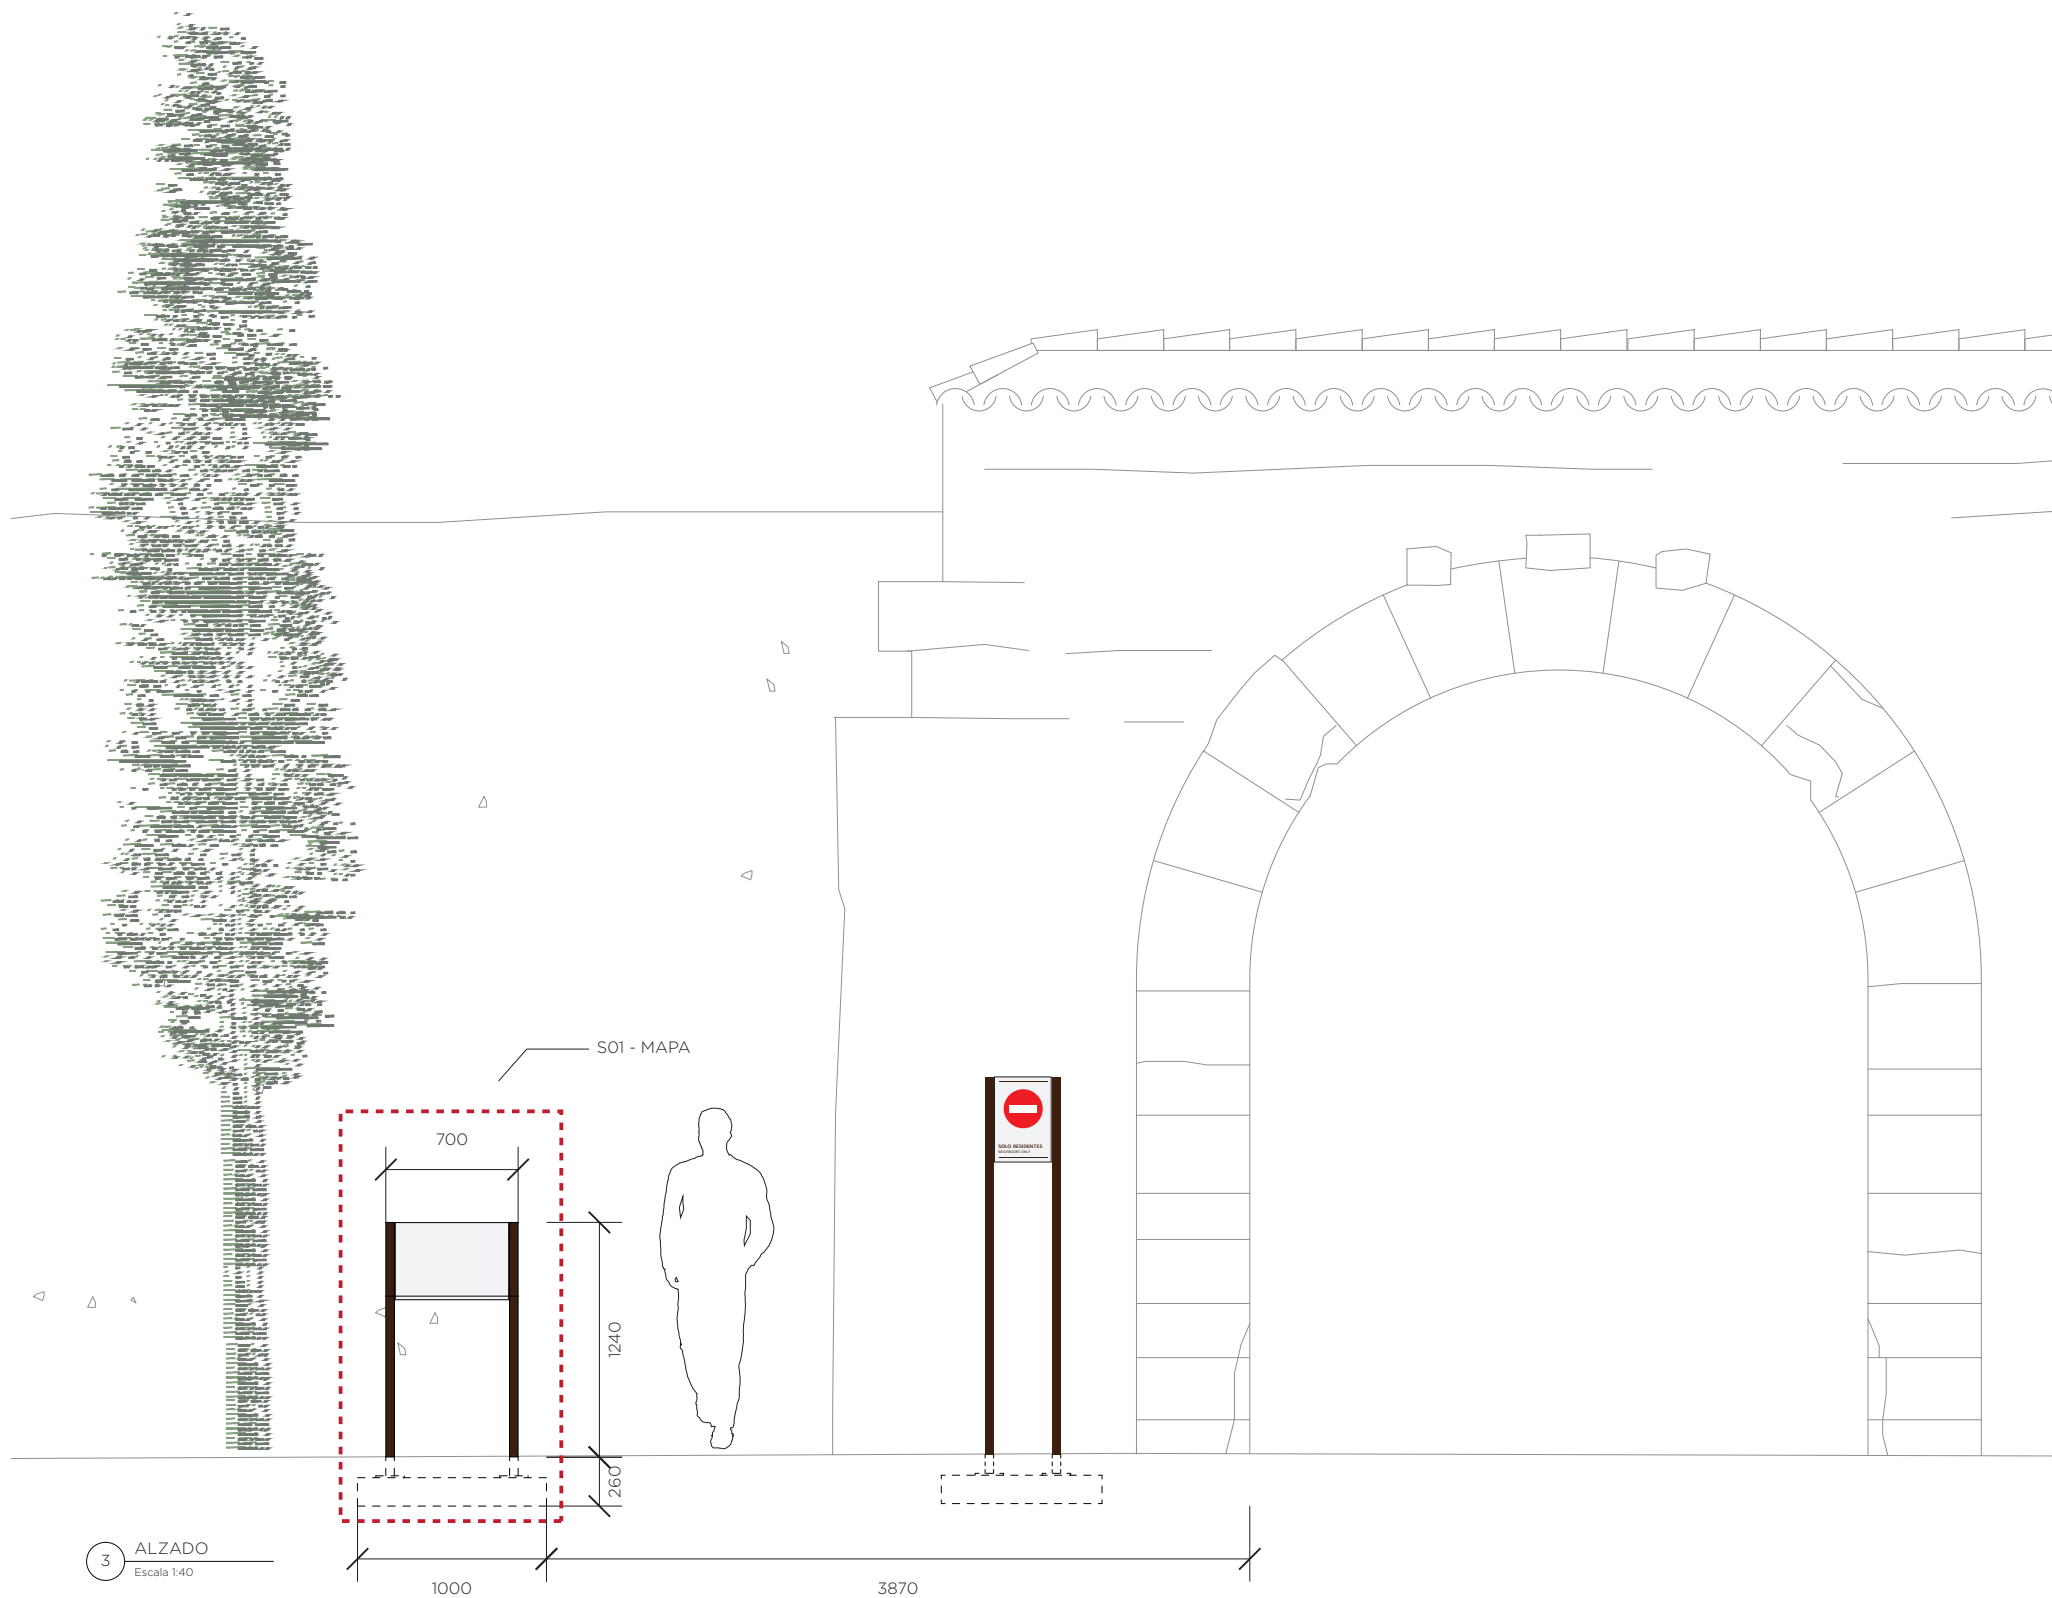


3 ALZADO  
Escala 1:40


<b>-Promotor-</b> Ayuntamiento de Mansilla Mayor Plaza Ayuntamiento 2 24217 Mansilla Mayor, León	<b>-Proyecto-</b> SANDOVAL ¡RESPIRA! Proyecto de adecuación de las infraestructuras turísticas del Monasterio de Santa María de Sandoval	<b>-Arquitecta-</b> Sofía de Pablo Domínguez Bravo Murillo 297, portal 11 28020 Madrid	<b>-Plano-</b> Señal S01 - Mapa	<b>-Escala-</b> Varias	<b>-Fecha-</b> Noviembre 2018	E.20
---	---	---	------------------------------------	---------------------------	----------------------------------	------

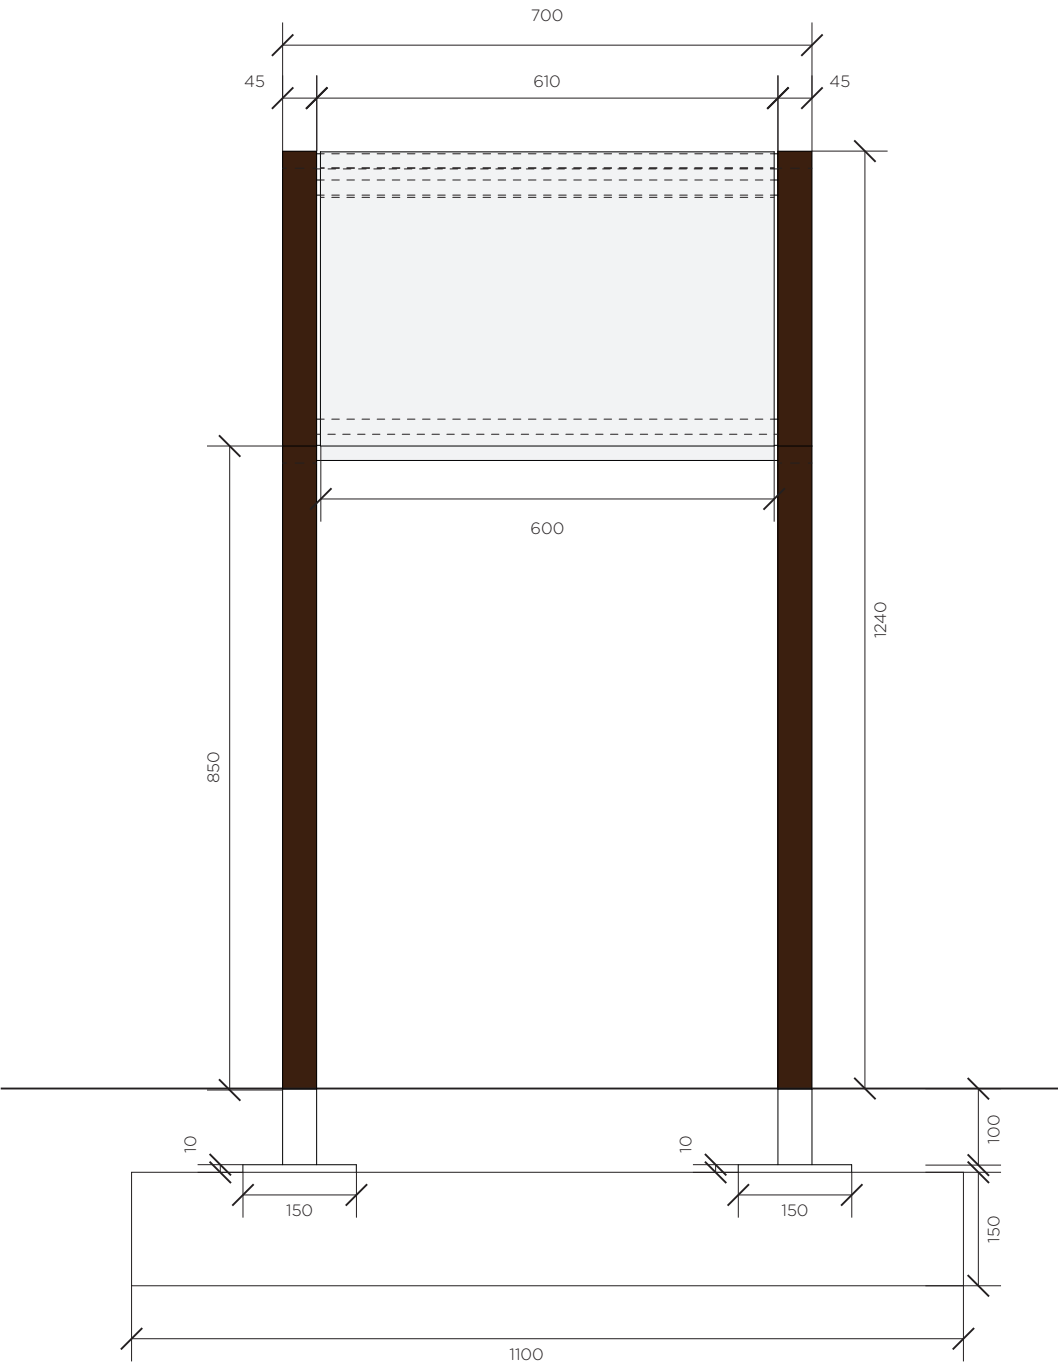

1 ALZADO  
Escala 1:10

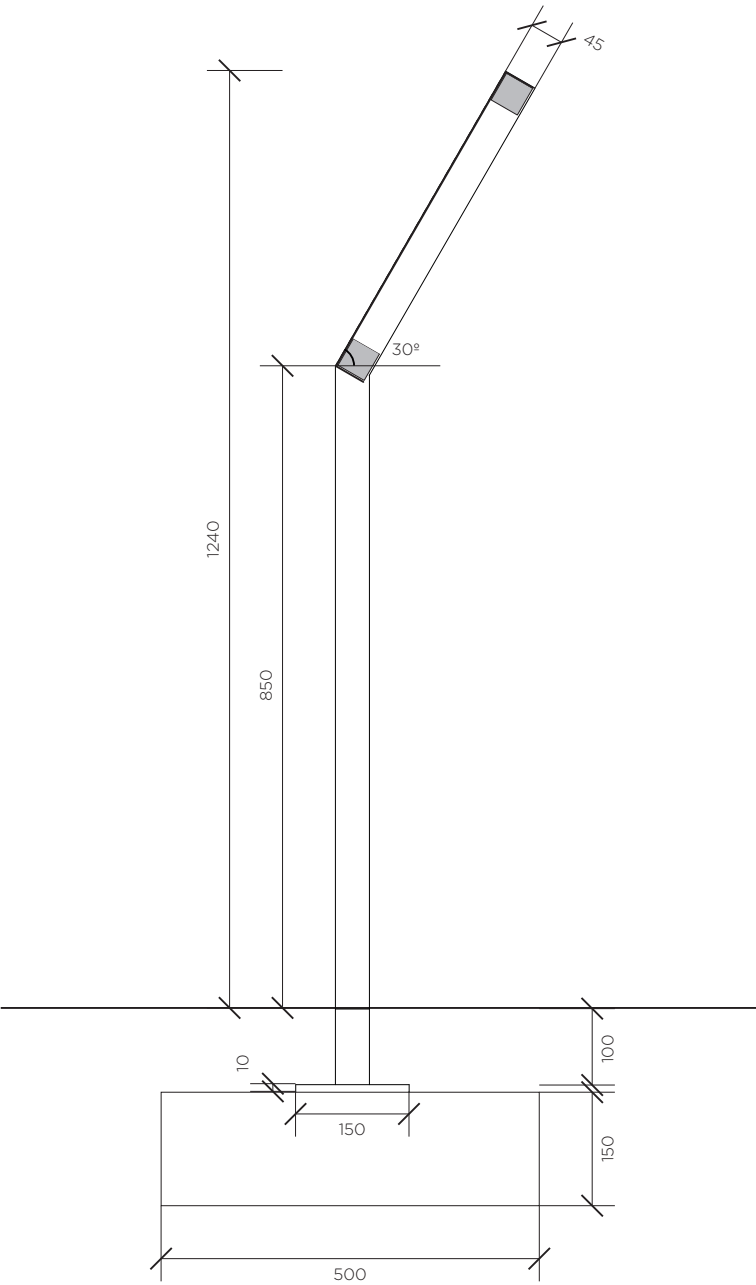

2 SECCIÓN  
Escala 1:10

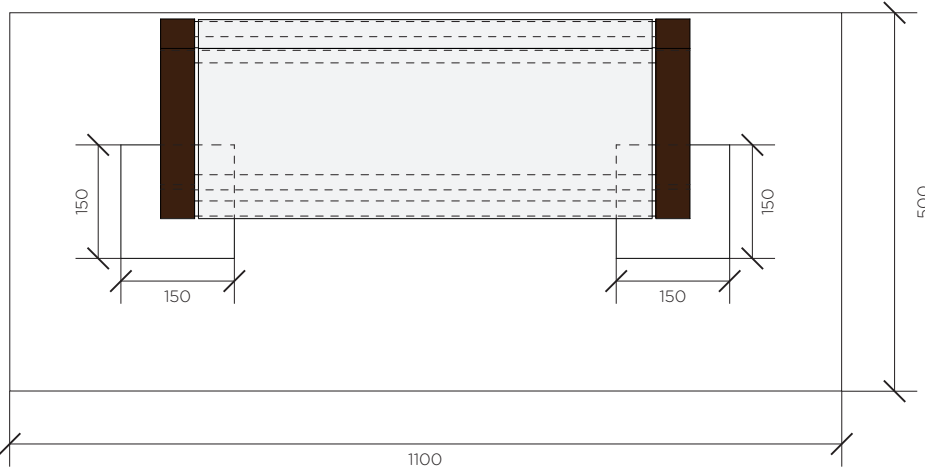

3 PLANTA  
Escala 1:10

<b>-Promotor-</b> Ayuntamiento de Mansilla Mayor Plaza Ayuntamiento 2 24217 Mansilla Mayor, León	<b>-Proyecto-</b> SANDOVAL ¡RESPIRA! Proyecto de adecuación de las infraestructuras turísticas del Monasterio de Santa María de Sandoval	<b>-Arquitecta-</b> Sofía de Pablo Domínguez Bravo Murillo 297, portal 11 28020 Madrid	<b>-Plano-</b> Señal S01 - Mapa	<b>-Escala-</b> Varias	<b>-Fecha-</b> Noviembre 2018	E.21
---	---	---	------------------------------------	---------------------------	----------------------------------	------

MONASTERIO  
DE SANDOVAL

- **Usted está aquí**  
Information
- **Información**  
Information
- ♿ **Entrada accesible**  
Information
- 1 **Patio de la porteria**  
Beginning of the tour
- 2 **Inicio de la visita**  
Information
- 3 **Claustro primero**  
Information
- 4 **Claustro segundo**  
Information
- 5 **Iglesia**  
Information

#### Horario

■ Opening hours

■ **Martes a viernes: 16-20h**

■ Tuesday to Friday: 4 p.m. - 8 p.m.

■ **Sábado: 10-14h/16-20h**

■ Saturdays: 10 a.m.-2 p.m. / 4 p.m.-8 p.m.

■ **Domingo: 10-14 h**

■ Sundays: 10 a.m. - 2 p.m.

#### Más información

■ Further information

■ (+0034) 681 053344

■ [www.monasteriodesandoval.com](http://www.monasteriodesandoval.com)

Junta de  
Castilla y León

Ayuntamiento  
de Valladolid

Junta Vecinal  
de Villavieja  
de Sandoval

1 CONTENIDO


---

Escala 1:4


E.22

2 DETALLE SECCIÓN  
Escala 1:4




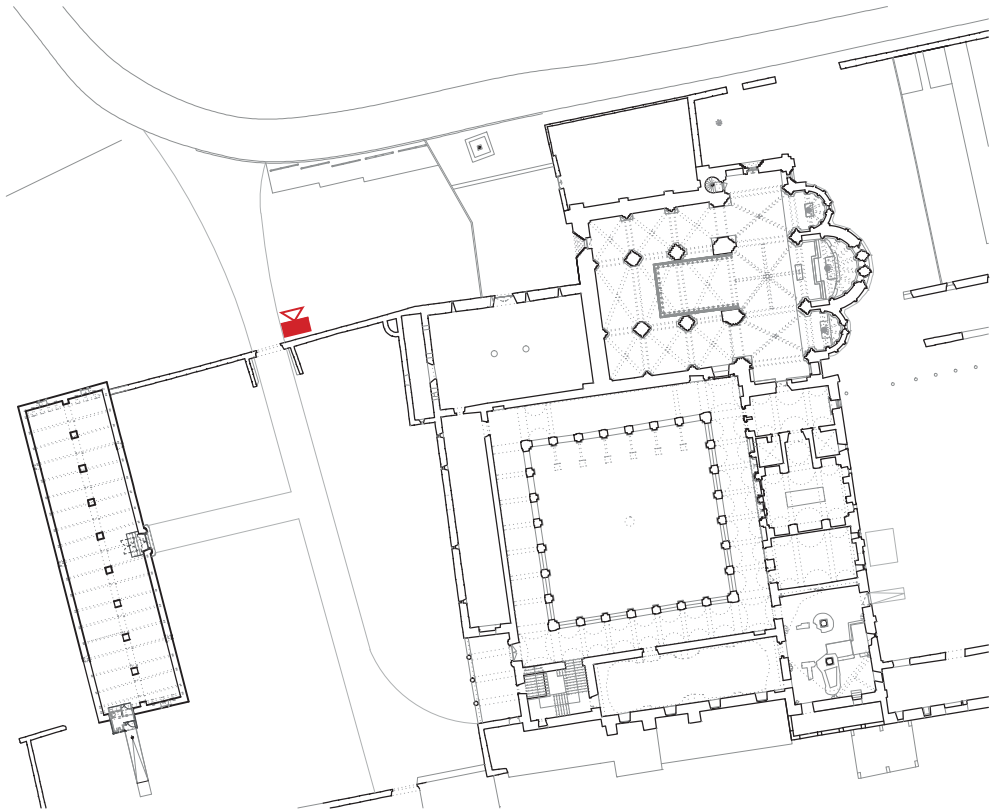

1 LOCALIZACIÓN  
Escala 1:1000

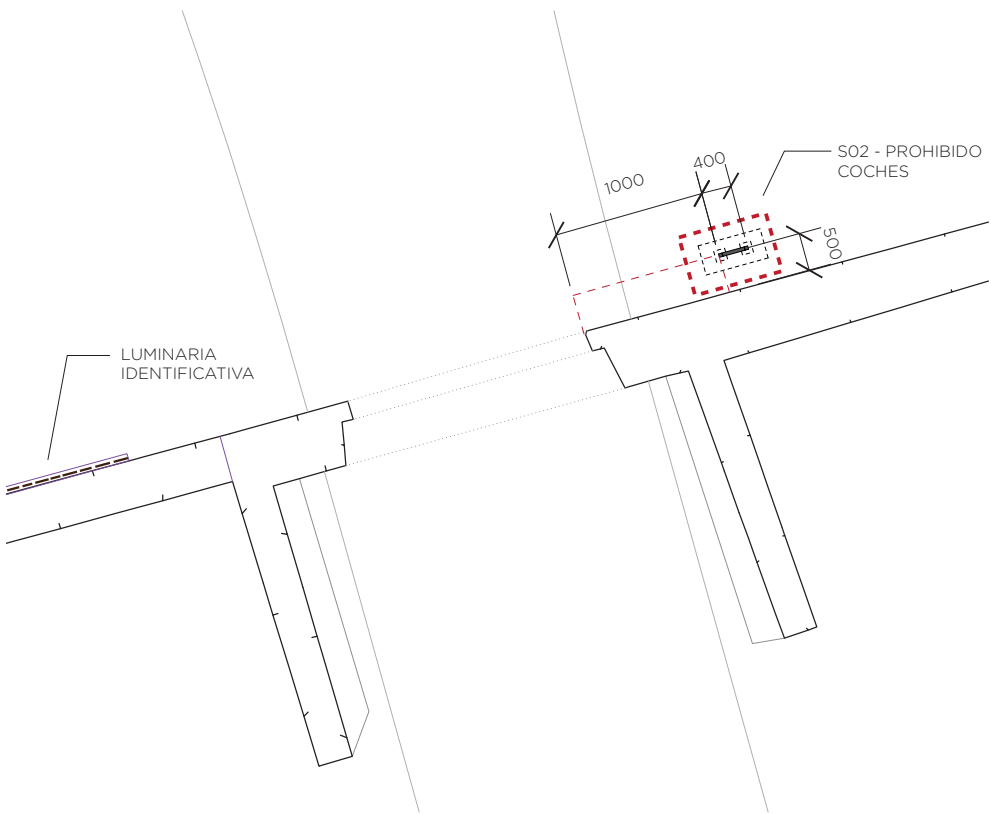


3 IMPLANTACIÓN  
Escala 1:100

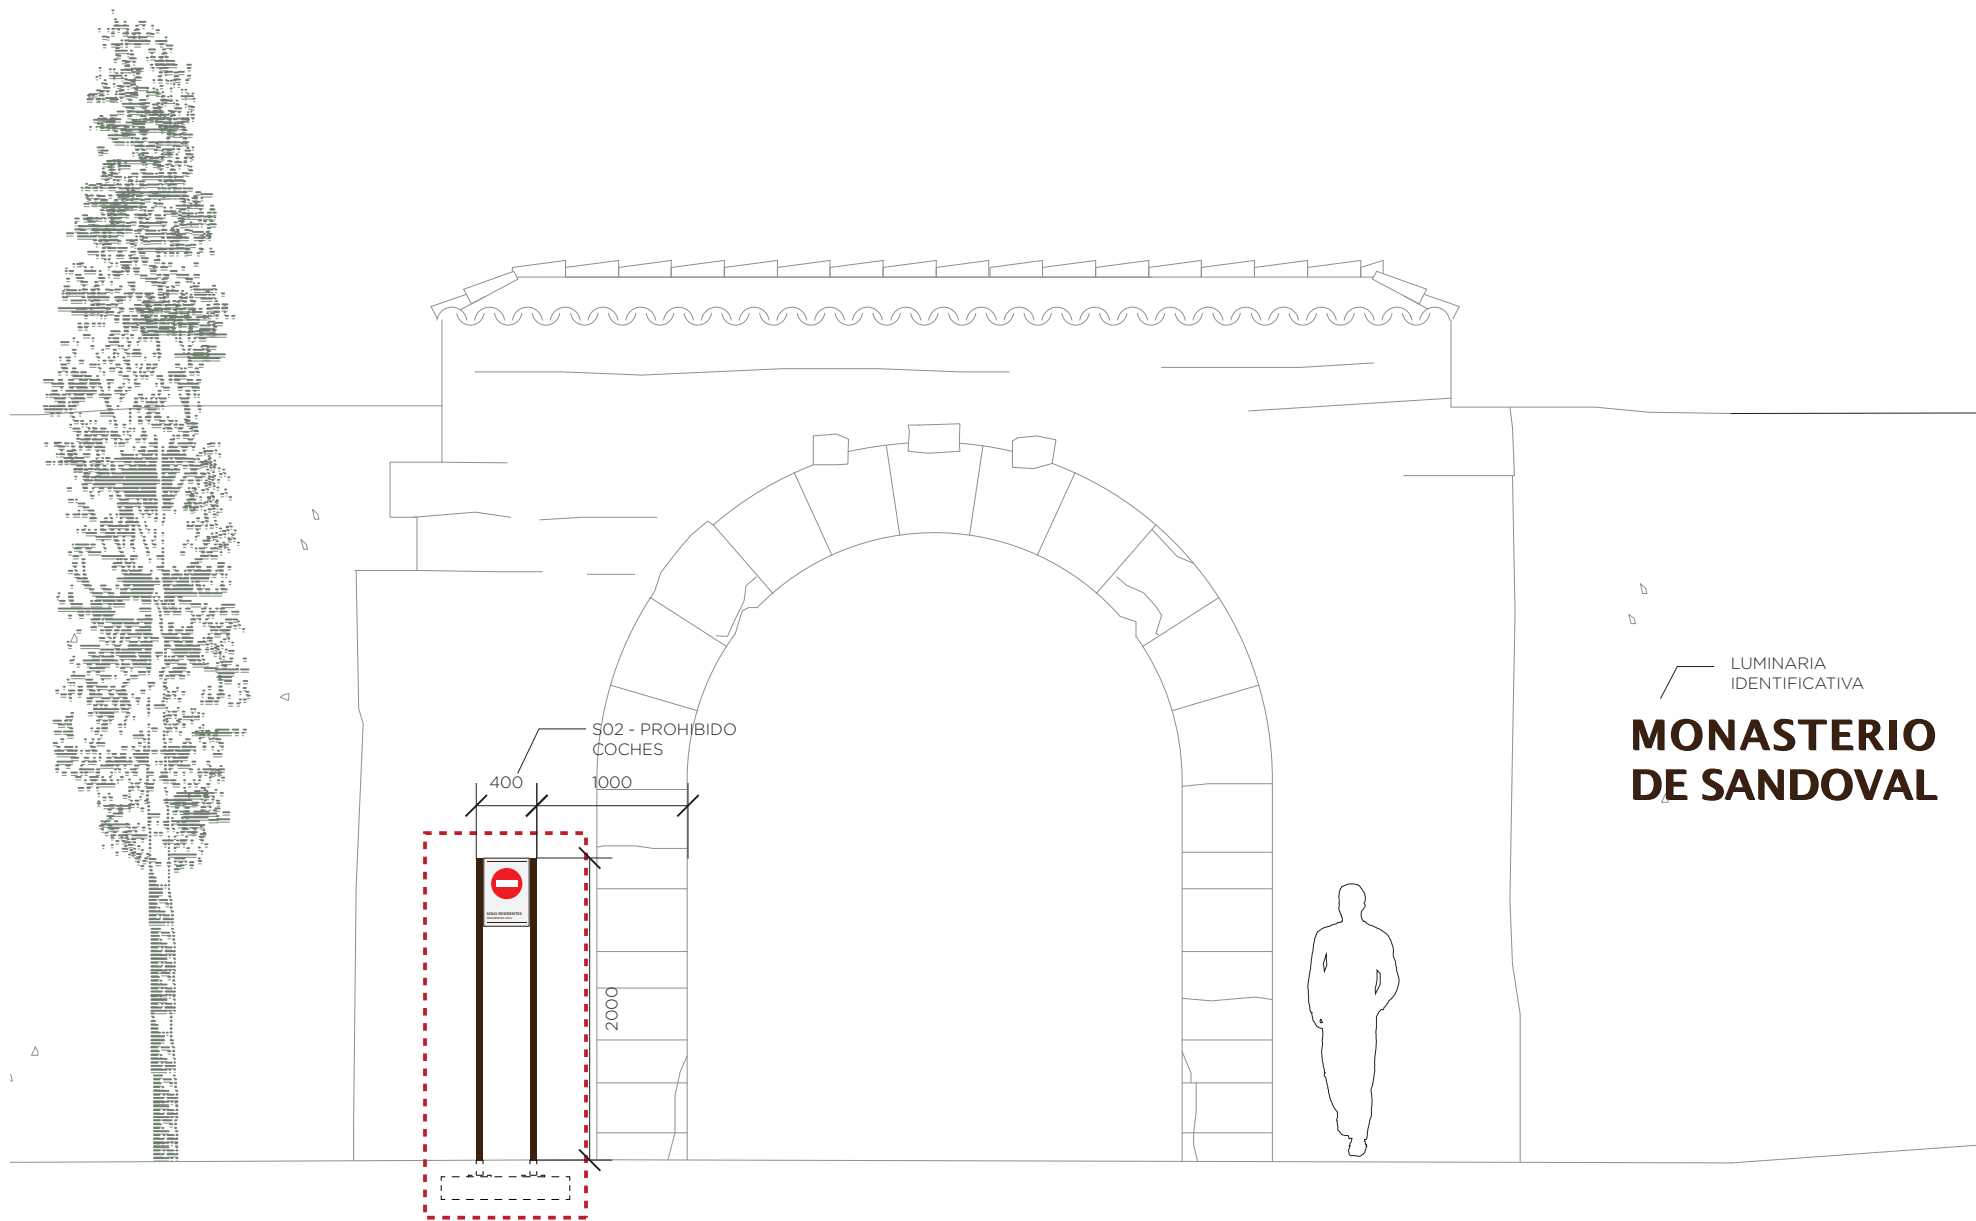


3 ALZADO  
Escala 1:50


<b>-Promotor-</b> Ayuntamiento de Mansilla Mayor Plaza Ayuntamiento 2 24217 Mansilla Mayor, León	<b>-Proyecto-</b> SANDOVAL ¡RESPIRA! Proyecto de adecuación de las infraestructuras turísticas del Monasterio de Santa María de Sandoval	<b>-Arquitecta-</b> Sofía de Pablo Domínguez Bravo Murillo 297, portal 11 28020 Madrid	<b>-Plano-</b> Señal S02 - Prohibido coches	<b>-Escala-</b> Varias	<b>-Fecha-</b> Noviembre 2018	E.23
---	---	---	--	---------------------------	----------------------------------	------

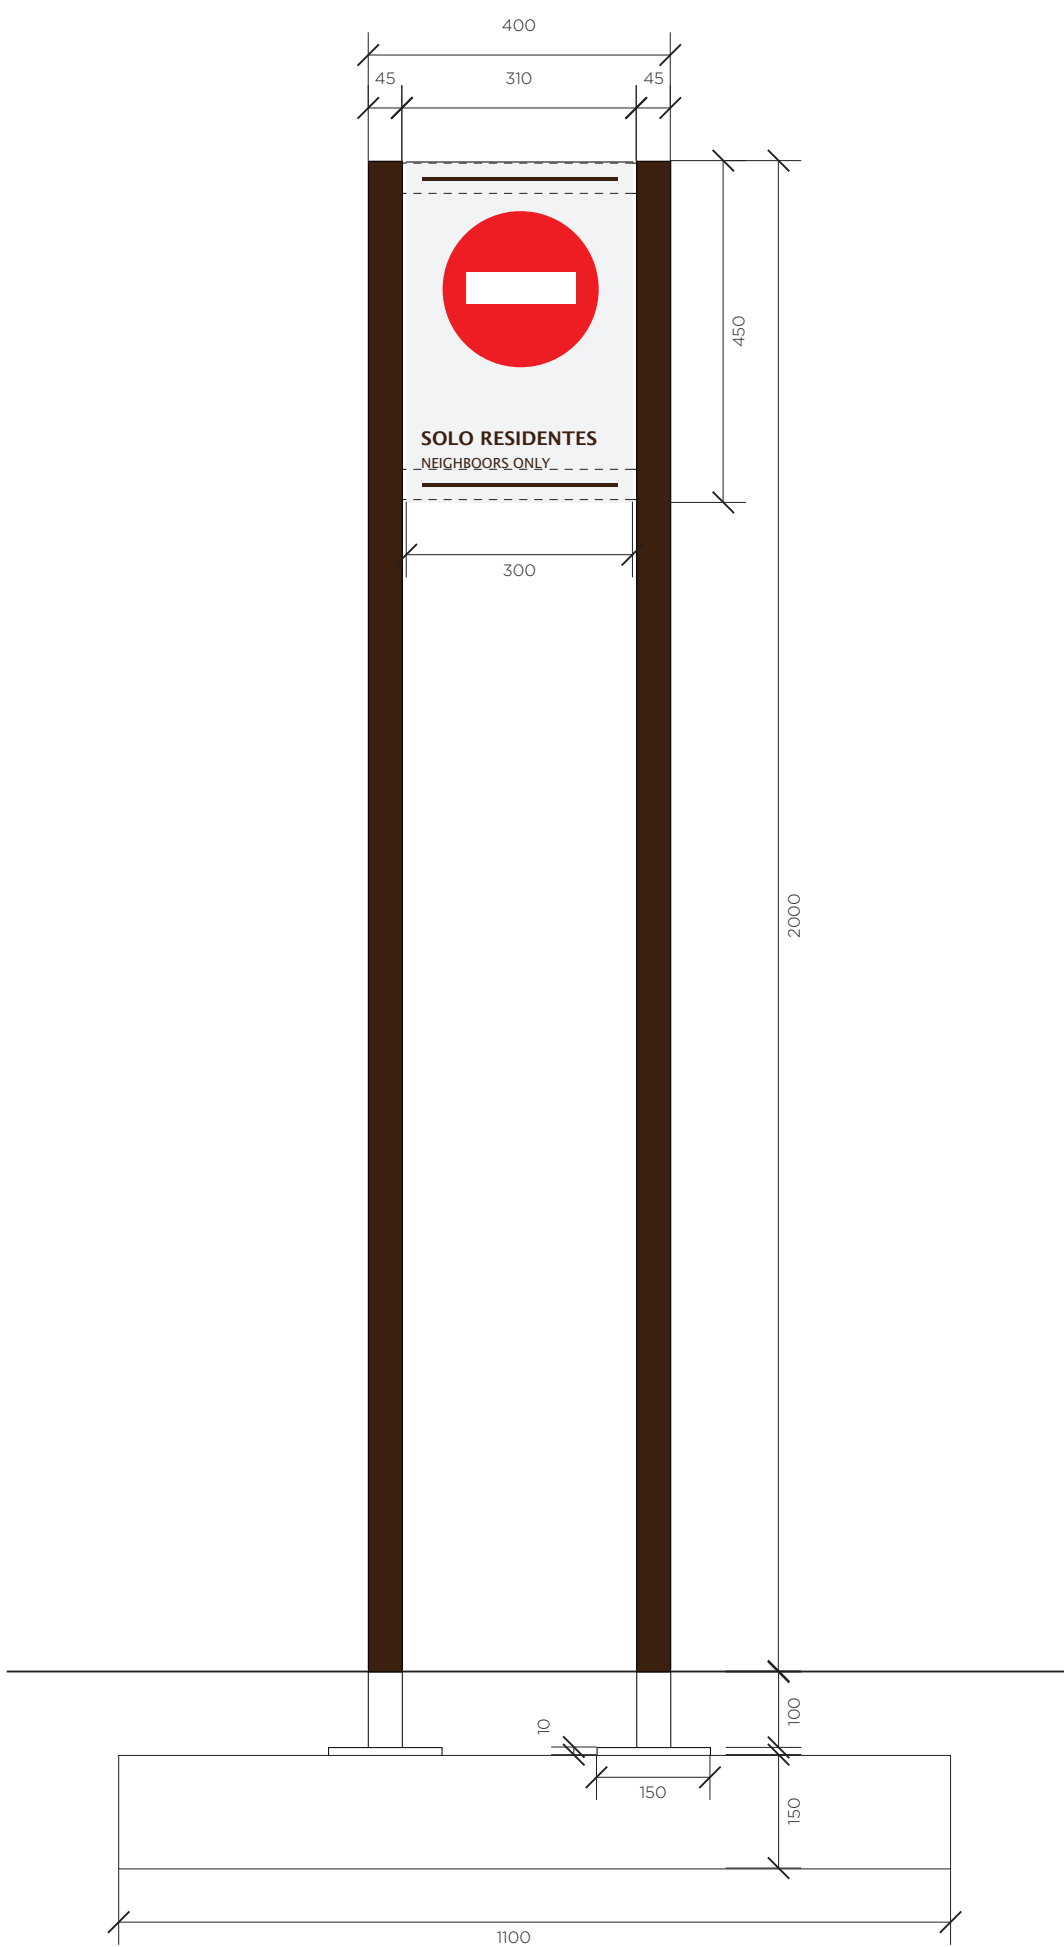


1 ALZADO  
Escala 1:10

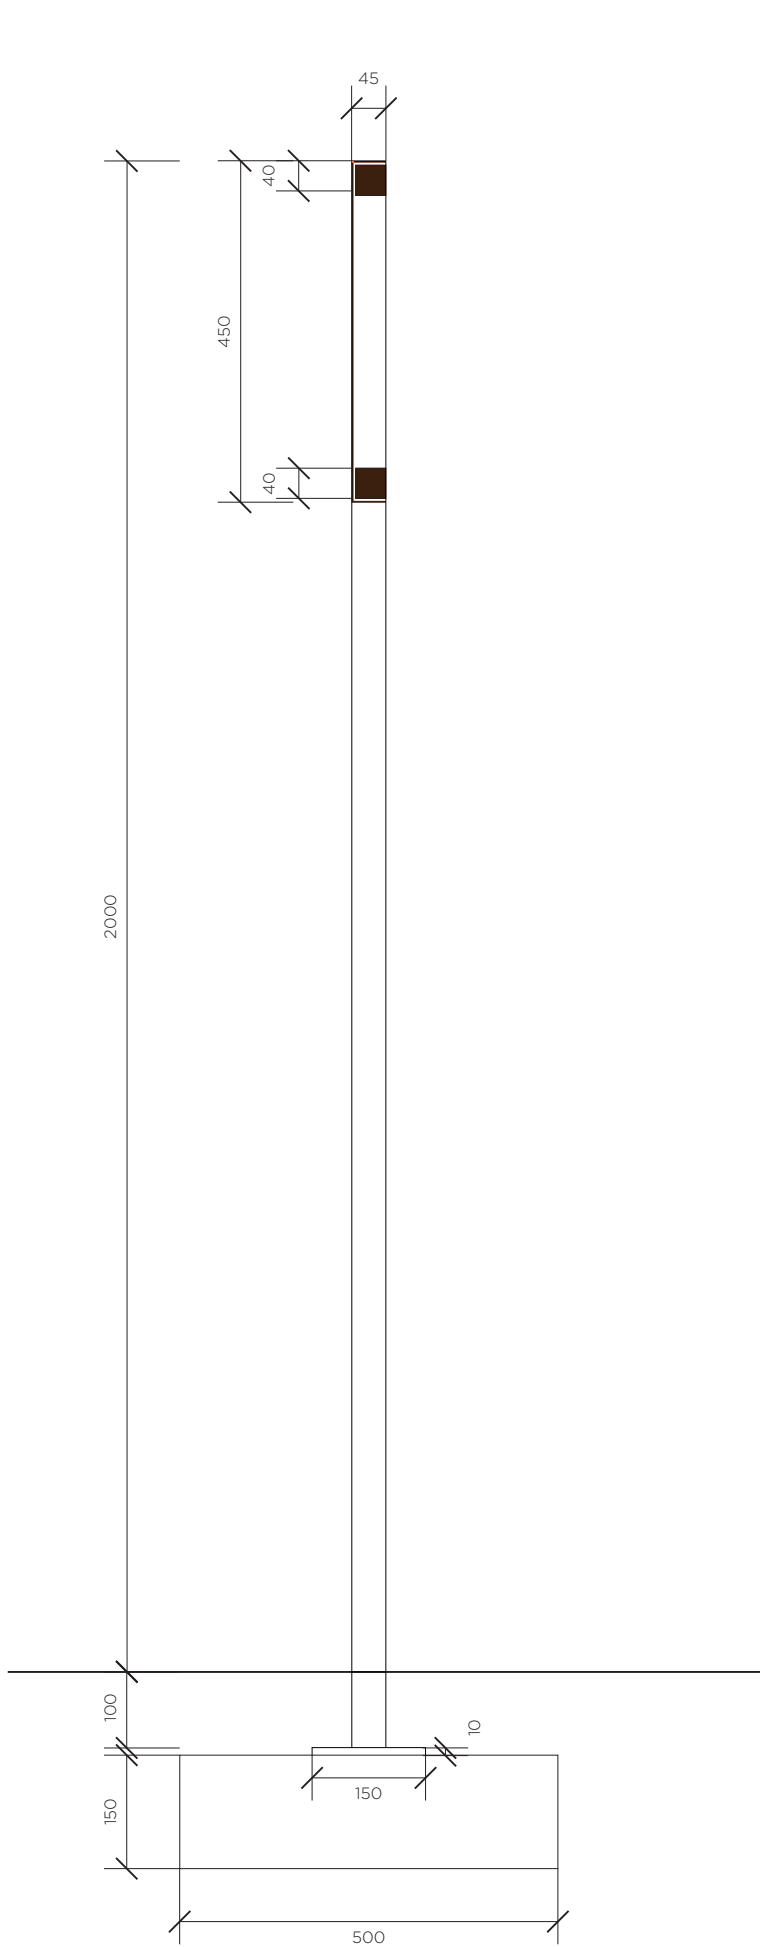

2 SECCIÓN  
Escala 1:10

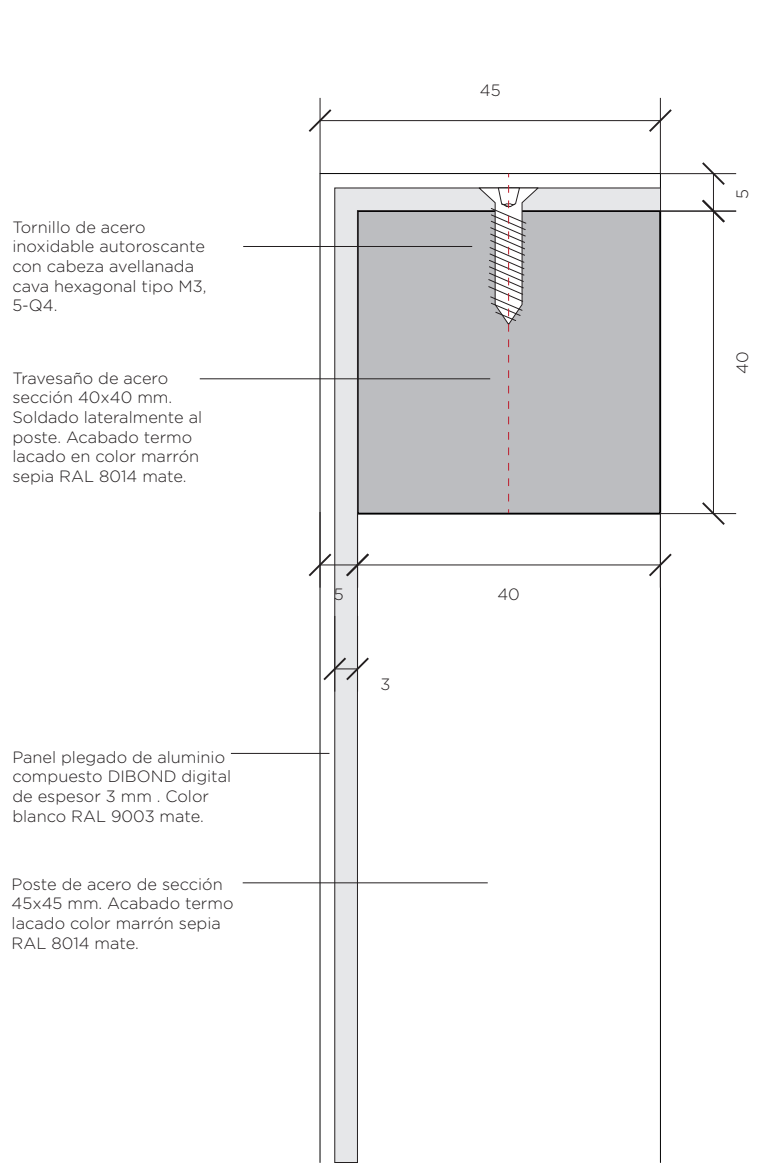


4 DETALLE SECCIÓN  
Escala 1:1

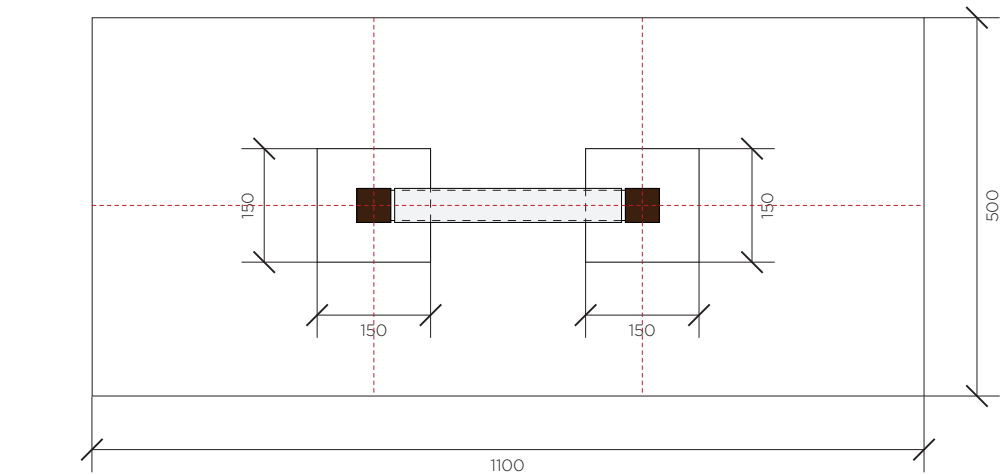


4 PLANTA  
Escala 1:10



<b>-Promotor-</b> Ayuntamiento de Mansilla Mayor Plaza Ayuntamiento 2 24217 Mansilla Mayor, León	<b>-Proyecto-</b> SANDOVAL ¡RESPIRA! Proyecto de adecuación de las infraestructuras turísticas del Monasterio de Santa María de Sandoval	<b>-Arquitecta-</b> Sofía de Pablo Domínguez Bravo Murillo 297, portal 11 28020 Madrid	<b>-Plano-</b> Señal S02 - Prohibido coches	<b>-Escala-</b> Varias	<b>-Fecha-</b> Noviembre 2018	E.24
---	---	---	--	---------------------------	----------------------------------	------

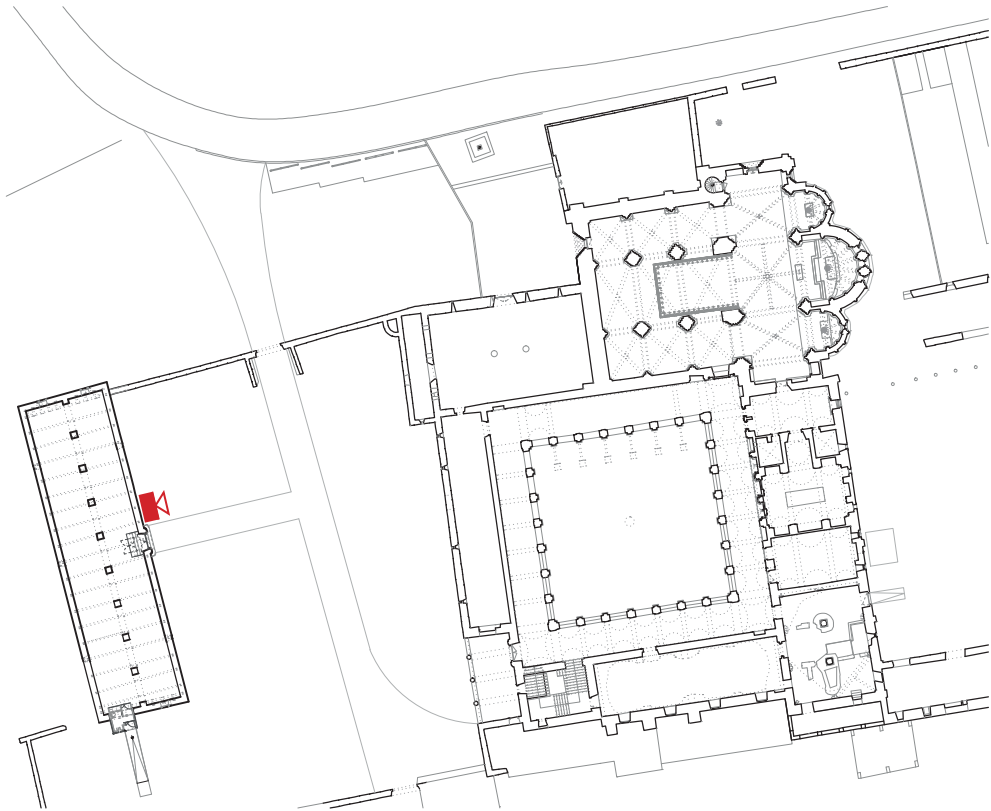

1 LOCALIZACIÓN  
Escala 1:1000

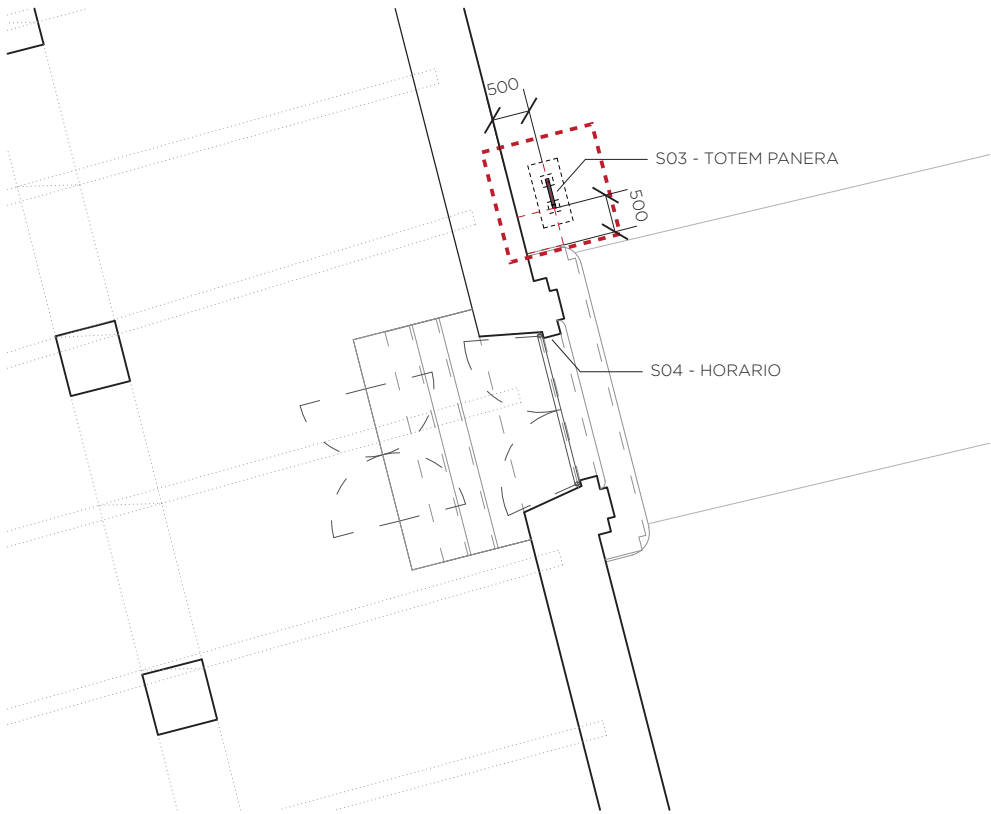


2 IMPLANTACIÓN  
Escala 1:100

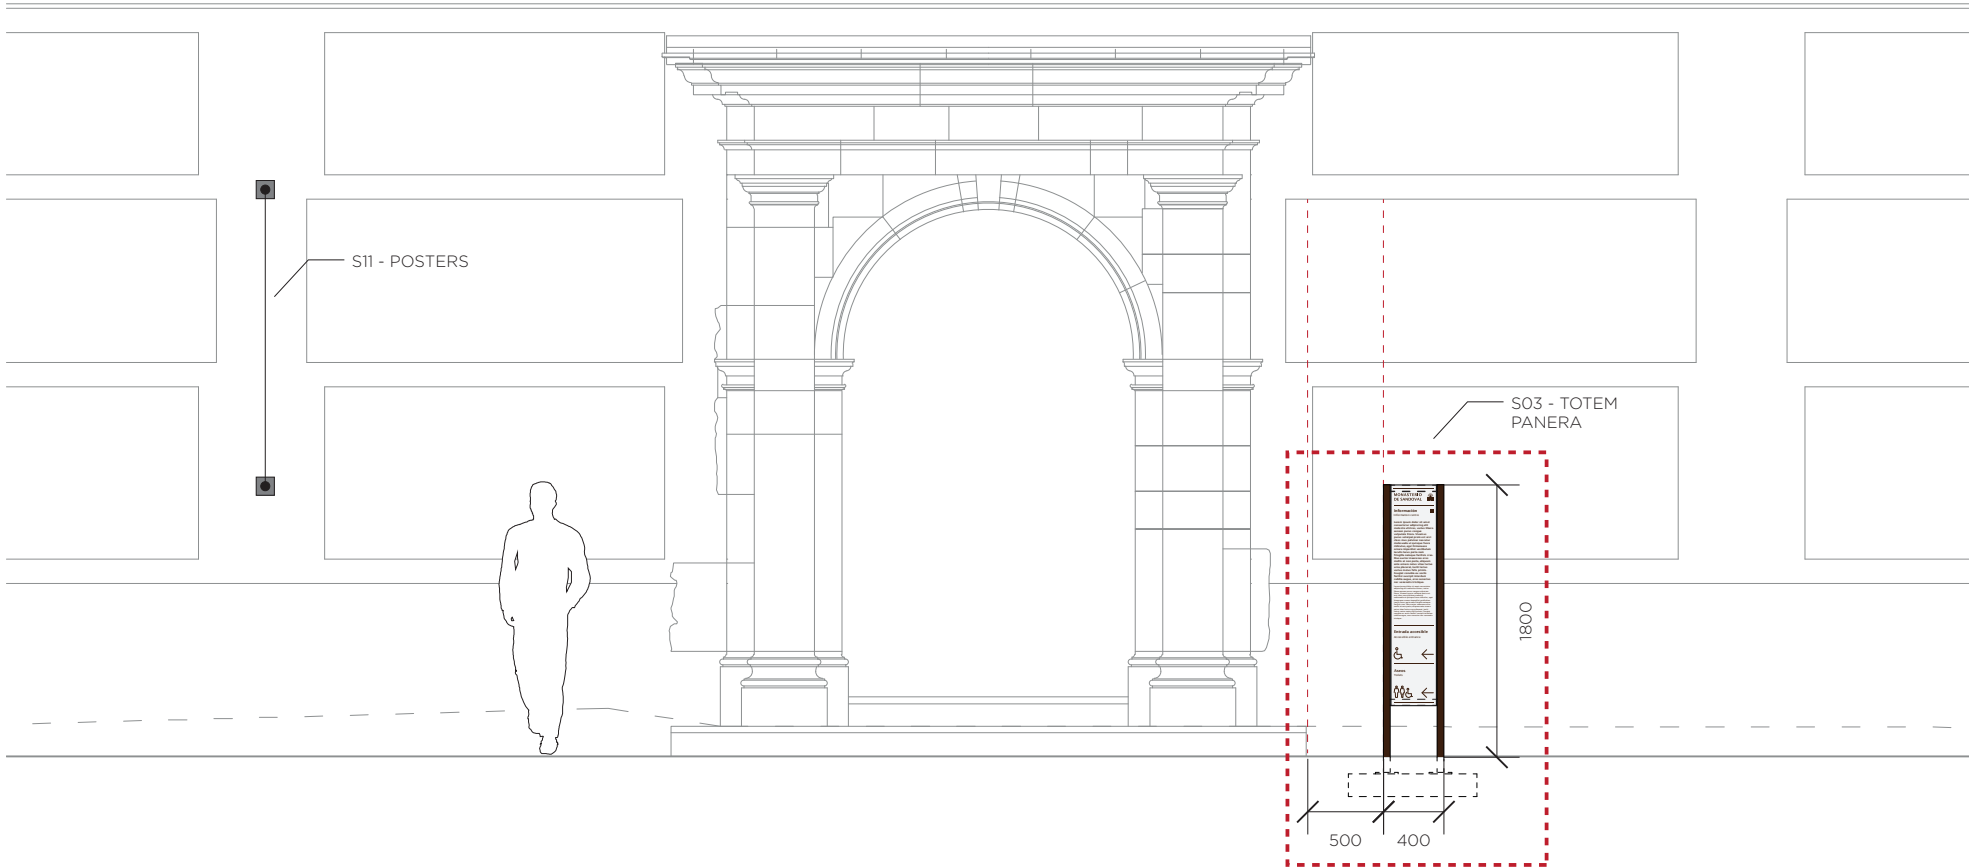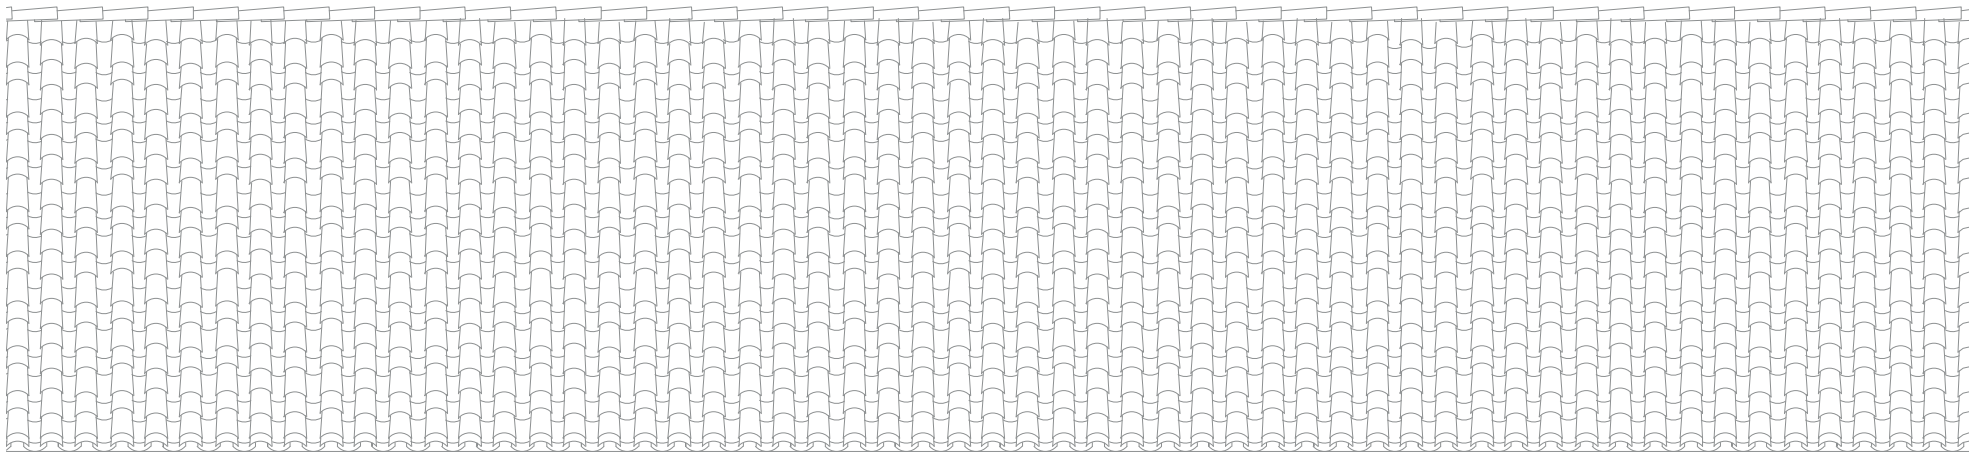


3 ALZADO  
Escala 1:50


<b>-Promotor-</b> Ayuntamiento de Mansilla Mayor Plaza Ayuntamiento 2 24217 Mansilla Mayor, León	<b>-Proyecto-</b> SANDOVAL ¡RESPIRA! Proyecto de adecuación de las infraestructuras turísticas del Monasterio de Santa María de Sandoval	<b>-Arquitecta-</b> Sofía de Pablo Domínguez Bravo Murillo 297, portal 11 28020 Madrid	<b>-Plano-</b> Señal S03 - Totem panera	<b>-Escala-</b> Varias	<b>-Fecha-</b> Noviembre 2018	E.25
---	---	---	--	---------------------------	----------------------------------	------

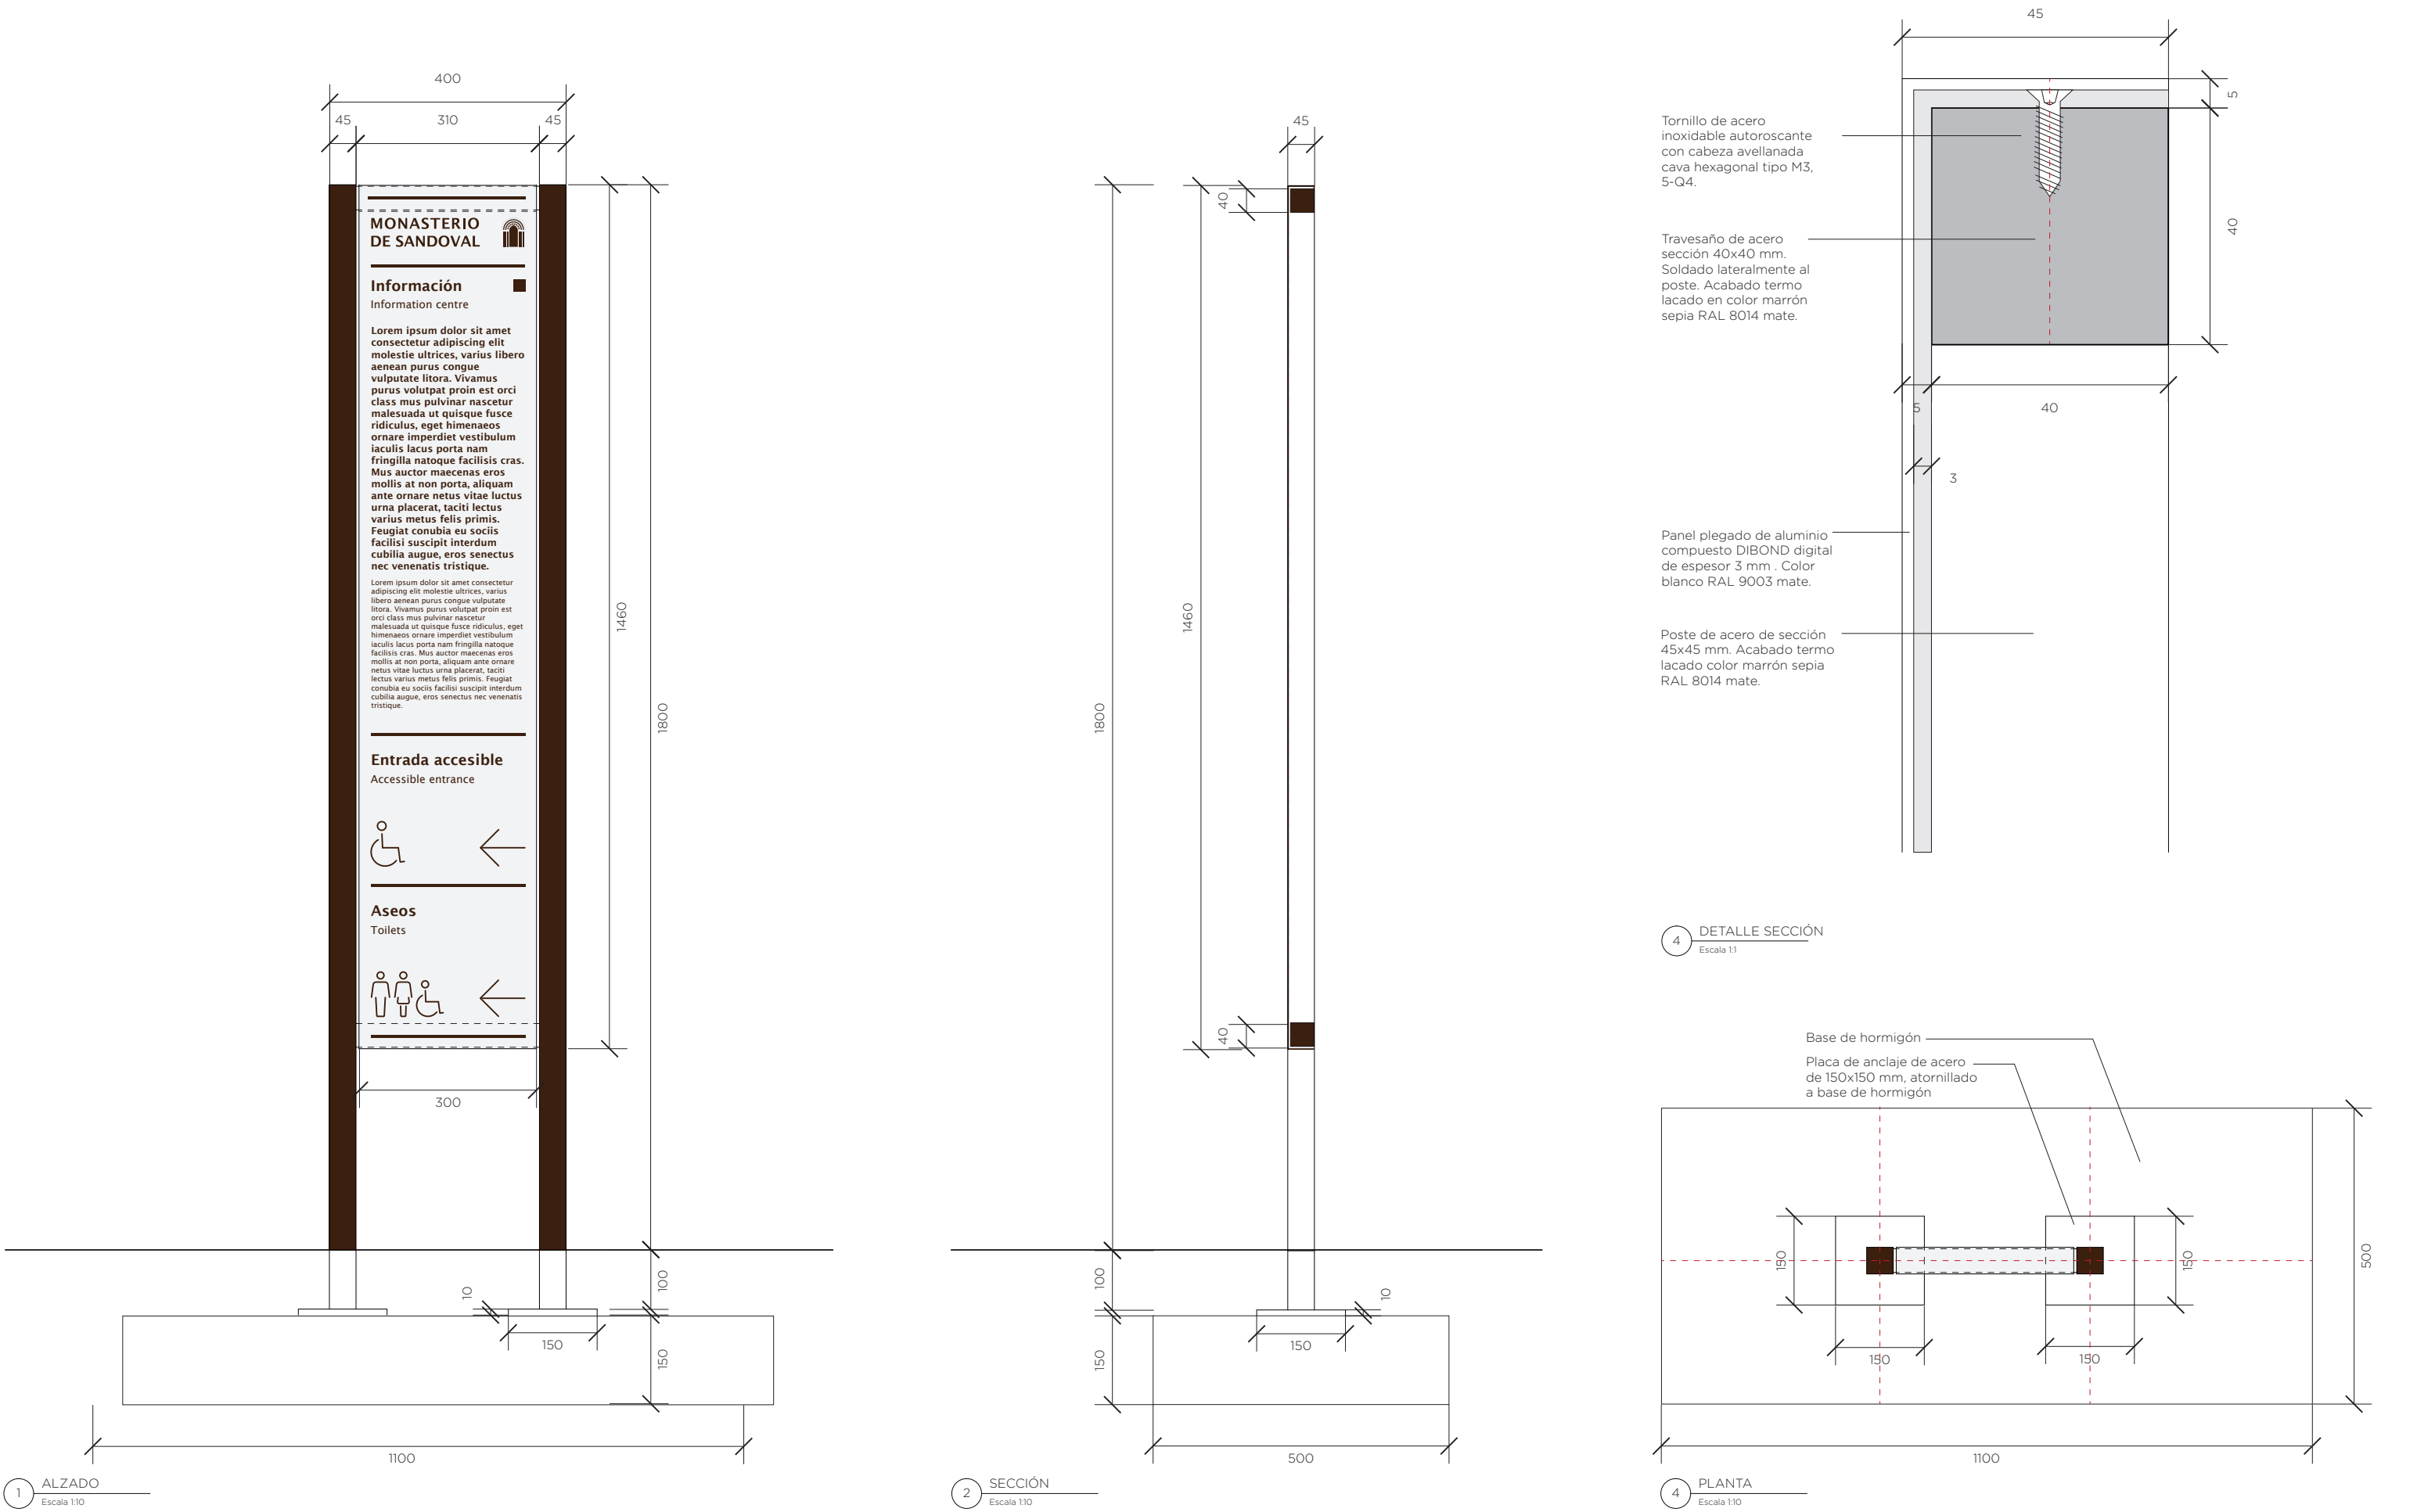

<b>-Promotor-</b> Ayuntamiento de Mansilla Mayor Plaza Ayuntamiento 2 24217 Mansilla Mayor, León	<b>-Proyecto-</b> SANDOVAL ¡RESPIRA! Proyecto de adecuación de las infraestructuras turísticas del Monasterio de Santa María de Sandoval	<b>-Arquitecta-</b> Sofía de Pablo Domínguez Bravo Murillo 297, portal 11 28020 Madrid	<b>-Plano-</b> Señal S03 - Totem panera	<b>-Escala-</b> Varias	<b>-Fecha-</b> Noviembre 2018	E.26
---	---	---	--	---------------------------	----------------------------------	------

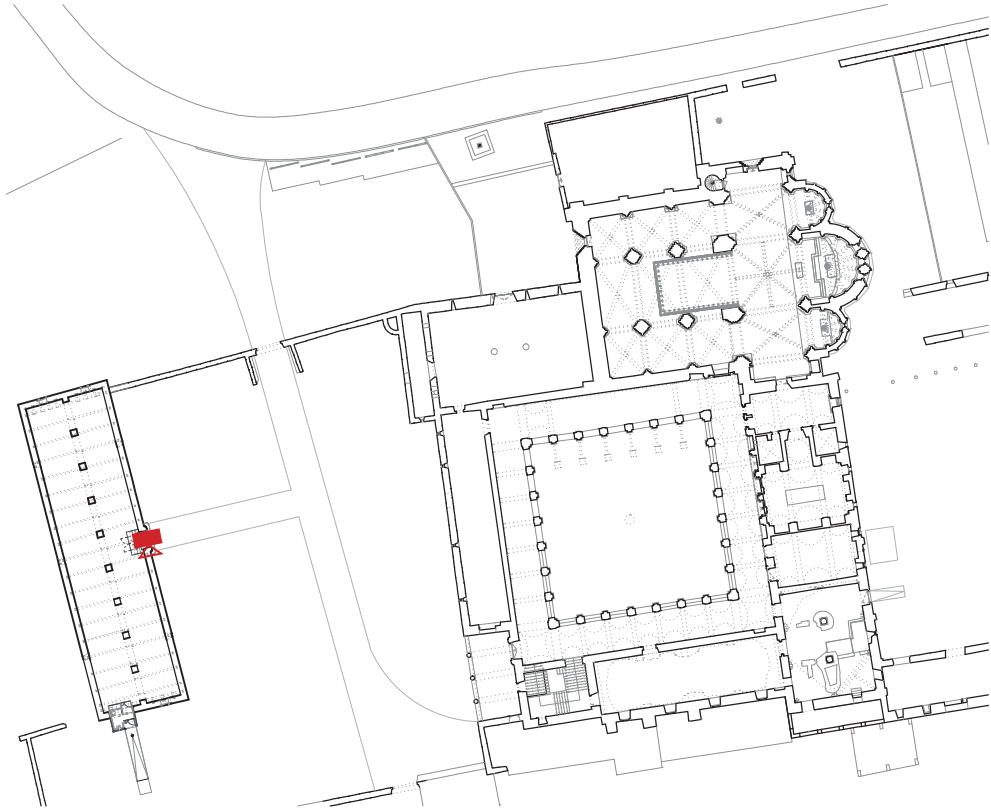

1 LOCALIZACIÓN  
Escala 1:1000

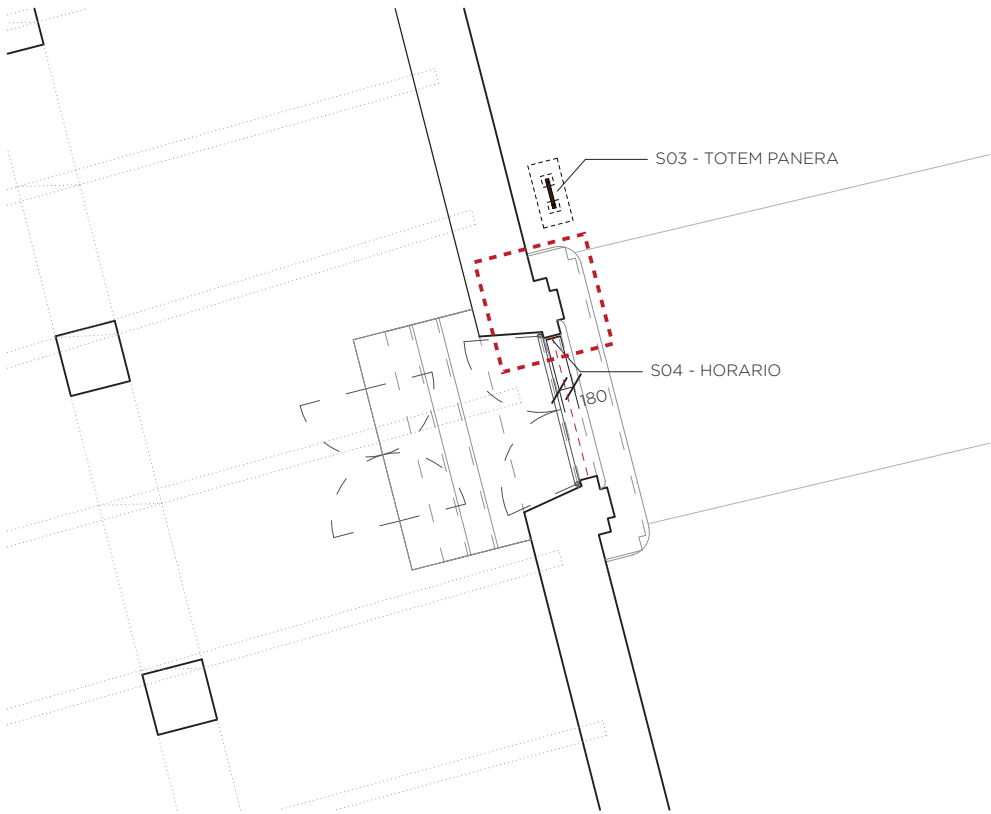


4 PLANTA  
Escala 1:100




2 CONTENIDO  
Escala 1:2

3 DETALLE SECCIÓN  
Escala 1:2

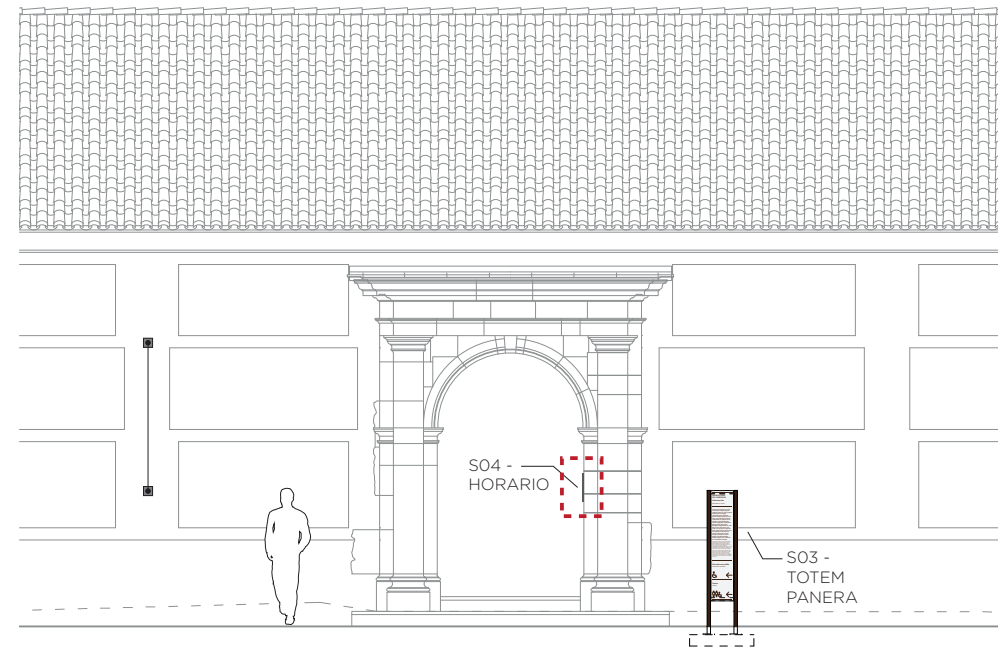


5 ALZADO  
Escala 1:100

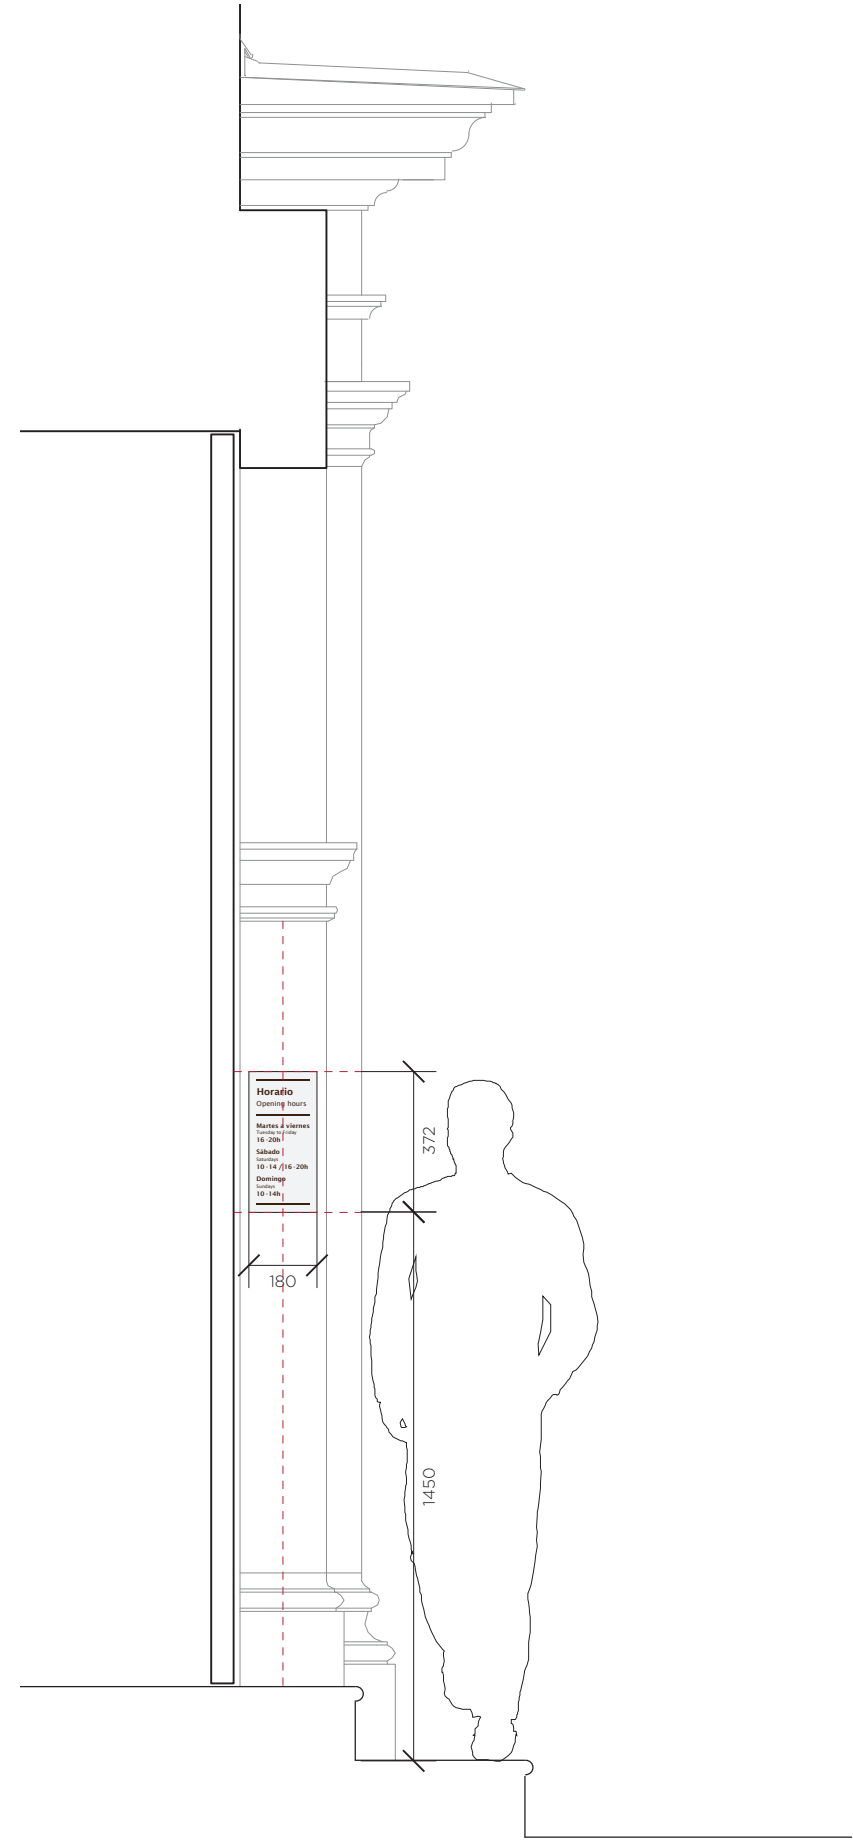


6 S08- HORARIO. ALZADO  
Escala 1:20

<b>-Promotor-</b> Ayuntamiento de Mansilla Mayor Plaza Ayuntamiento 2 24217 Mansilla Mayor, León	<b>-Proyecto-</b> SANDOVAL ¡RESPIRA! Proyecto de adecuación de las infraestructuras turísticas del Monasterio de Santa María de Sandoval	<b>-Arquitecta-</b> Sofía de Pablo Domínguez Bravo Murillo 297, portal 11 28020 Madrid	<b>-Plano-</b> Señal S04 - Horario	<b>-Escala-</b> Varias	<b>-Fecha-</b> Noviembre 2018	E.27
---	---	---	---------------------------------------	---------------------------	----------------------------------	------




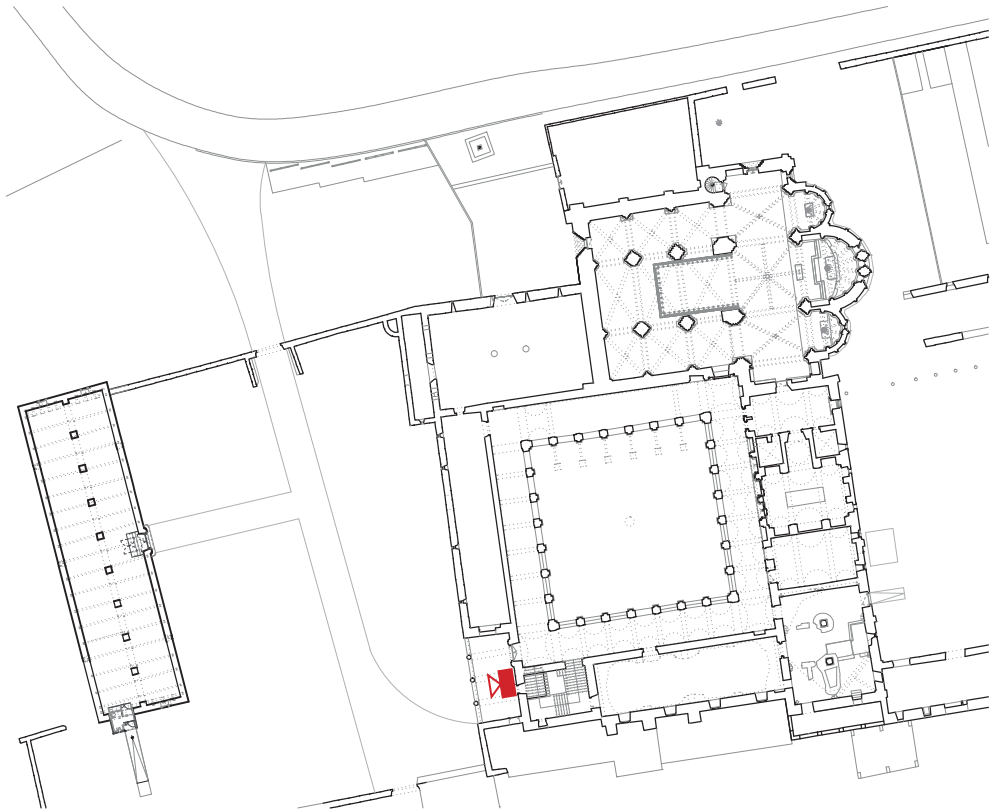

1 LOCALIZACIÓN  
Escala 1:1000




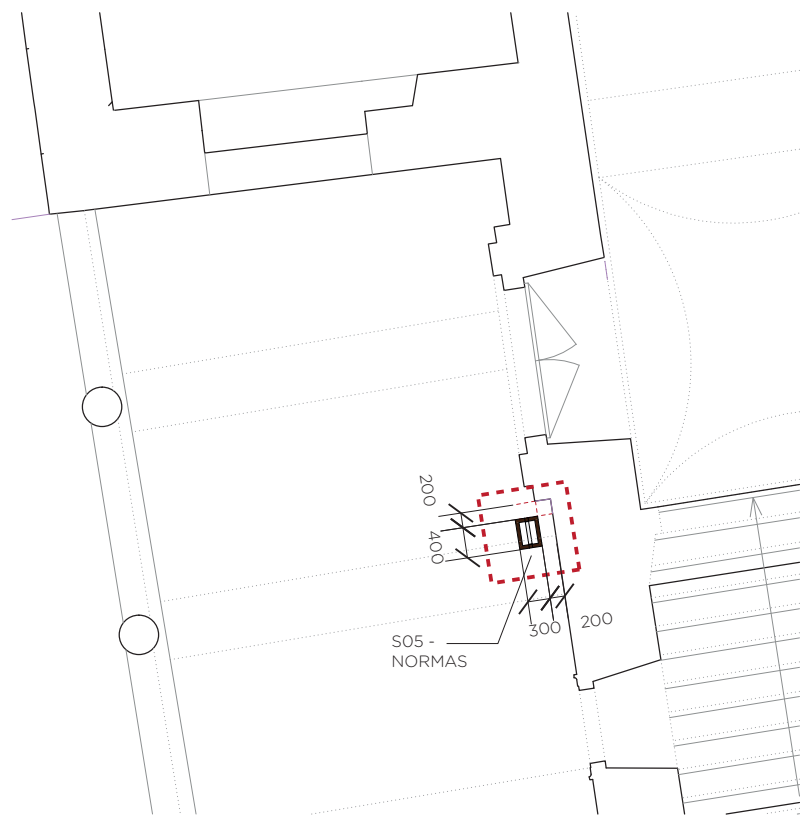


2 IMPLANTACIÓN  
Escala 1:100

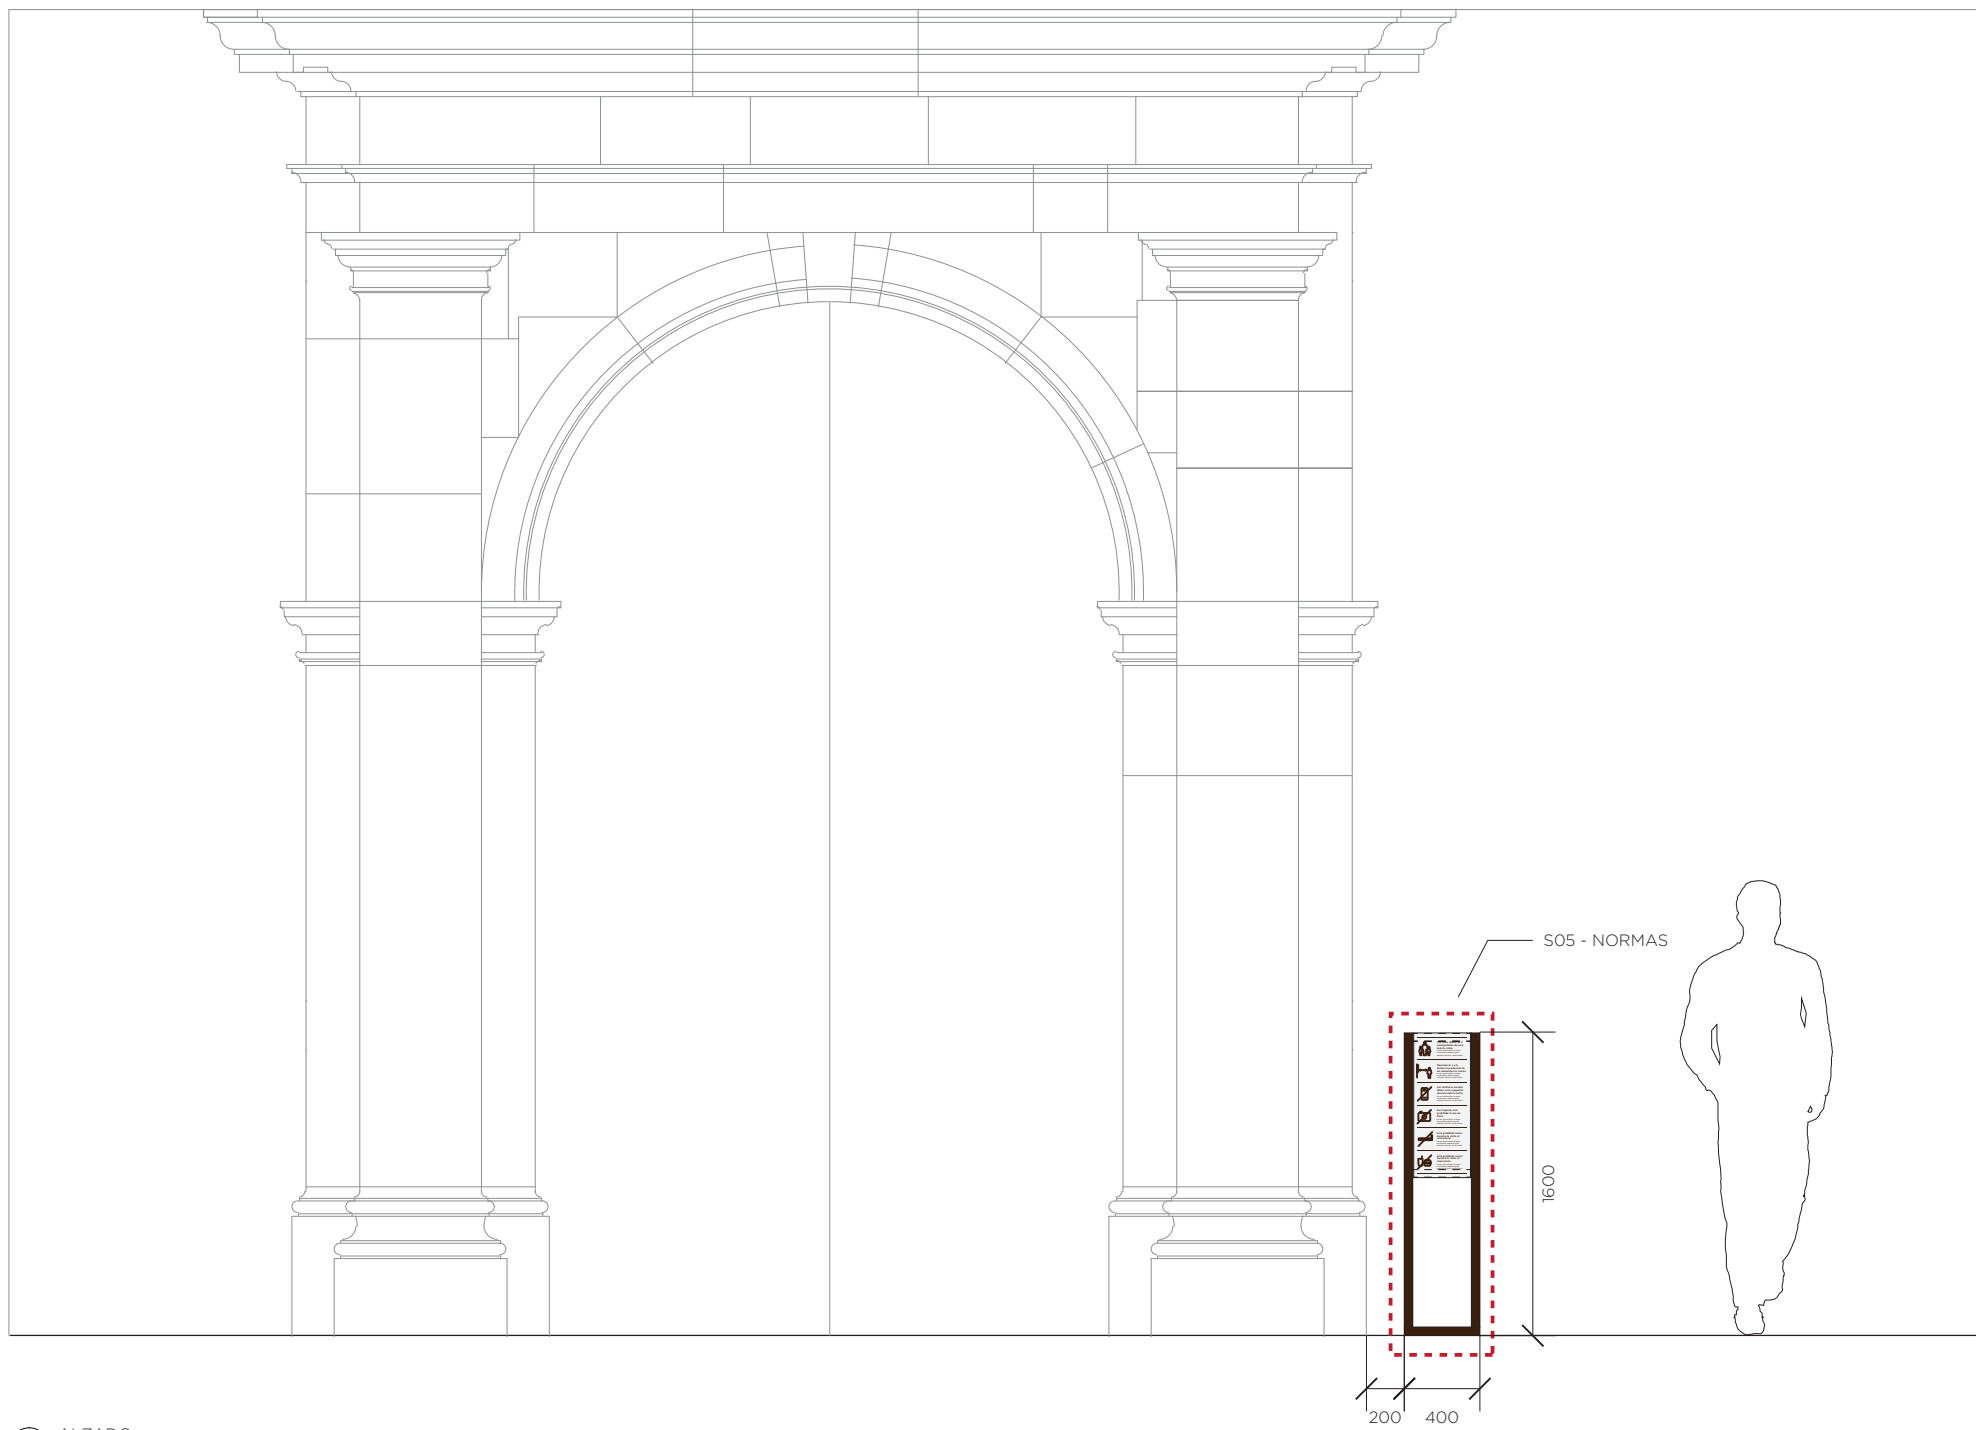


3 ALZADO  
Escala 1:40


<b>-Promotor-</b> Ayuntamiento de Mansilla Mayor Plaza Ayuntamiento 2 24217 Mansilla Mayor, León	<b>-Proyecto-</b> SANDOVAL ¡RESPIRA! Proyecto de adecuación de las infraestructuras turísticas del Monasterio de Santa María de Sandoval	<b>-Arquitecta-</b> Sofía de Pablo Domínguez Bravo Murillo 297, portal 11 28020 Madrid	<b>-Plano-</b> Señal S05 - Totem normas	<b>-Escala-</b> Varias	<b>-Fecha-</b> Noviembre 2018	E.28
---	---	---	--	---------------------------	----------------------------------	------

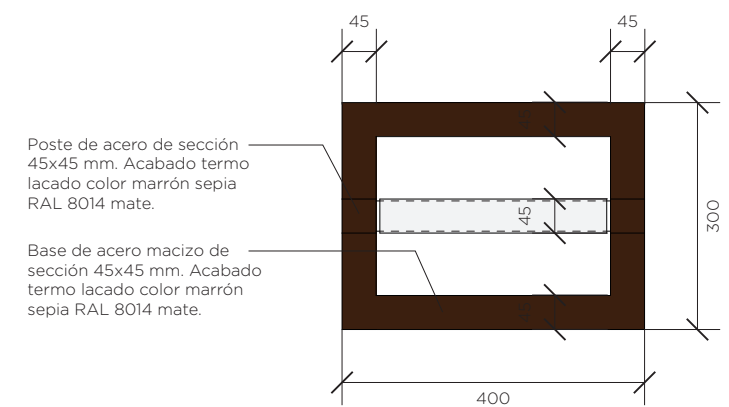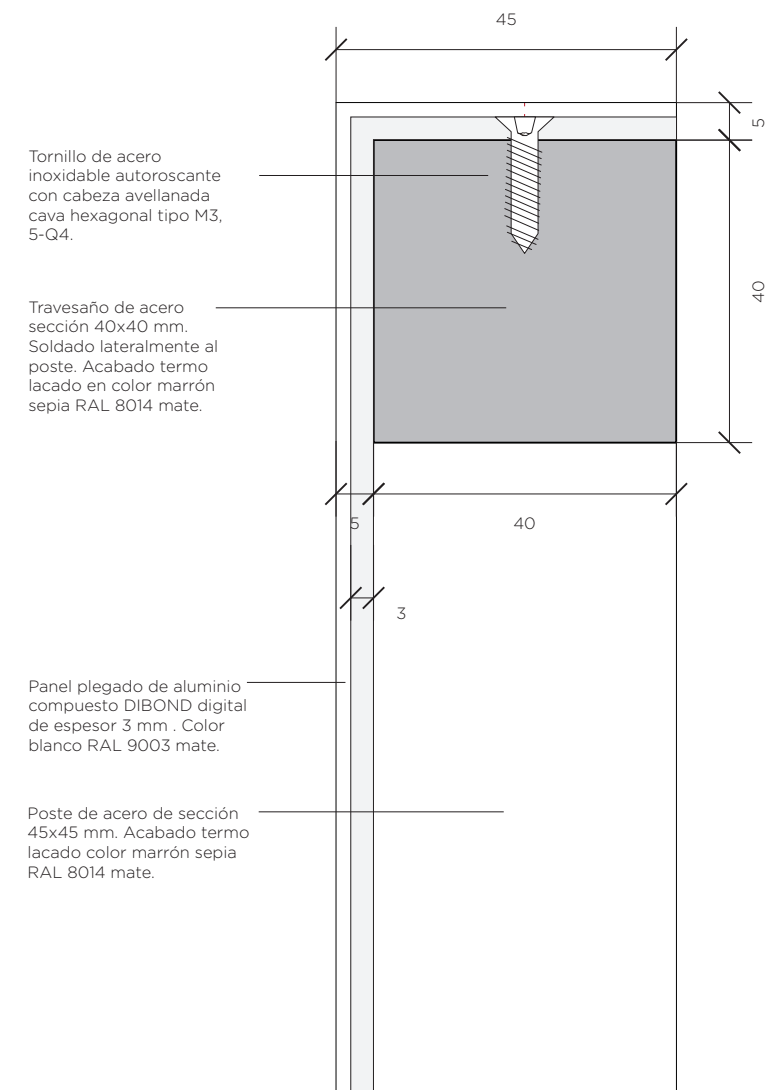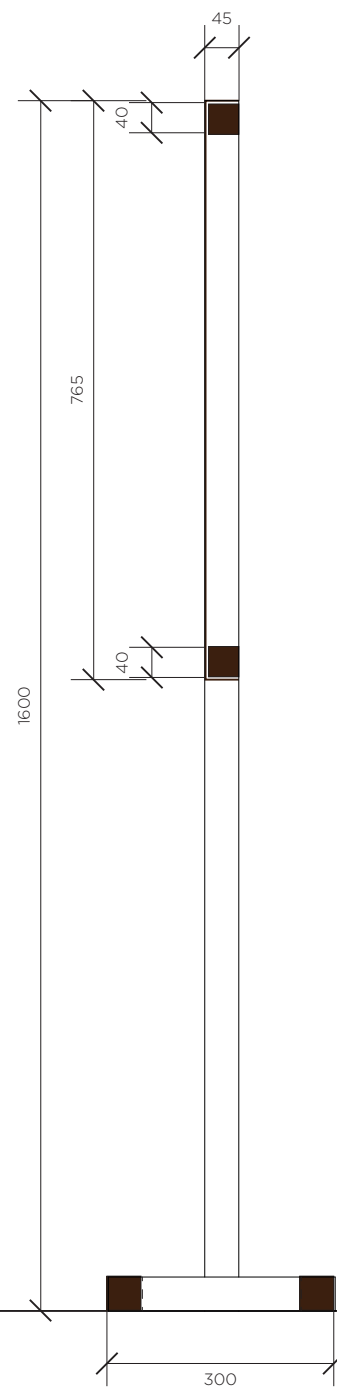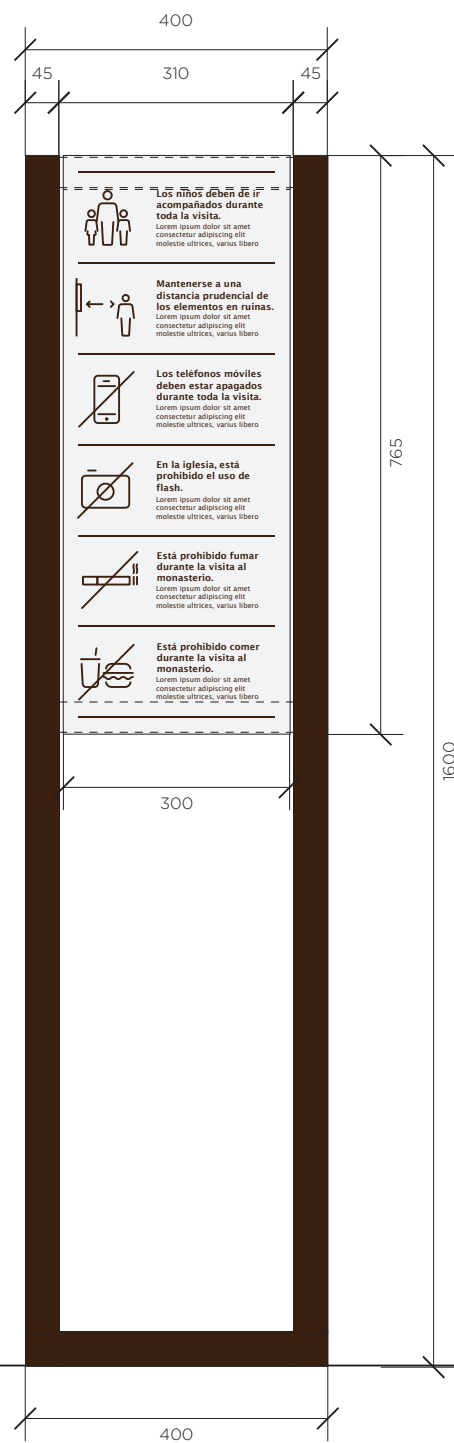


<b>-Promotor-</b> Ayuntamiento de Mansilla Mayor Plaza Ayuntamiento 2 24217 Mansilla Mayor, León	<b>-Proyecto-</b> SANDOVAL ¡RESPIRA! Proyecto de adecuación de las infraestructuras turísticas del Monasterio de Santa María de Sandoval	<b>-Arquitecta-</b> Sofía de Pablo Domínguez Bravo Murillo 297, portal 11 28020 Madrid	<b>-Plano-</b> Señal S05 - Totem normas	<b>-Escala-</b> Varias	<b>-Fecha-</b> Noviembre 2018	E.29
---	---	---	--	---------------------------	----------------------------------	------

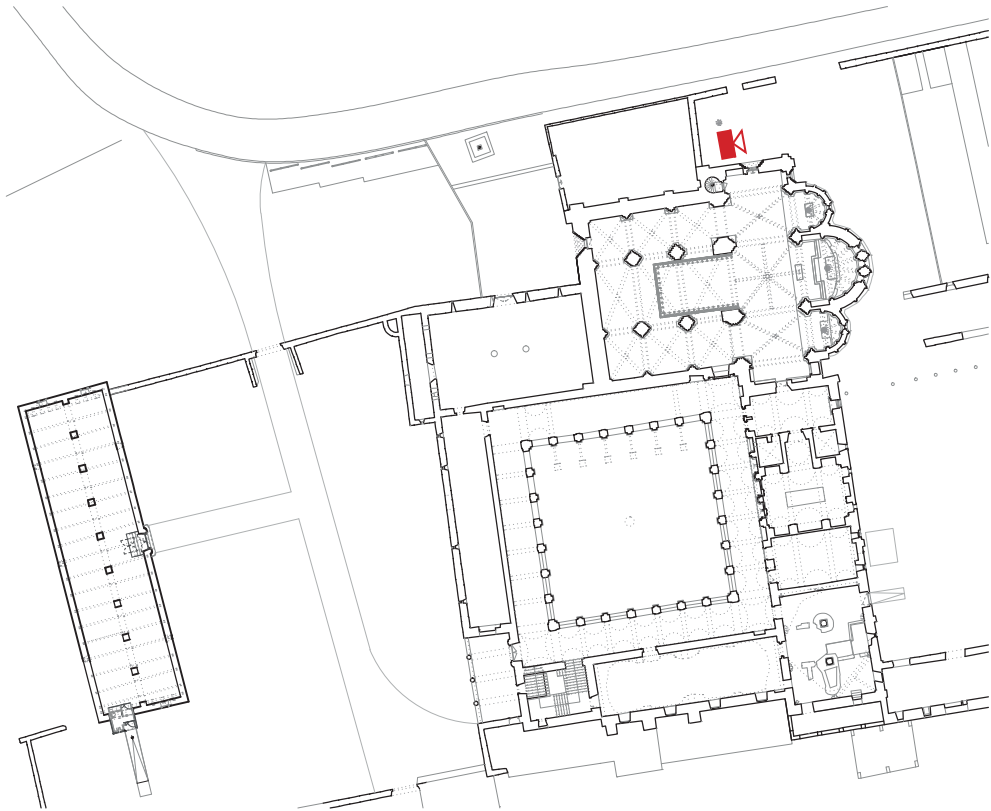

1 S06a - TOTEM IGLESIA. LOCALIZACIÓN  
Escala 1:1000

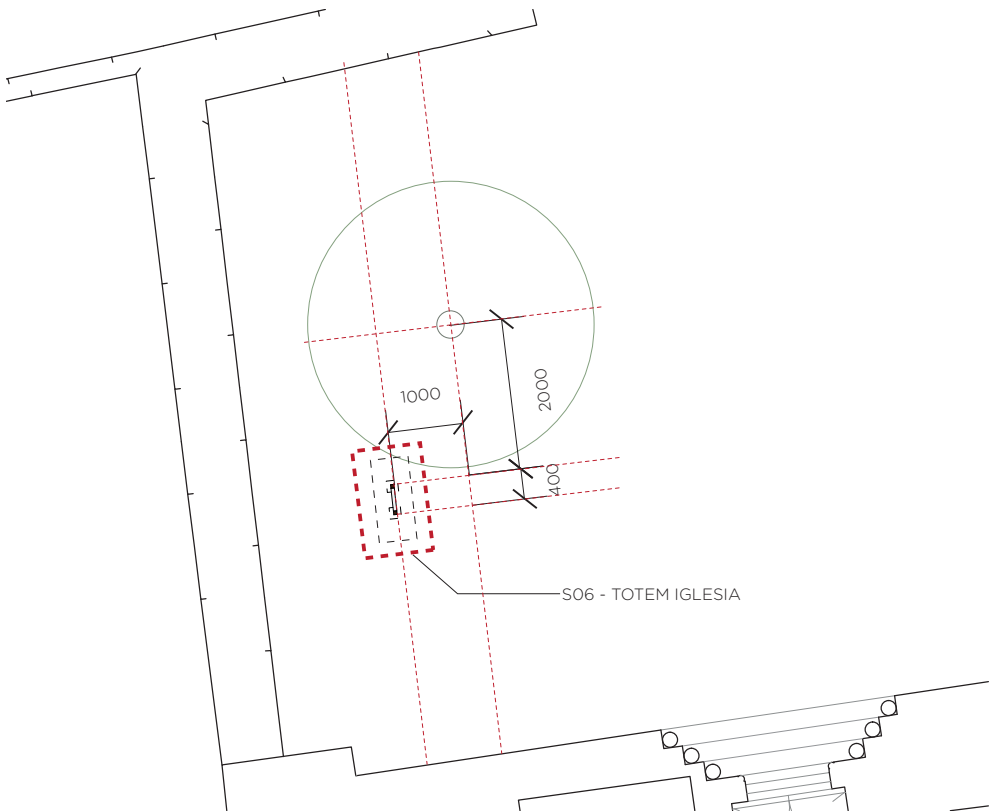


2 IMPLANTACIÓN  
Escala 1:100

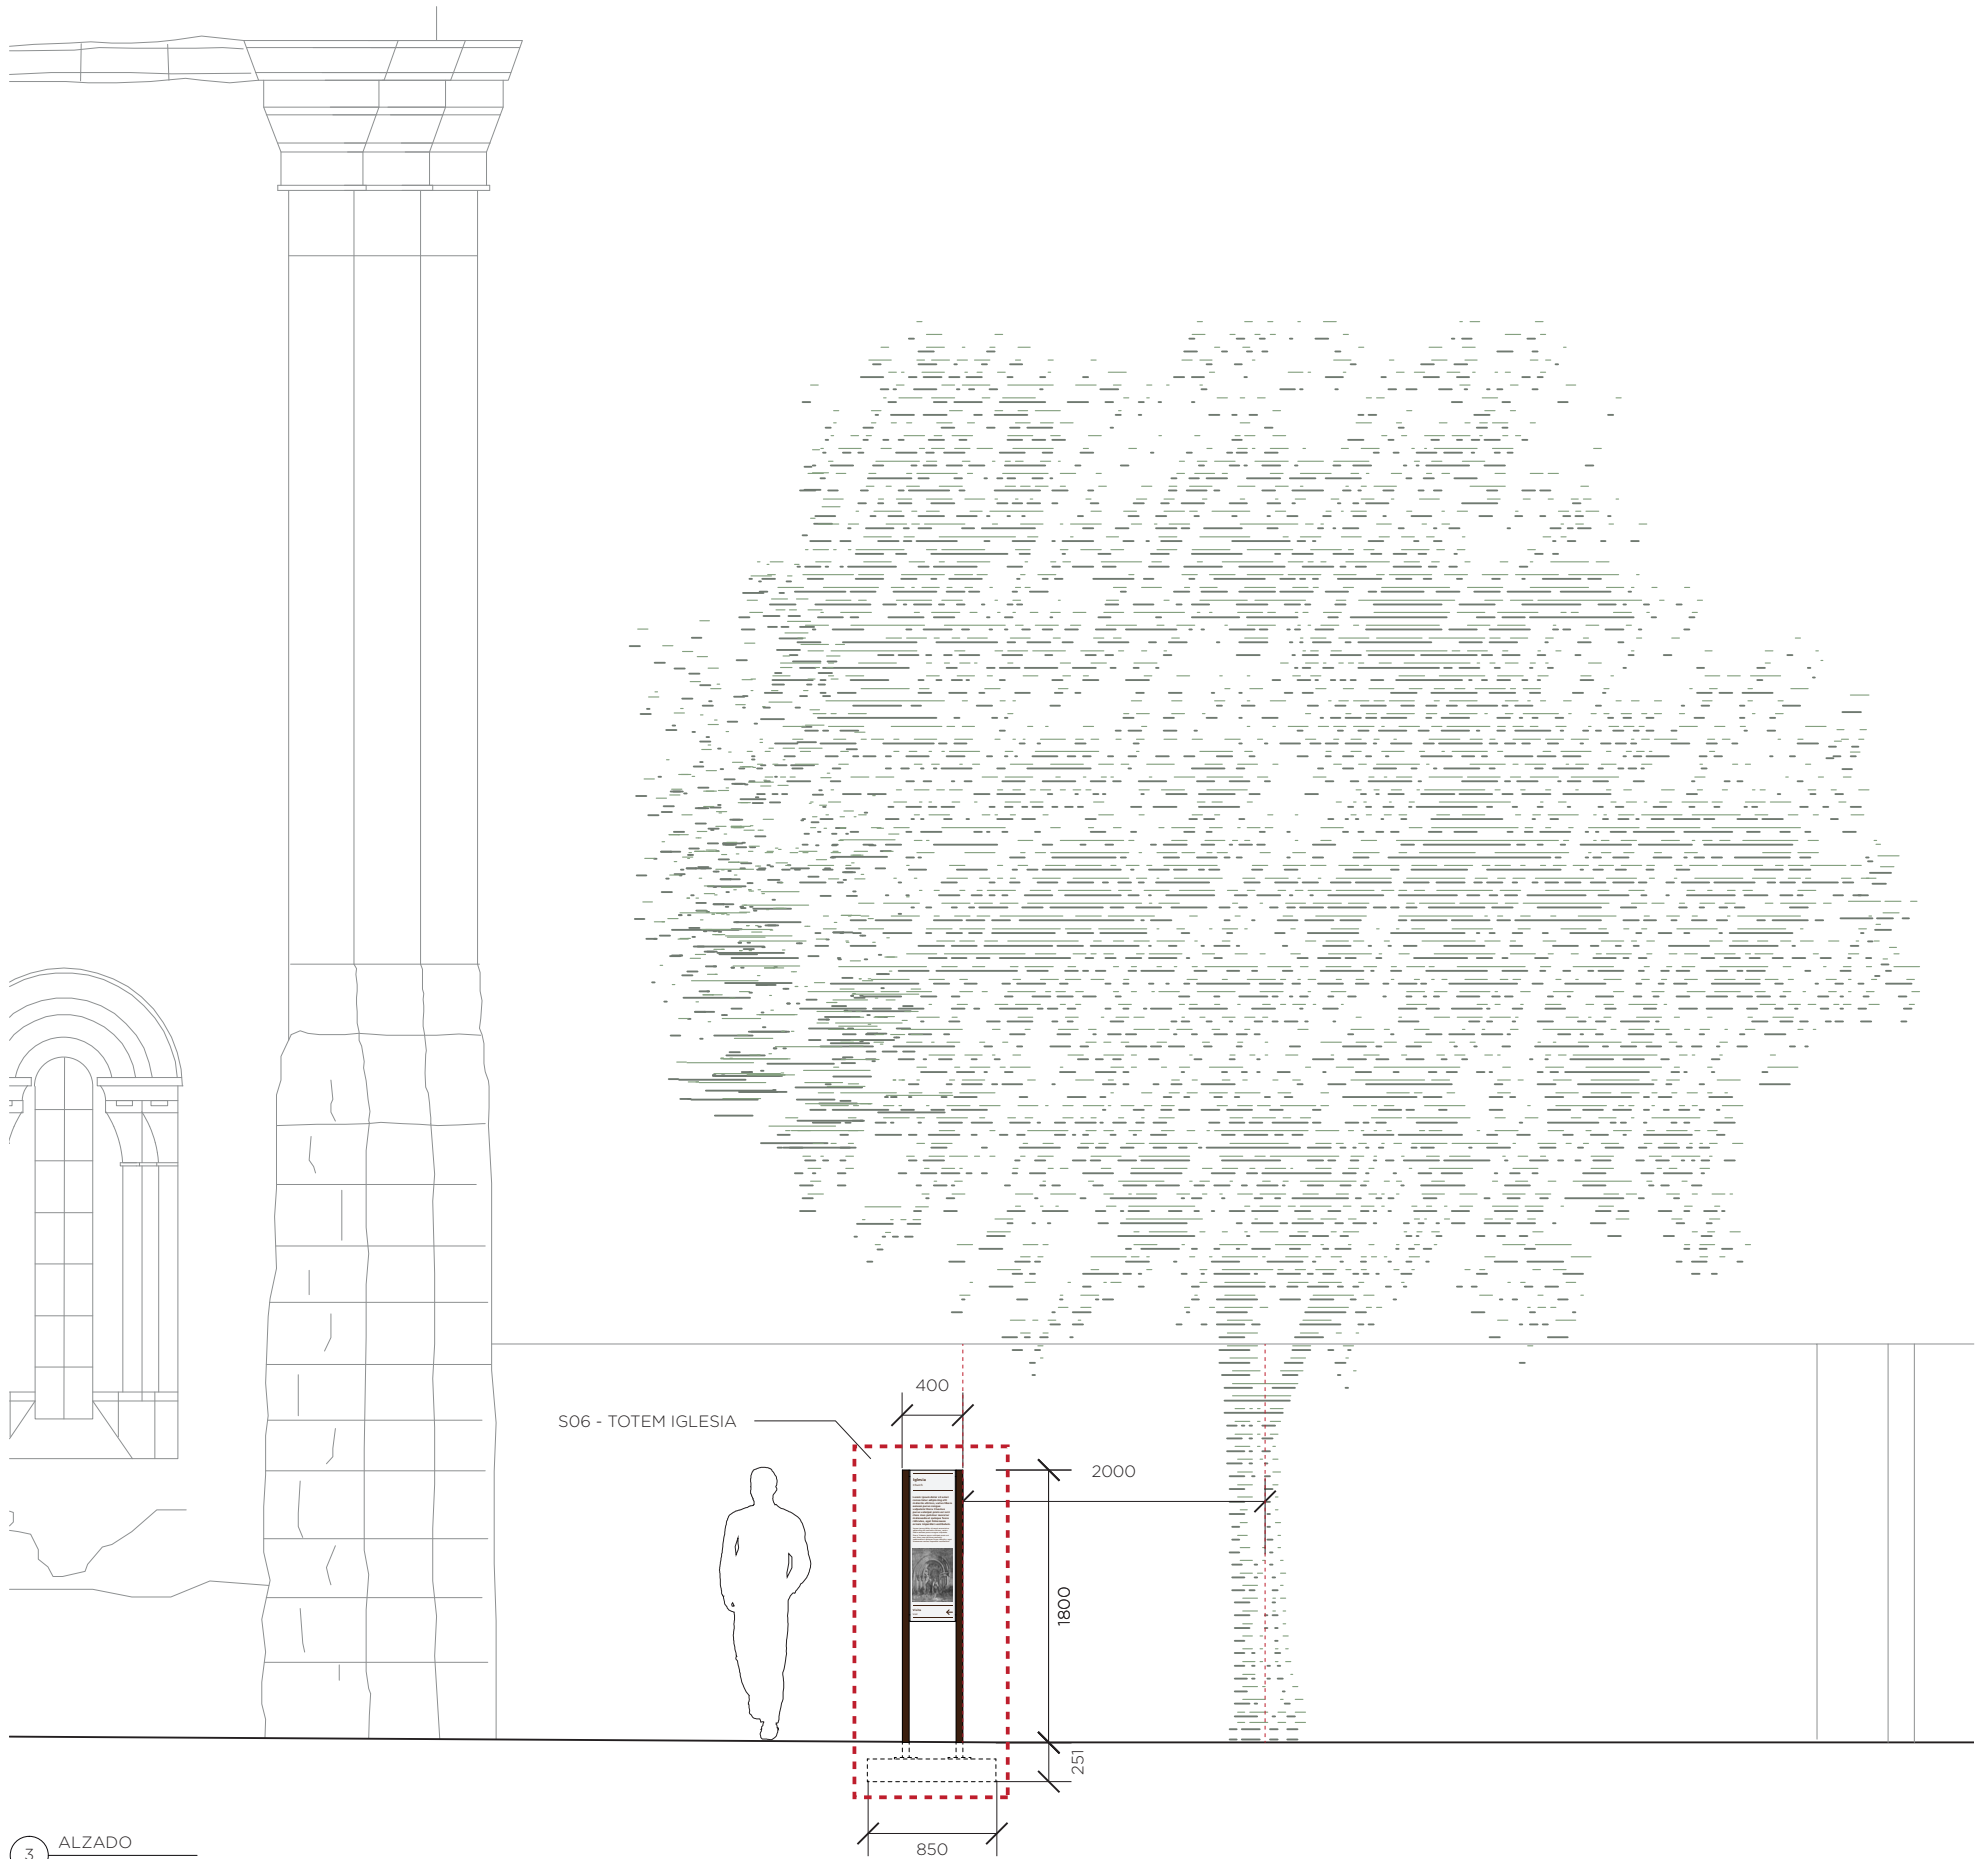


3 ALZADO  
Escala 1:50


<b>-Promotor-</b> Ayuntamiento de Mansilla Mayor Plaza Ayuntamiento 2 24217 Mansilla Mayor, León	<b>-Proyecto-</b> SANDOVAL ¡RESPIRA! Proyecto de adecuación de las infraestructuras turísticas del Monasterio de Santa María de Sandoval	<b>-Arquitecta-</b> Sofía de Pablo Domínguez Bravo Murillo 297, portal 11 28020 Madrid	<b>-Plano-</b> Señal S06 - Totem iglesia	<b>-Escala-</b> Varias	<b>-Fecha-</b> Noviembre 2018	E.30
---	---	---	---	---------------------------	----------------------------------	------

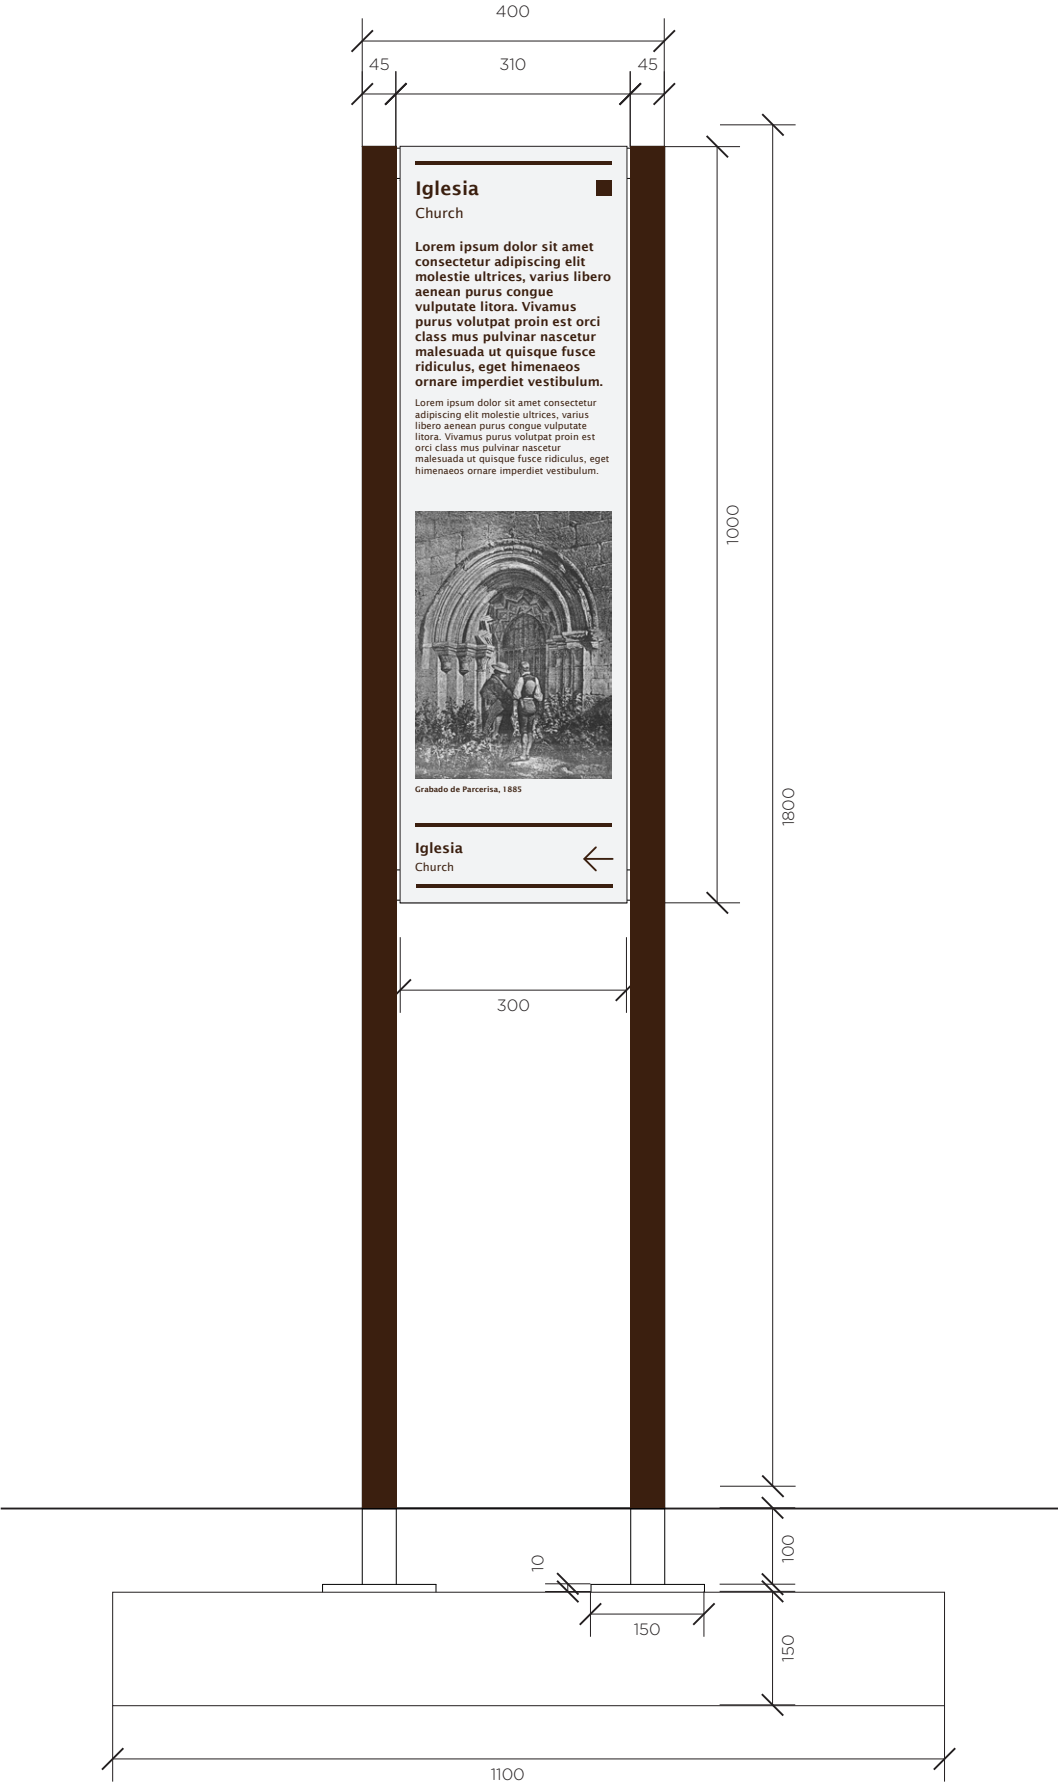


1 ALZADO  
Escala 1:10

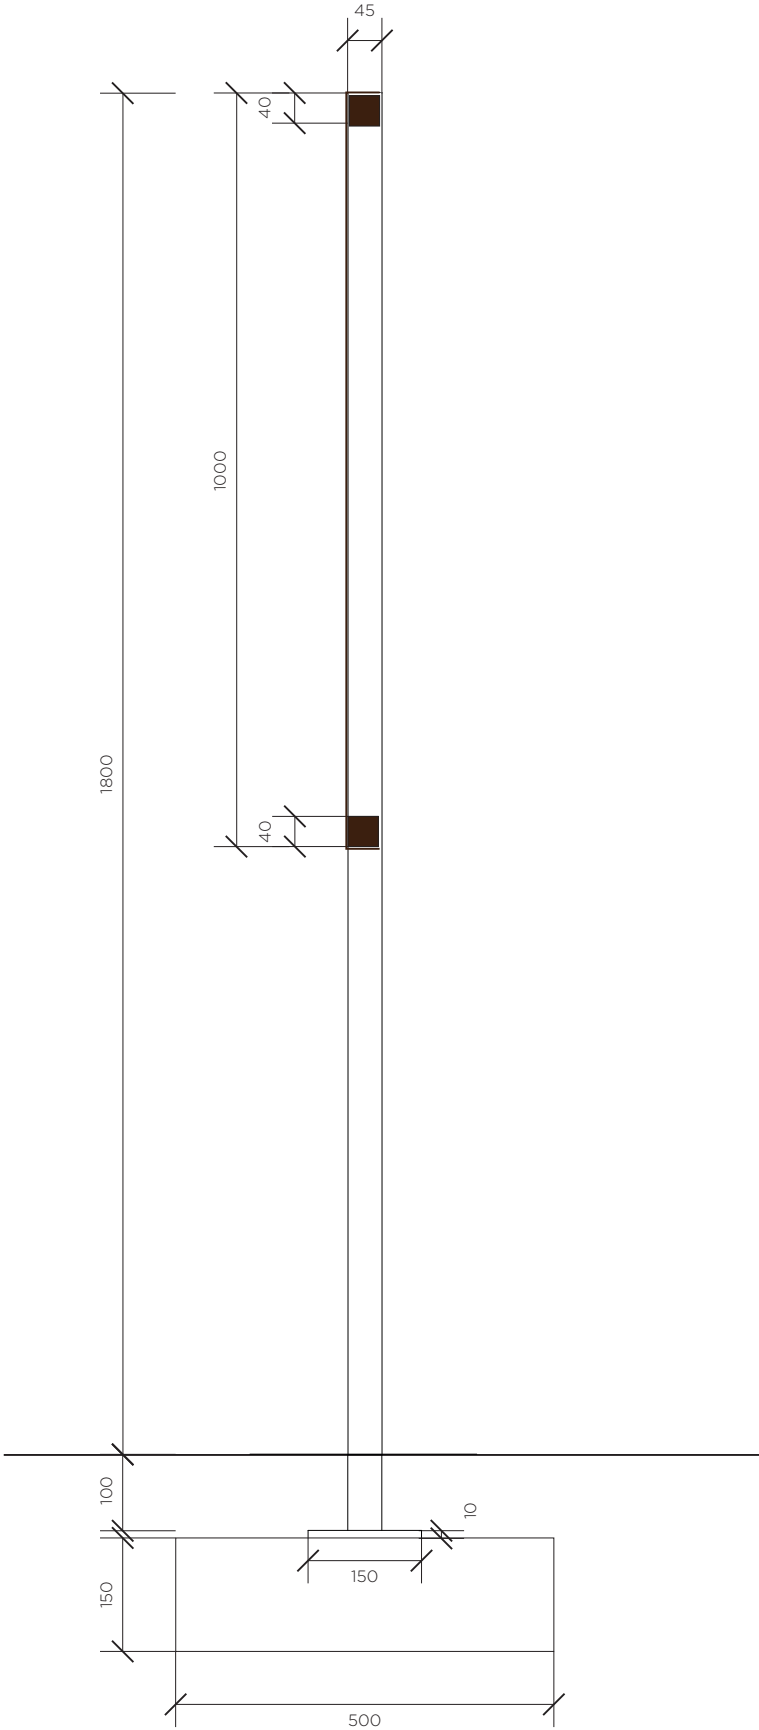

2 SECCIÓN  
Escala 1:10

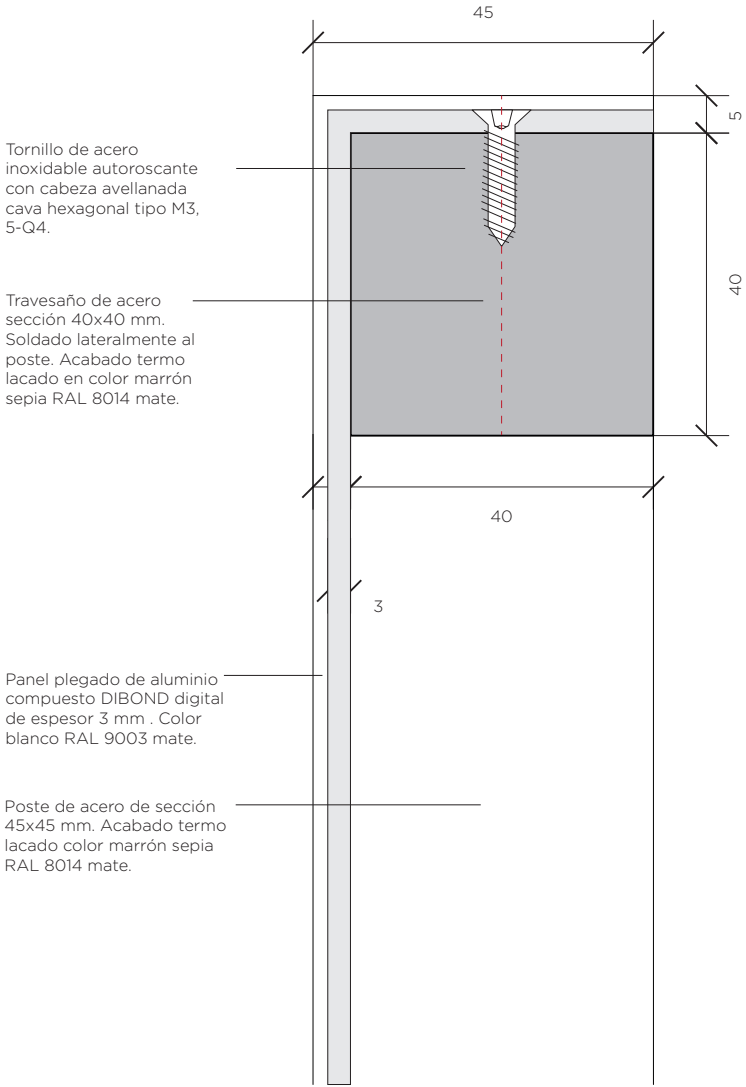


4 DETALLE SECCIÓN  
Escala 1:1

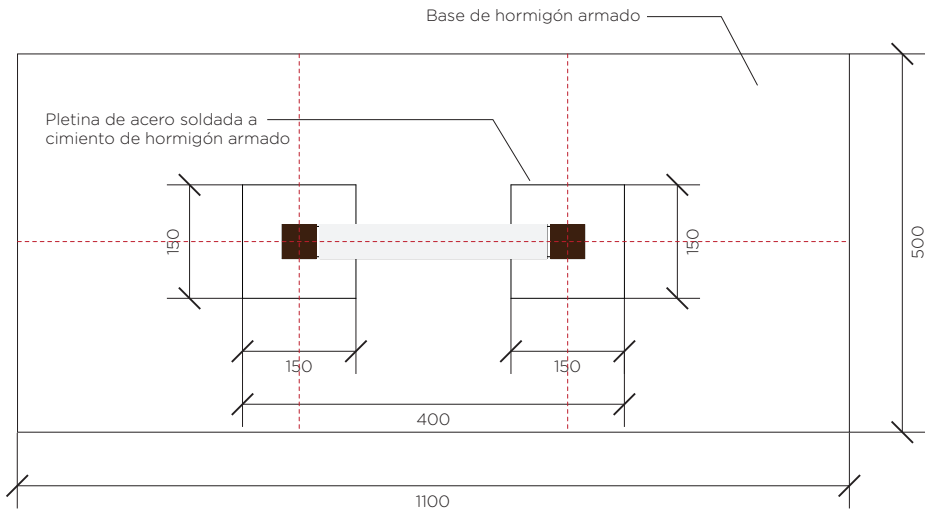


4 PLANTA  
Escala 1:10



<b>-Promotor-</b> Ayuntamiento de Mansilla Mayor Plaza Ayuntamiento 2 24217 Mansilla Mayor, León	<b>-Proyecto-</b> SANDOVAL ¡RESPIRA! Proyecto de adecuación de las infraestructuras turísticas del Monasterio de Santa María de Sandoval	<b>-Arquitecta-</b> Sofía de Pablo Domínguez Bravo Murillo 297, portal 11 28020 Madrid	<b>-Plano-</b> Señal S06 - Totem iglesia	<b>-Escala-</b> Varias	<b>-Fecha-</b> Noviembre 2018	E.31
---	---	---	---	---------------------------	----------------------------------	------

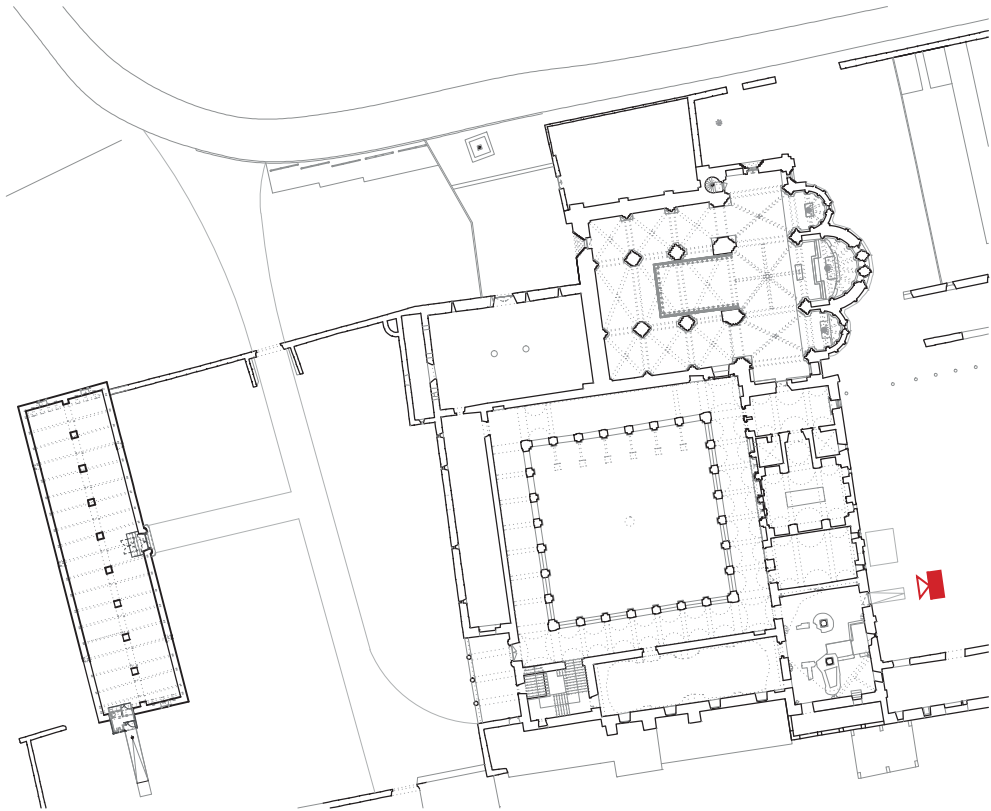

1 LOCALIZACIÓN  
Escala 1:1000

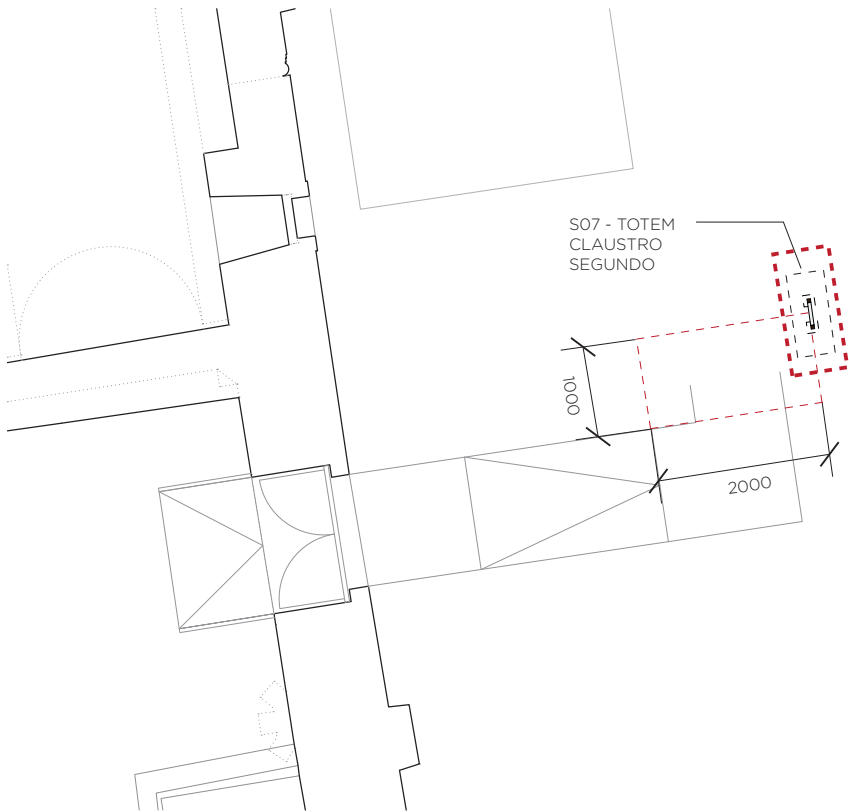


2 IMPLANTACIÓN  
Escala 1:100

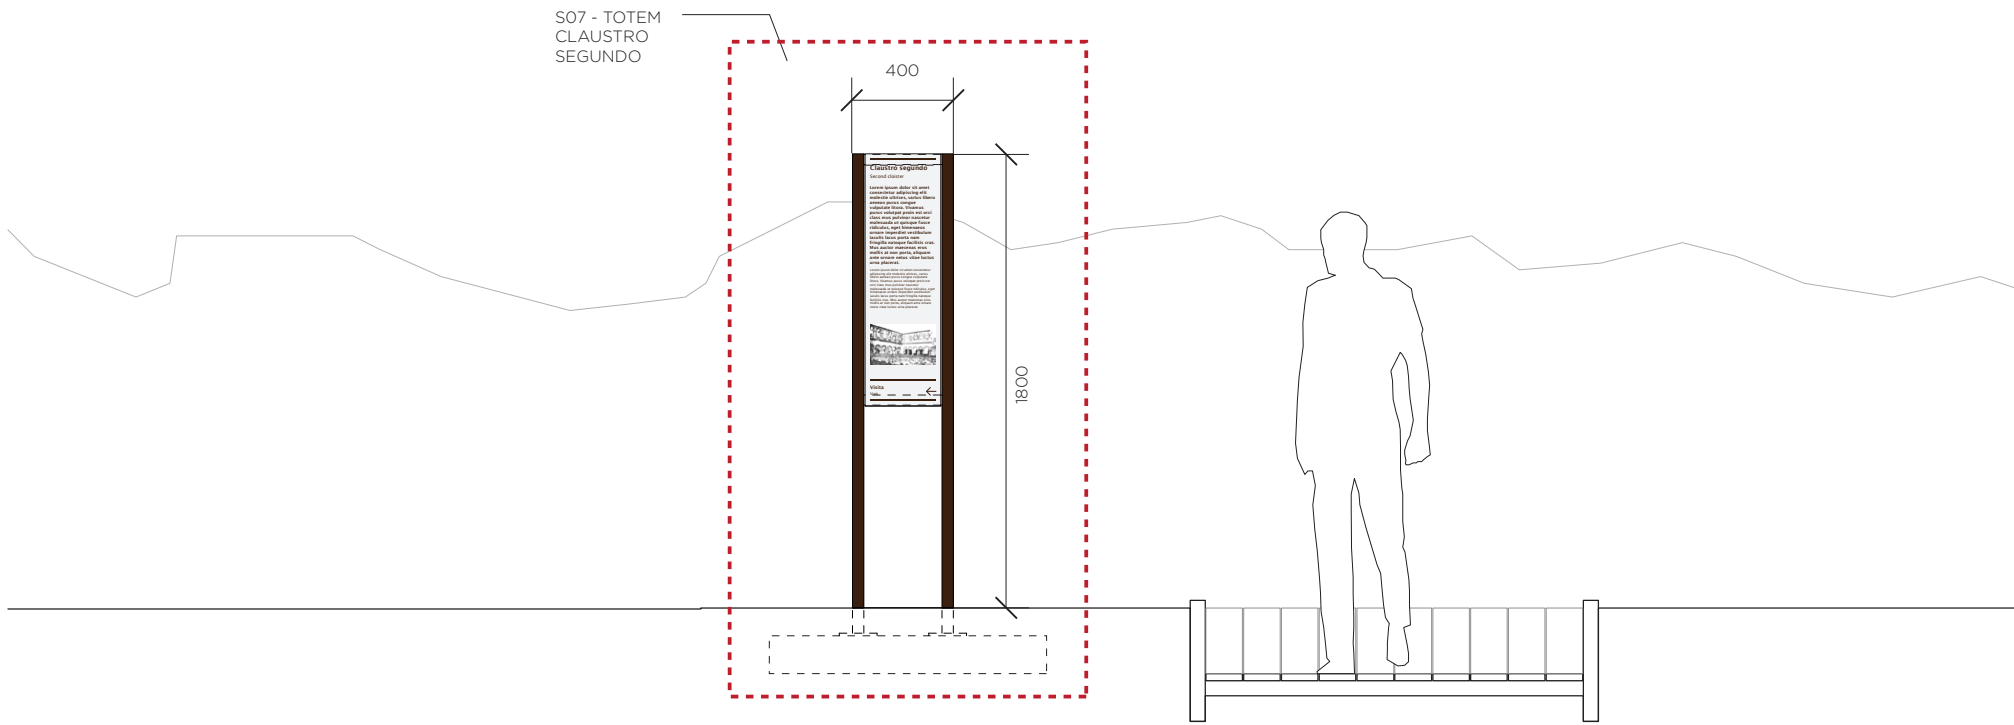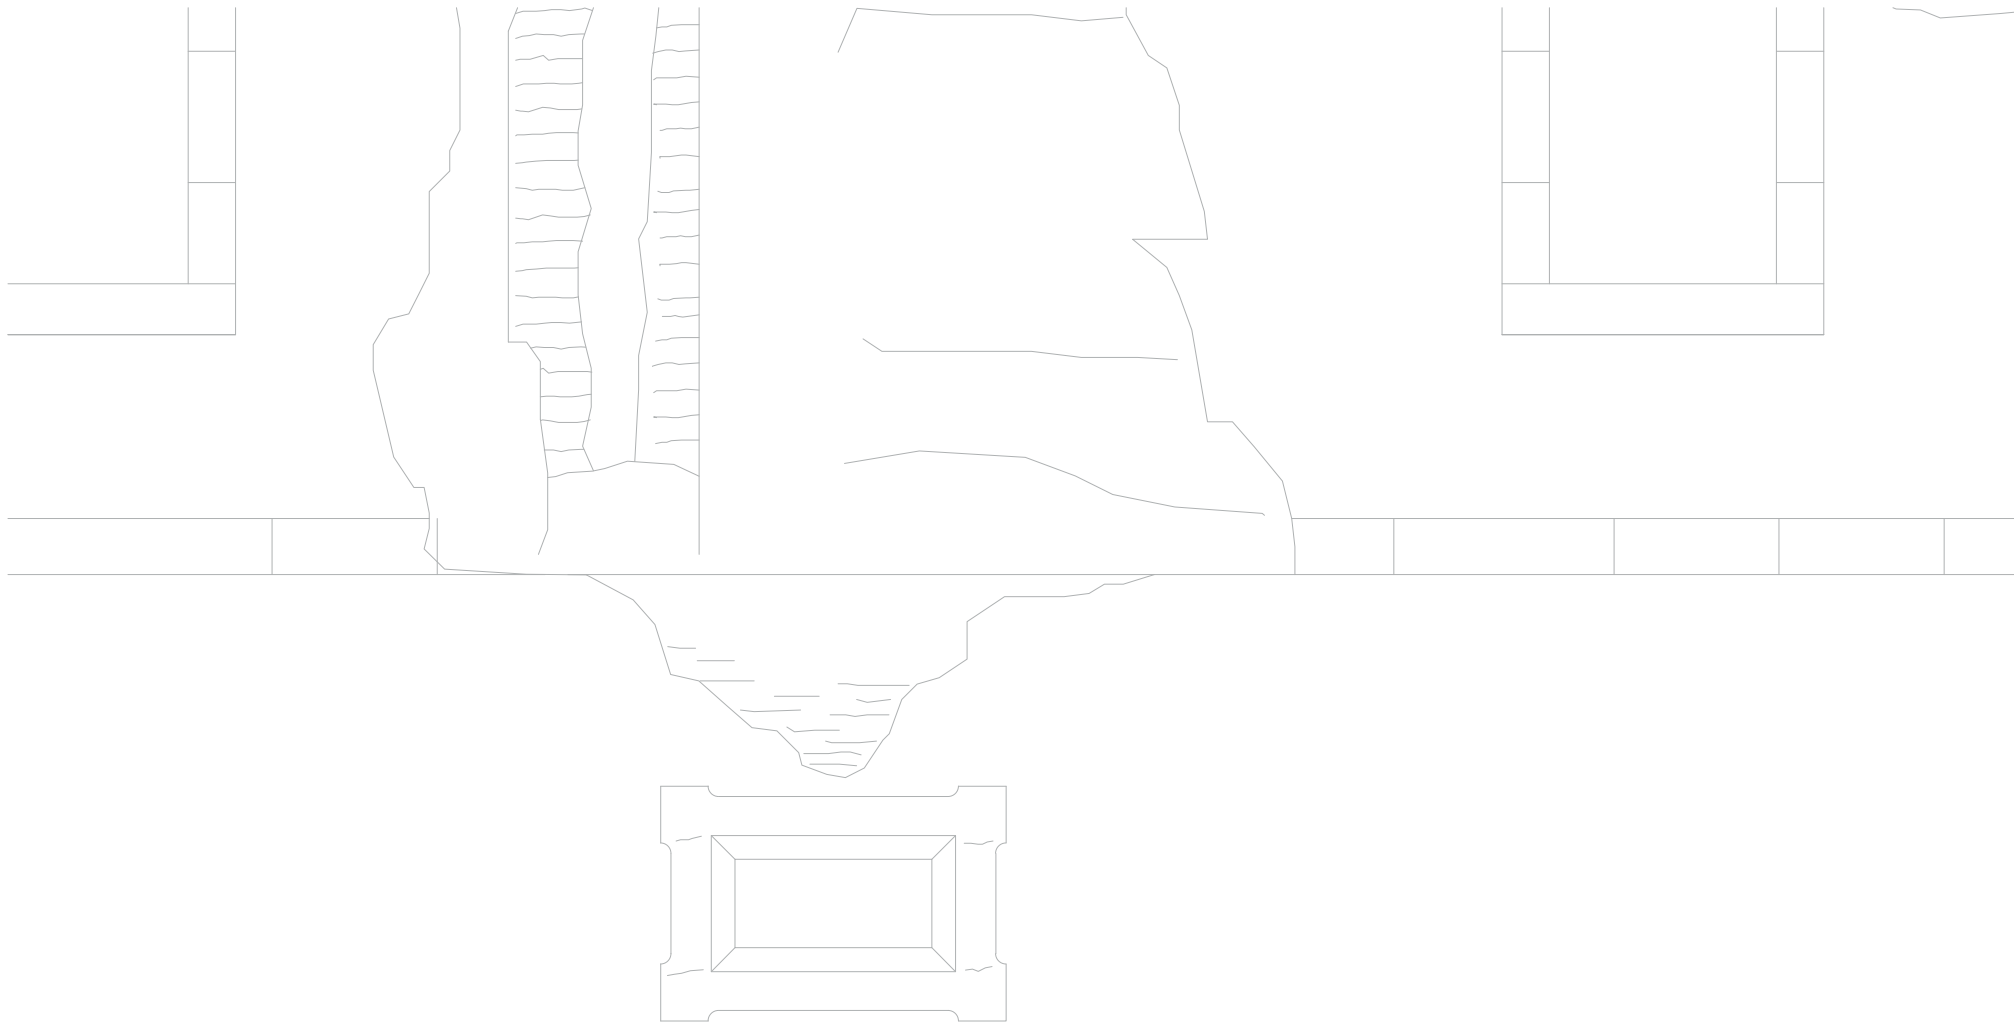


3 ALZADO  
Escala 1:30

<b>-Promotor-</b> Ayuntamiento de Mansilla Mayor Plaza Ayuntamiento 2 24217 Mansilla Mayor, León	<b>-Proyecto-</b> SANDOVAL ¡RESPIRA! Proyecto de adecuación de las infraestructuras turísticas del Monasterio de Santa María de Sandoval	<b>-Arquitecta-</b> Sofía de Pablo Domínguez Bravo Murillo 297, portal 11 28020 Madrid	<b>-Plano-</b> Señal S07 - Totem claustro segundo	<b>-Escala-</b> Varias	<b>-Fecha-</b> Noviembre 2018	E.32
---	---	---	--	---------------------------	----------------------------------	------




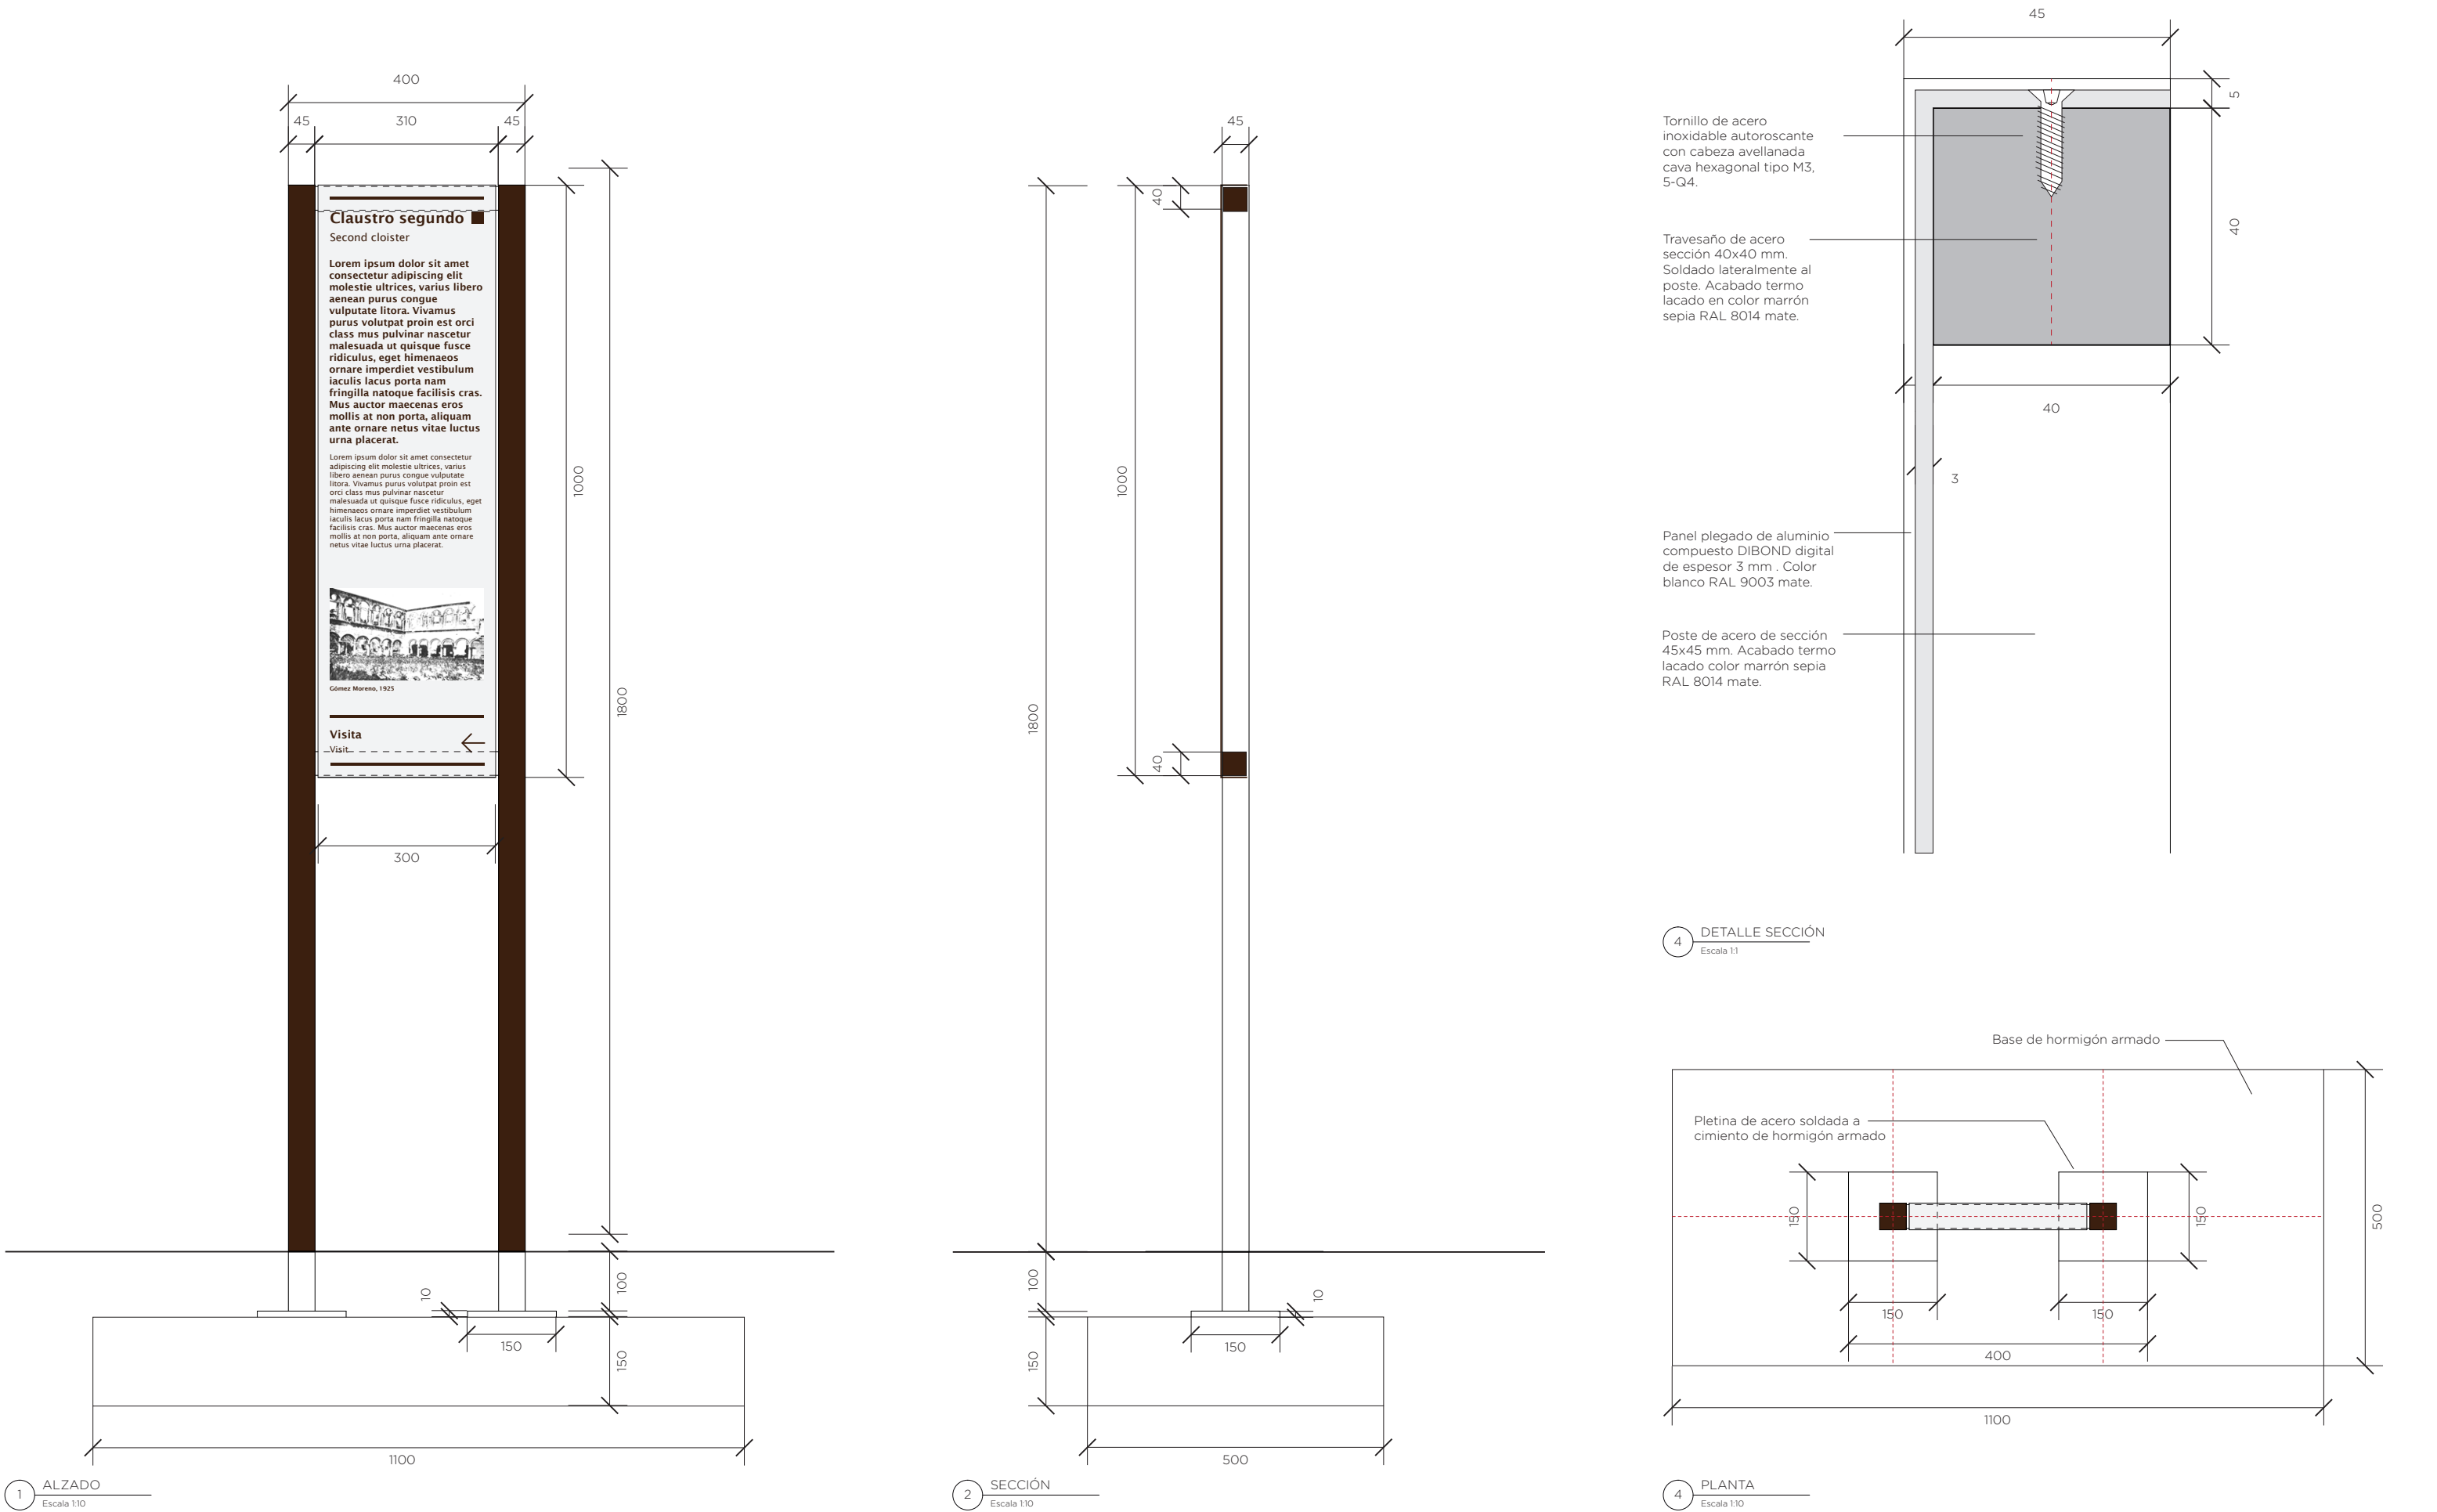


<b>-Promotor-</b> Ayuntamiento de Mansilla Mayor Plaza Ayuntamiento 2 24217 Mansilla Mayor, León	<b>-Proyecto-</b> SANDOVAL ¡RESPIRA! Proyecto de adecuación de las infraestructuras turísticas del Monasterio de Santa María de Sandoval	<b>-Arquitecta-</b> Sofía de Pablo Domínguez Bravo Murillo 297, portal 11 28020 Madrid	<b>-Plano-</b>	<b>-Escala-</b>	<b>-Fecha-</b> Noviembre 2018	E.33
---	---	---	----------------	-----------------	----------------------------------	------

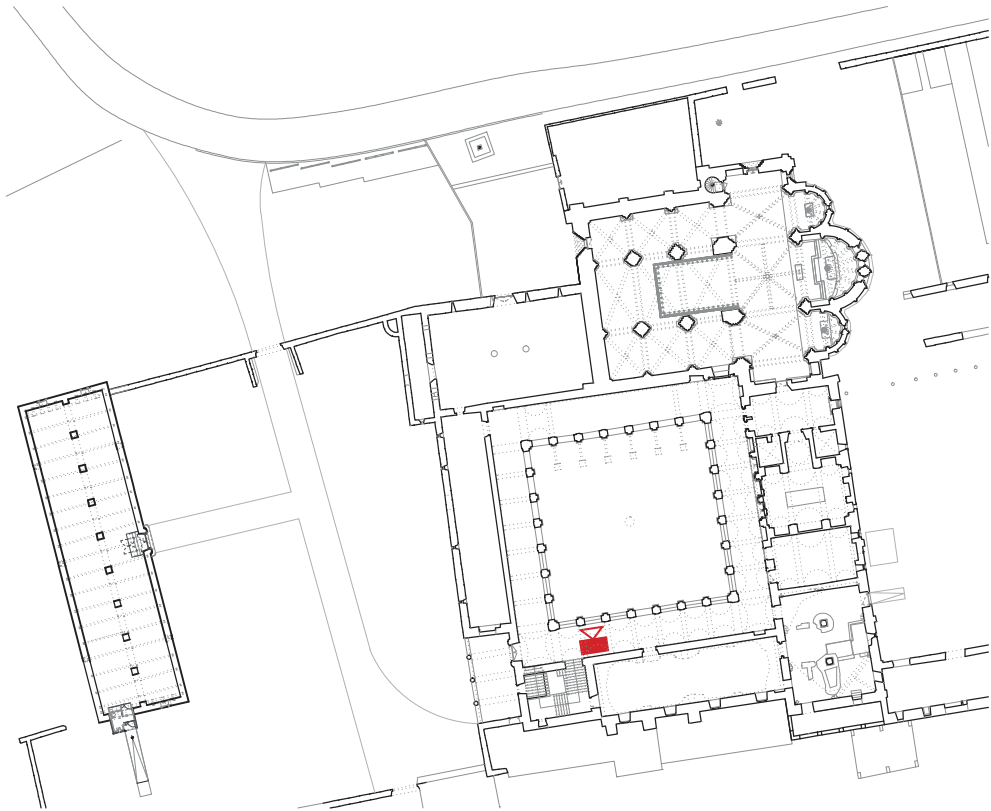

1 LOCALIZACIÓN  
Escala 1:1000




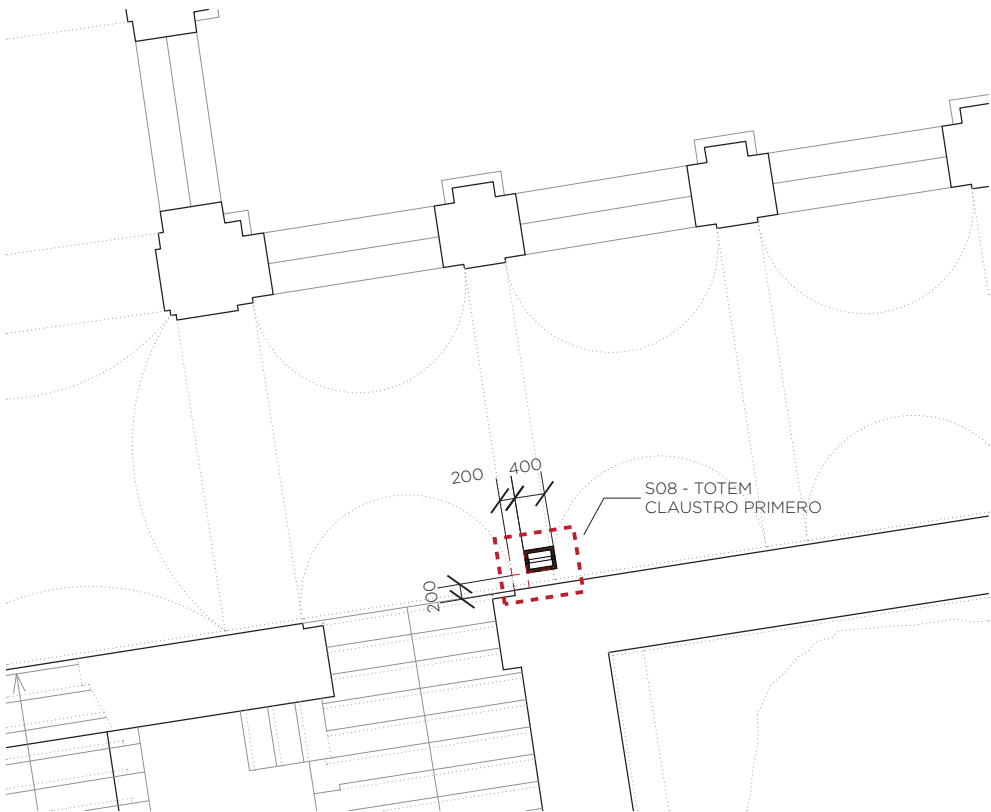


2 IMPLANTACIÓN  
Escala 1:100

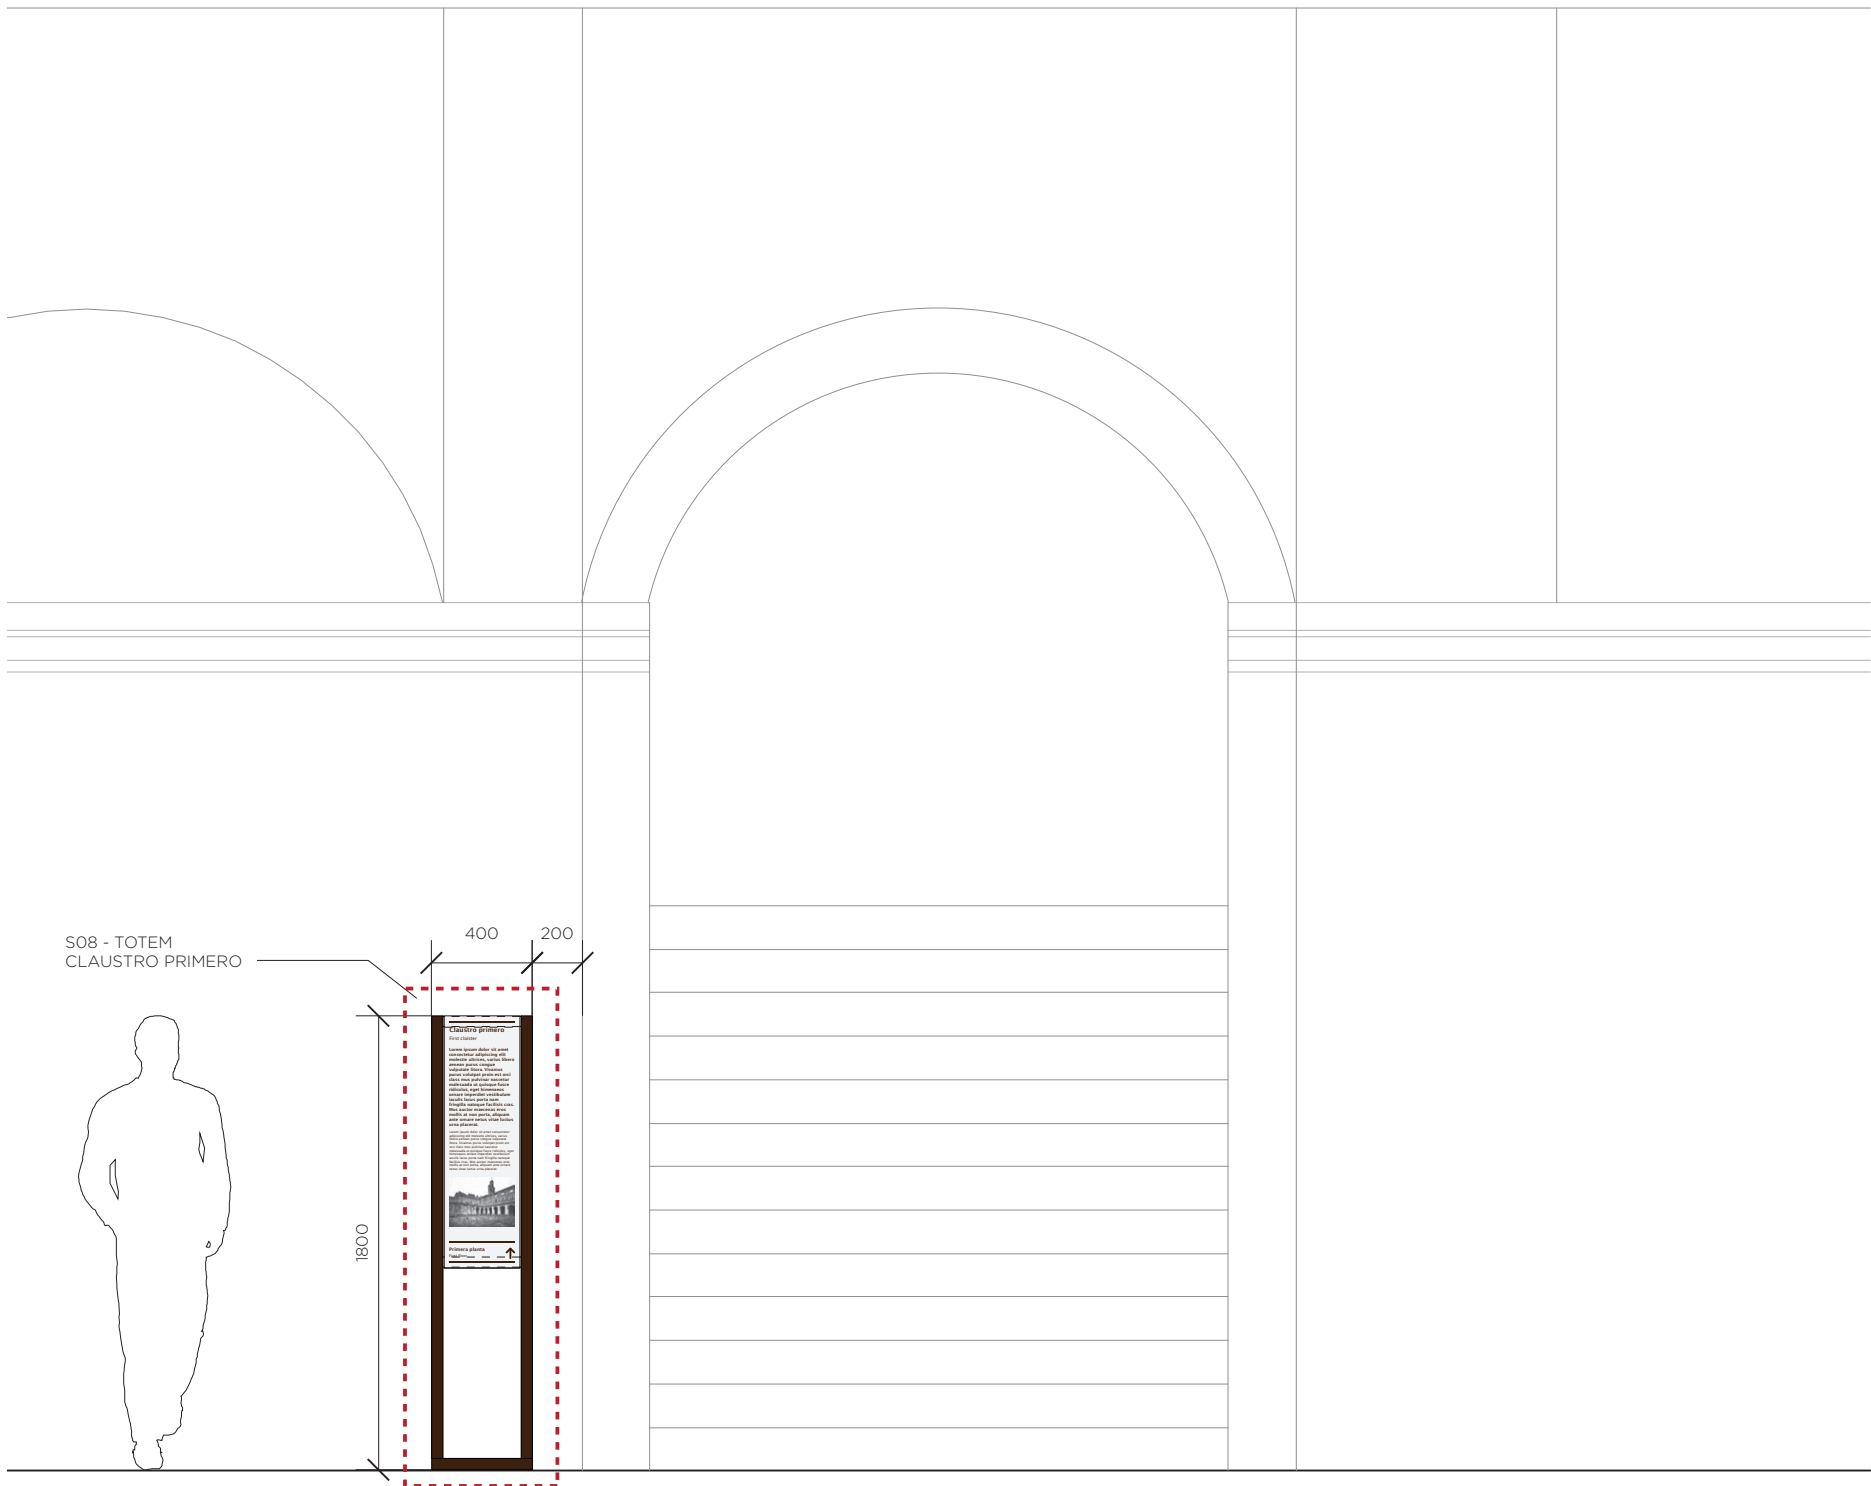


3 ALZADO  
Escala 1:30


<b>-Promotor-</b> Ayuntamiento de Mansilla Mayor Plaza Ayuntamiento 2 24217 Mansilla Mayor, León	<b>-Proyecto-</b> SANDOVAL ¡RESPIRA! Proyecto de adecuación de las infraestructuras turísticas del Monasterio de Santa María de Sandoval	<b>-Arquitecta-</b> Sofía de Pablo Domínguez Bravo Murillo 297, portal 11 28020 Madrid	<b>-Plano-</b> Señal S08 - Totem claustro primero	<b>-Escala-</b> Varias	<b>-Fecha-</b> Noviembre 2018	E.34
---	---	---	--	---------------------------	----------------------------------	------

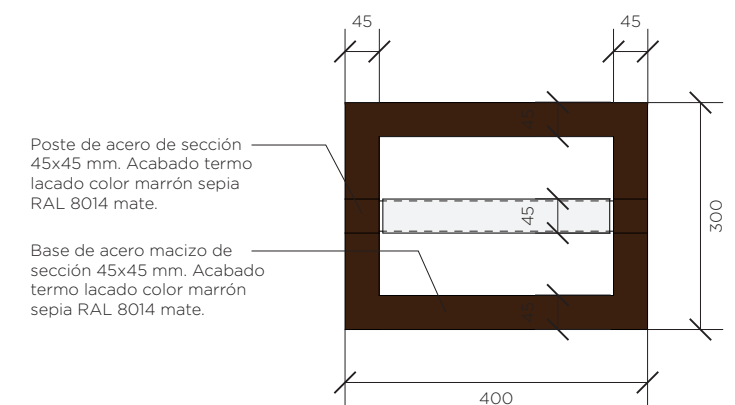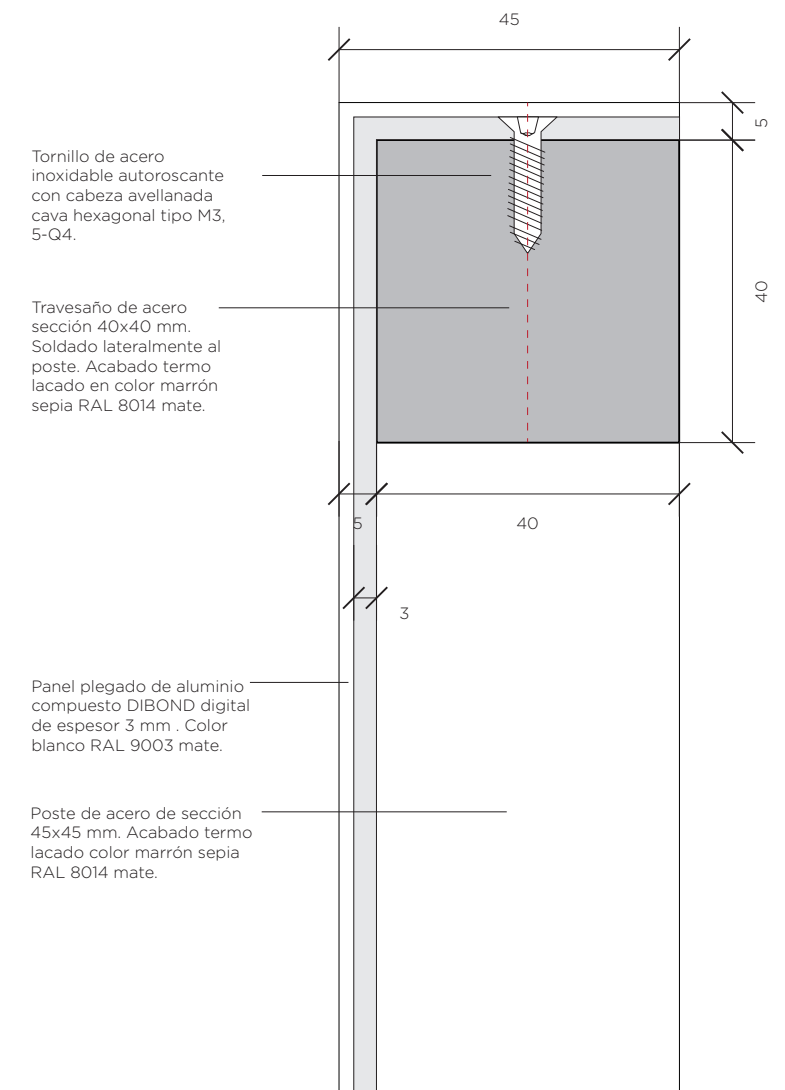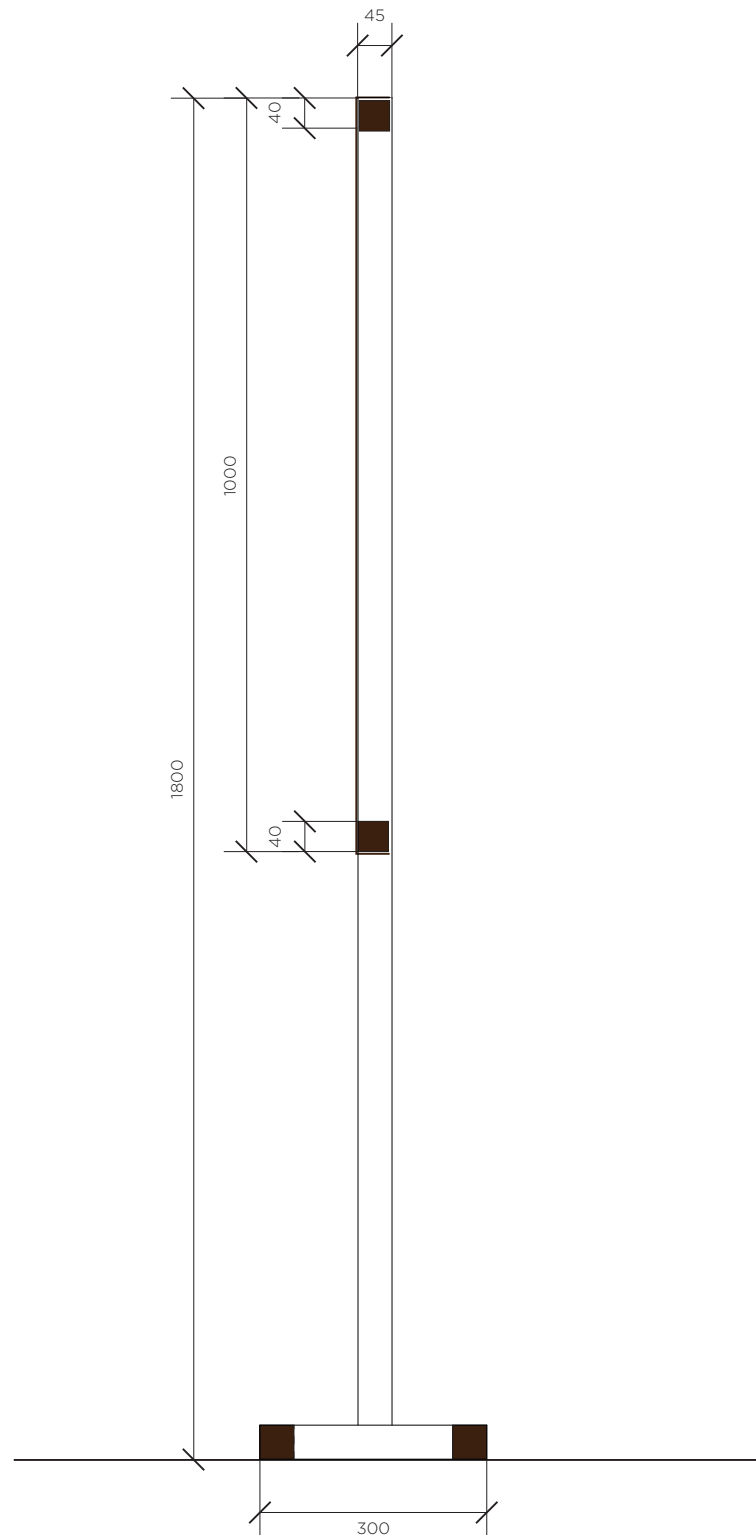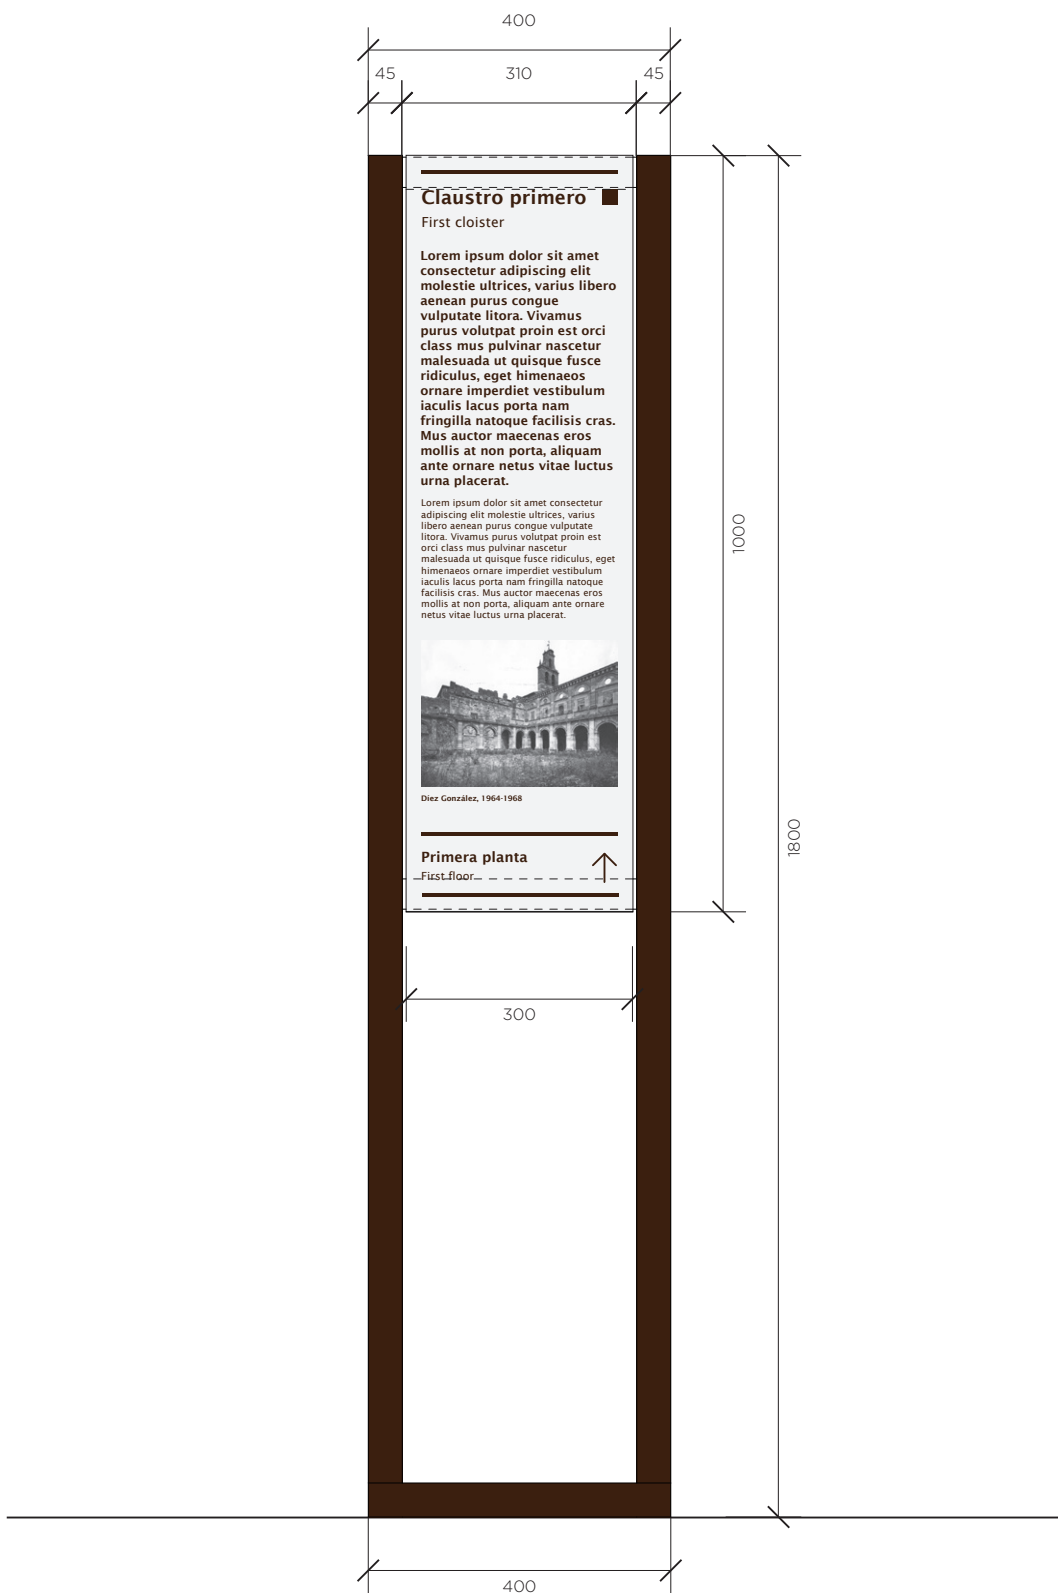


<b>-Promotor-</b> Ayuntamiento de Mansilla Mayor Plaza Ayuntamiento 2 24217 Mansilla Mayor, León	<b>-Proyecto-</b> SANDOVAL ¡RESPIRA! Proyecto de adecuación de las infraestructuras turísticas del Monasterio de Santa María de Sandoval	<b>-Arquitecta-</b> Sofía de Pablo Domínguez Bravo Murillo 297, portal 11 28020 Madrid	<b>-Plano-</b> Señal S08 - Totem claustro primero	<b>-Escala-</b> Varias	<b>-Fecha-</b> Noviembre 2018	E.35
---	---	---	--	---------------------------	----------------------------------	------

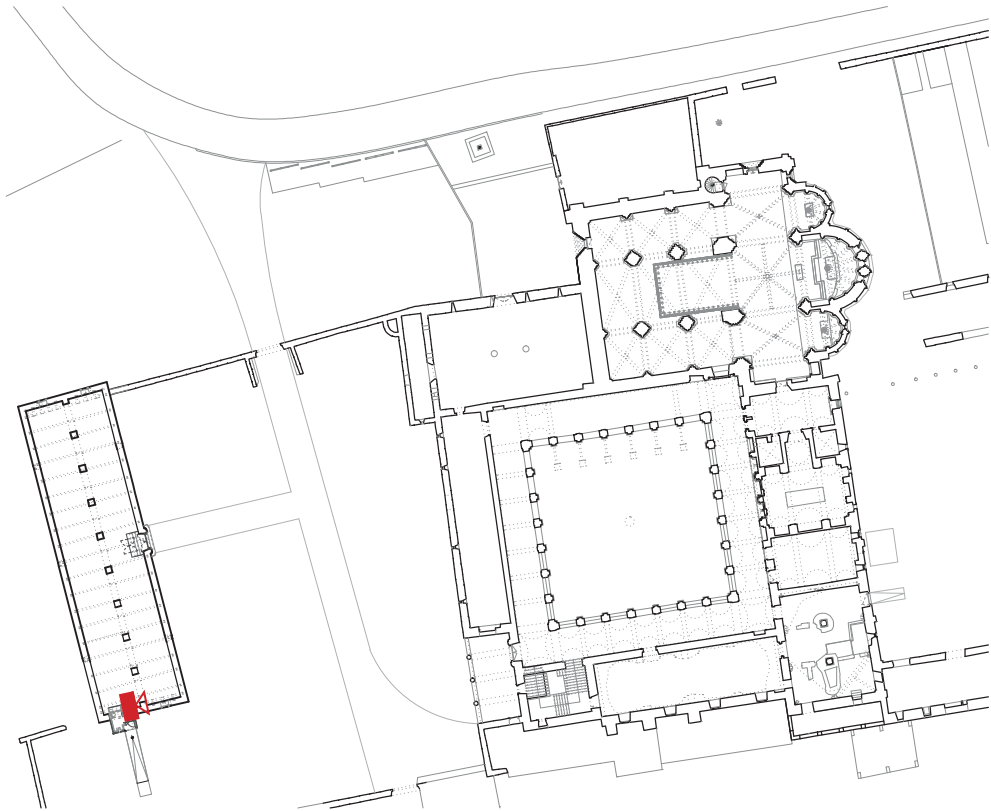

1 LOCALIZACIÓN  
Escala 1:1000

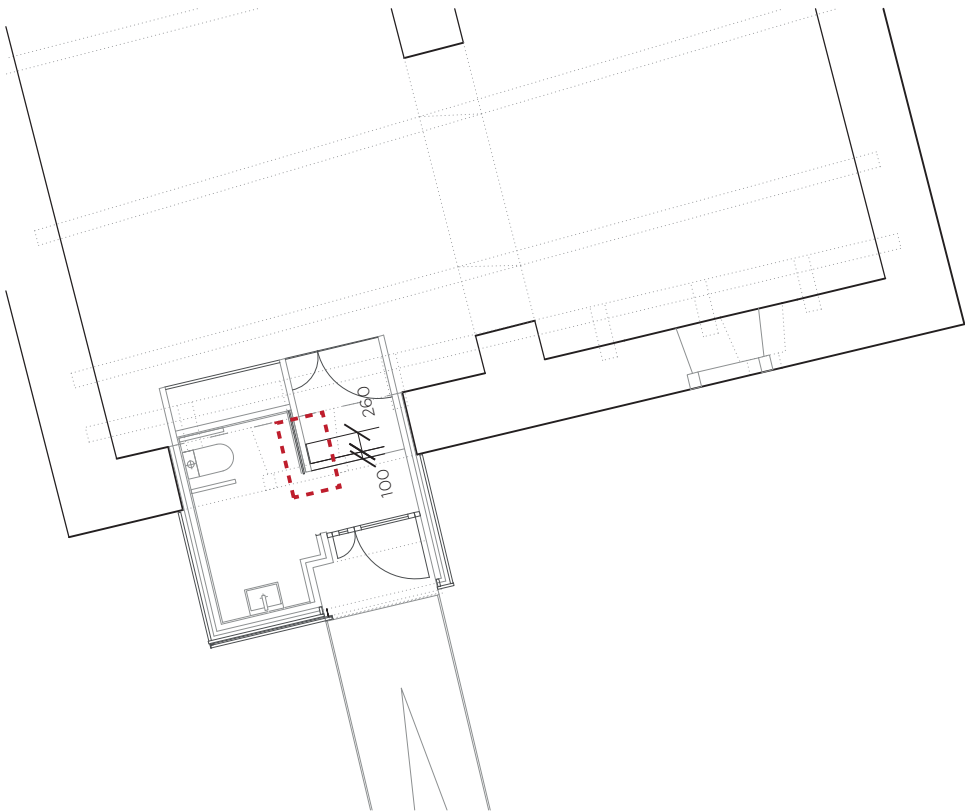


2 IMPLANTACIÓN  
Escala 1:100

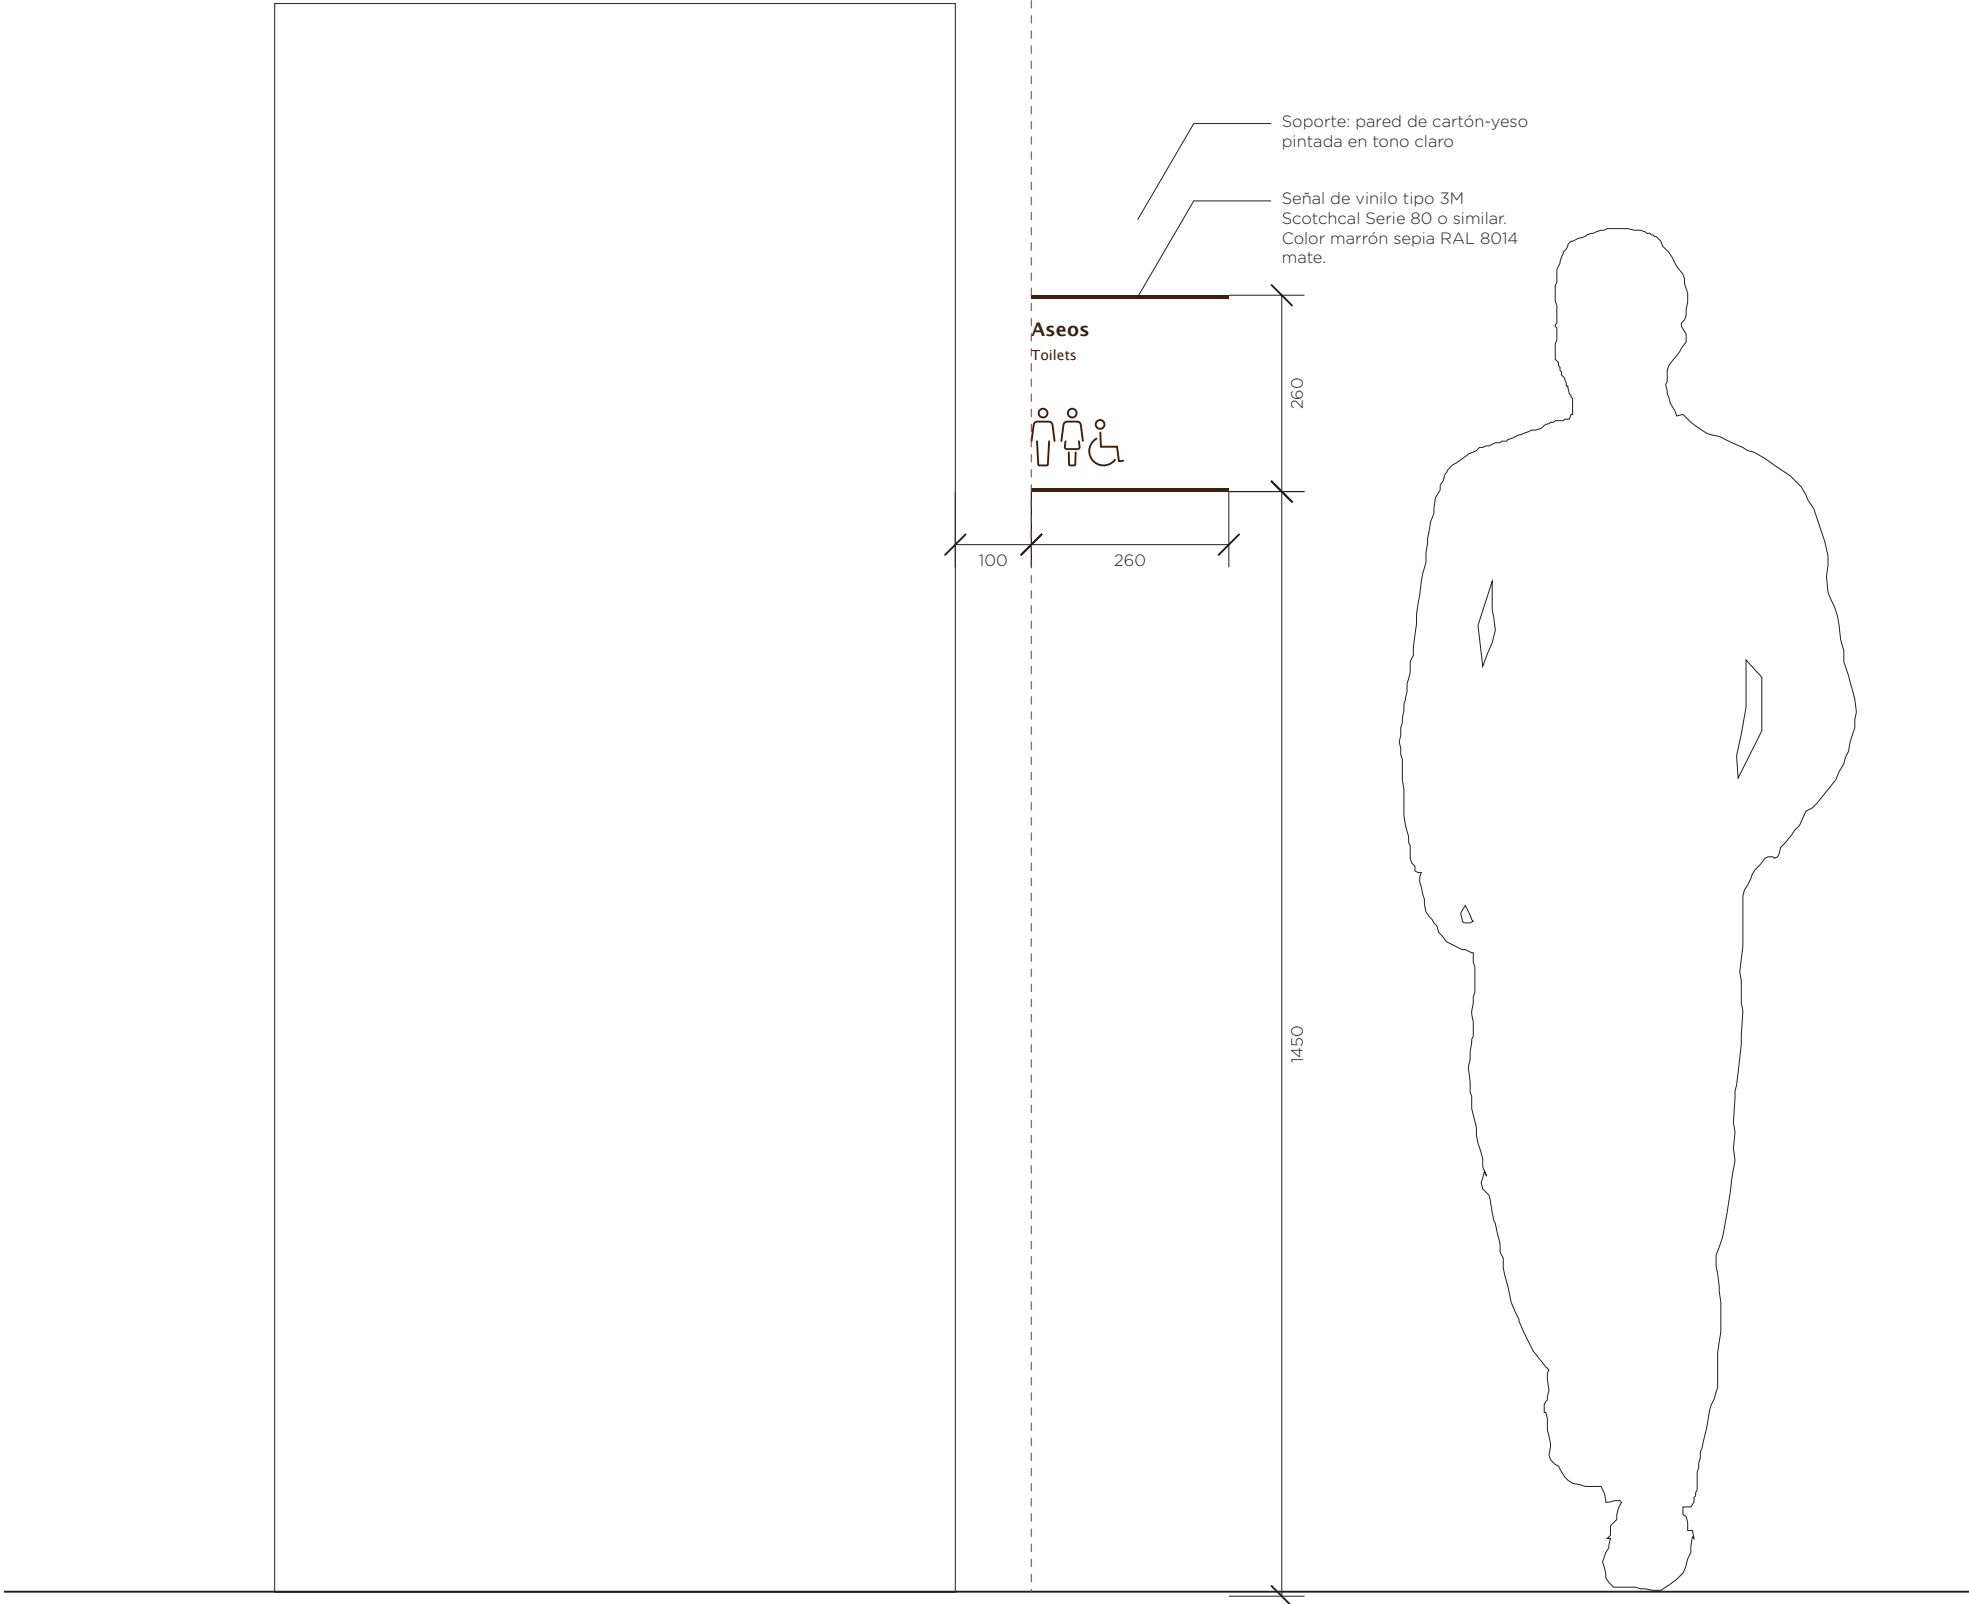


3 ALZADO  
Escala 1:10


<b>-Promotor-</b> Ayuntamiento de Mansilla Mayor Plaza Ayuntamiento 2 24217 Mansilla Mayor, León	<b>-Proyecto-</b> SANDOVAL ¡RESPIRA! Proyecto de adecuación de las infraestructuras turísticas del Monasterio de Santa María de Sandoval	<b>-Arquitecta-</b> Sofía de Pablo Domínguez Bravo Murillo 297, portal 11 28020 Madrid	<b>-Plano-</b> Señal S09 - Aseos	<b>-Escala-</b> Varias	<b>-Fecha-</b> Noviembre 2018	E.36
---	---	---	-------------------------------------	---------------------------	----------------------------------	------

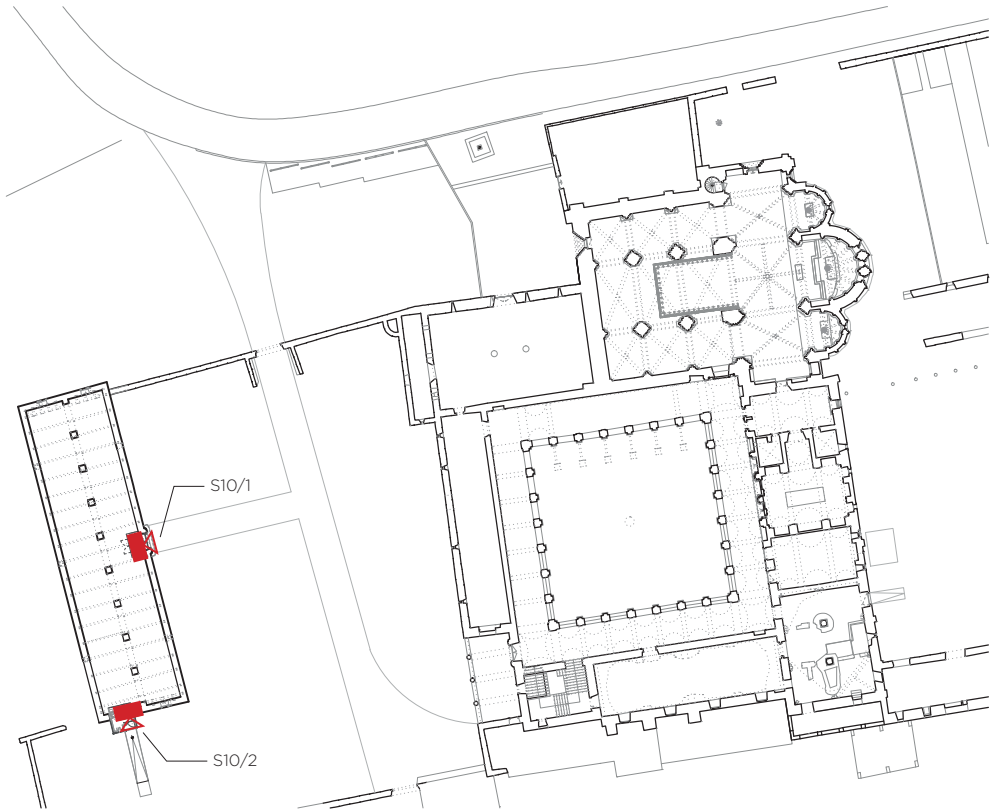


1 LOCALIZACIÓN  
Escala 1:1000

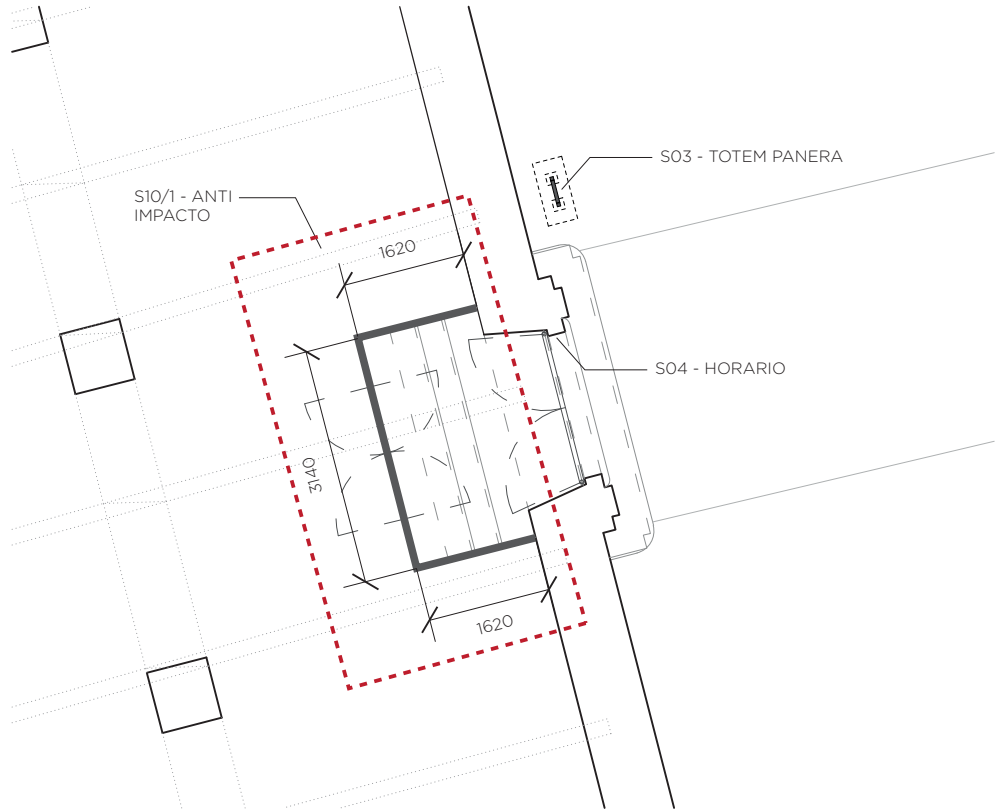


2 IMPLANTACIÓN S10/1  
Escala 1:100

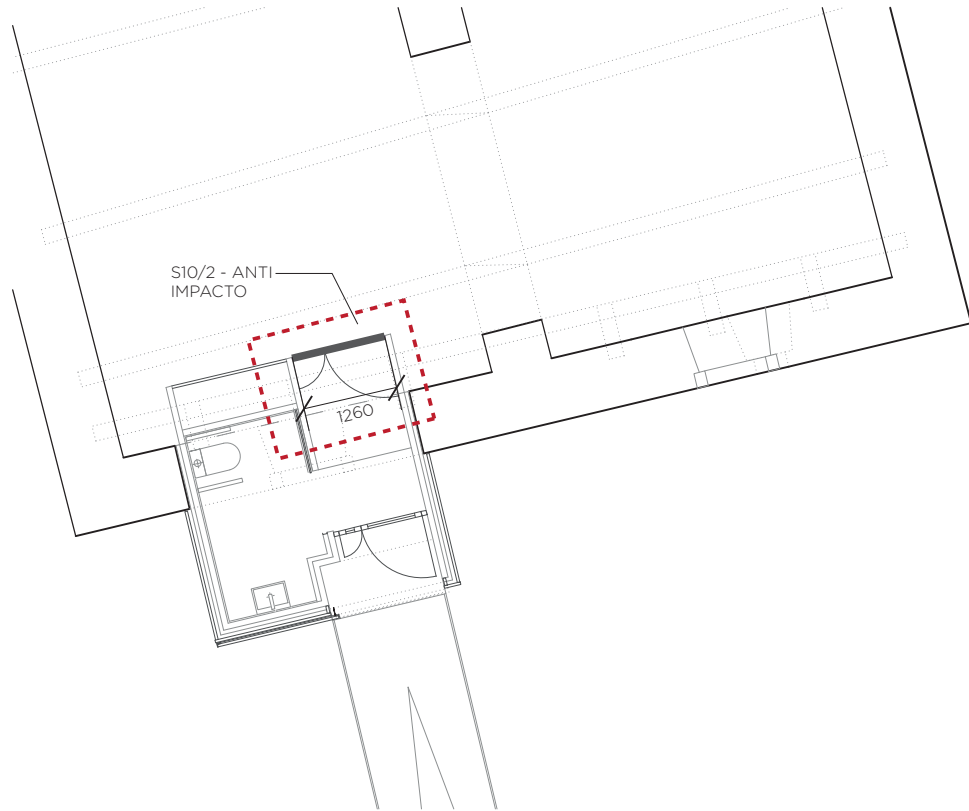


3 IMPLANTACIÓN S10/2  
Escala 1:100

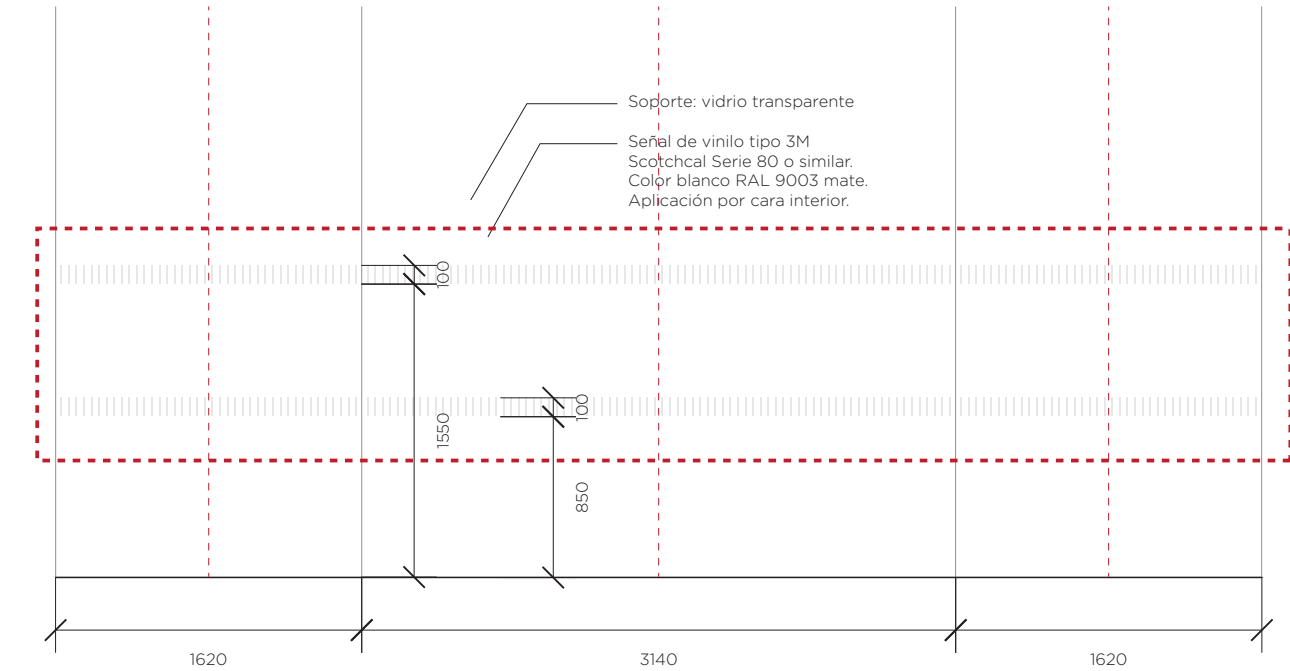

4 ALZADO DESPLEGADO S10/1  
Escala 1:40

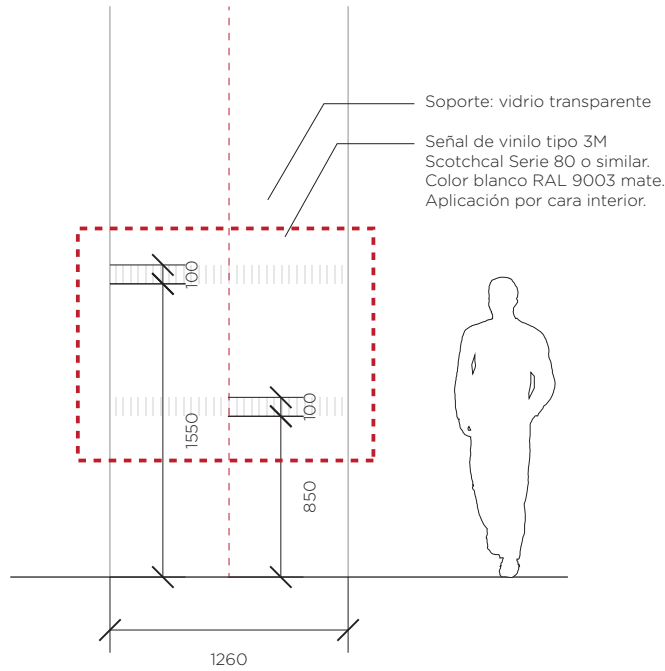


5 ALZADO S10/2  
Escala 1:40

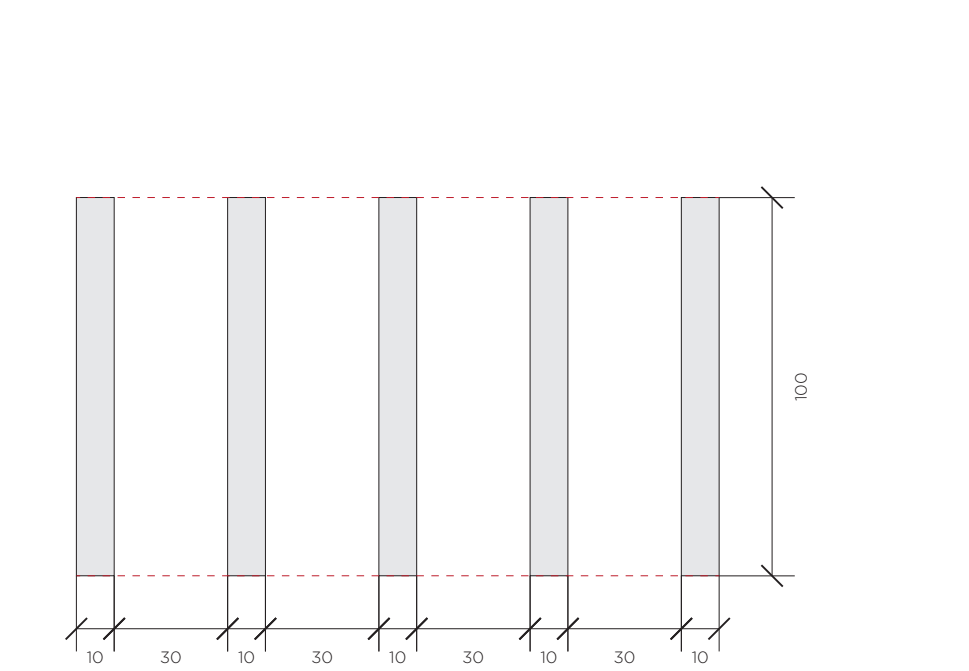


6 DETALLE  
Escala 1:2

<b>-Promotor-</b> Ayuntamiento de Mansilla Mayor Plaza Ayuntamiento 2 24217 Mansilla Mayor, León	<b>-Proyecto-</b> SANDOVAL ¡RESPIRA! Proyecto de adecuación de las infraestructuras turísticas del Monasterio de Santa María de Sandoval	<b>-Arquitecta-</b> Sofía de Pablo Domínguez Bravo Murillo 297, portal 11 28020 Madrid	<b>-Plano-</b> Señal S10 - Anti impacto	<b>-Escala-</b> Varias	<b>-Fecha-</b> Noviembre 2018	<b>E.37</b>
---	---	---	--	---------------------------	----------------------------------	-------------




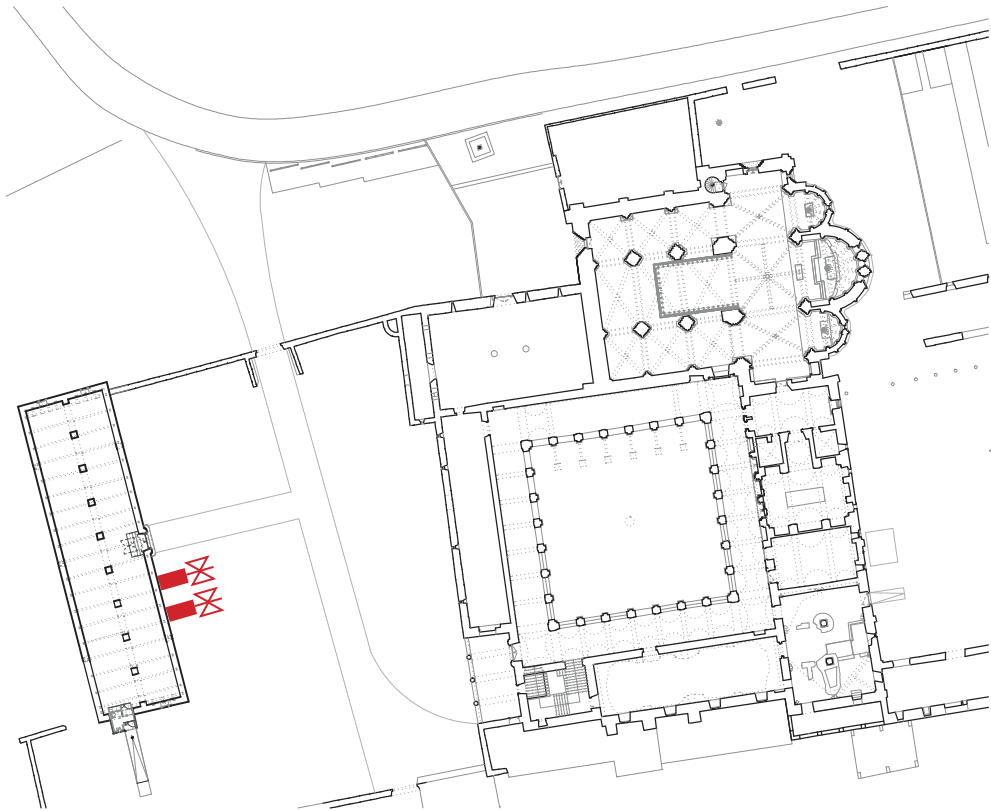


1 LOCALIZACIÓN  
Escala 1:1000

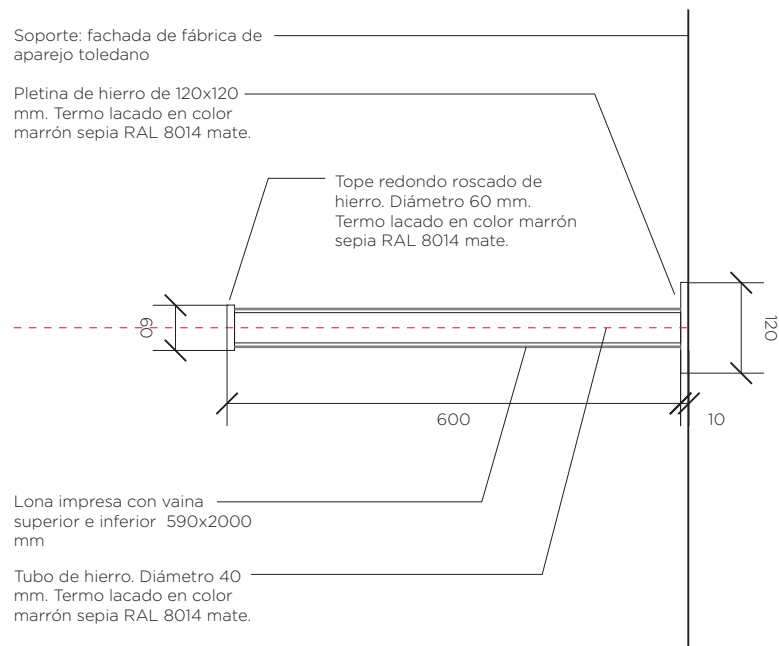


3 PLANTA  
Escala 1:10

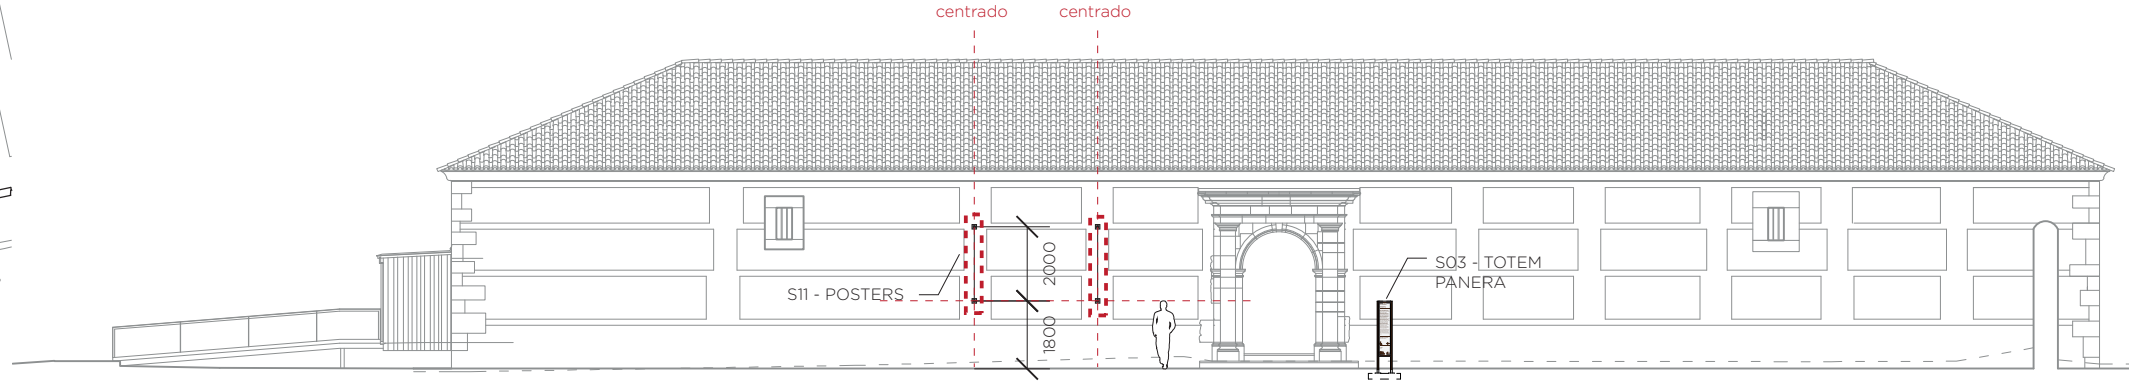

2 ALZADO GENERAL  
Escala 1:200

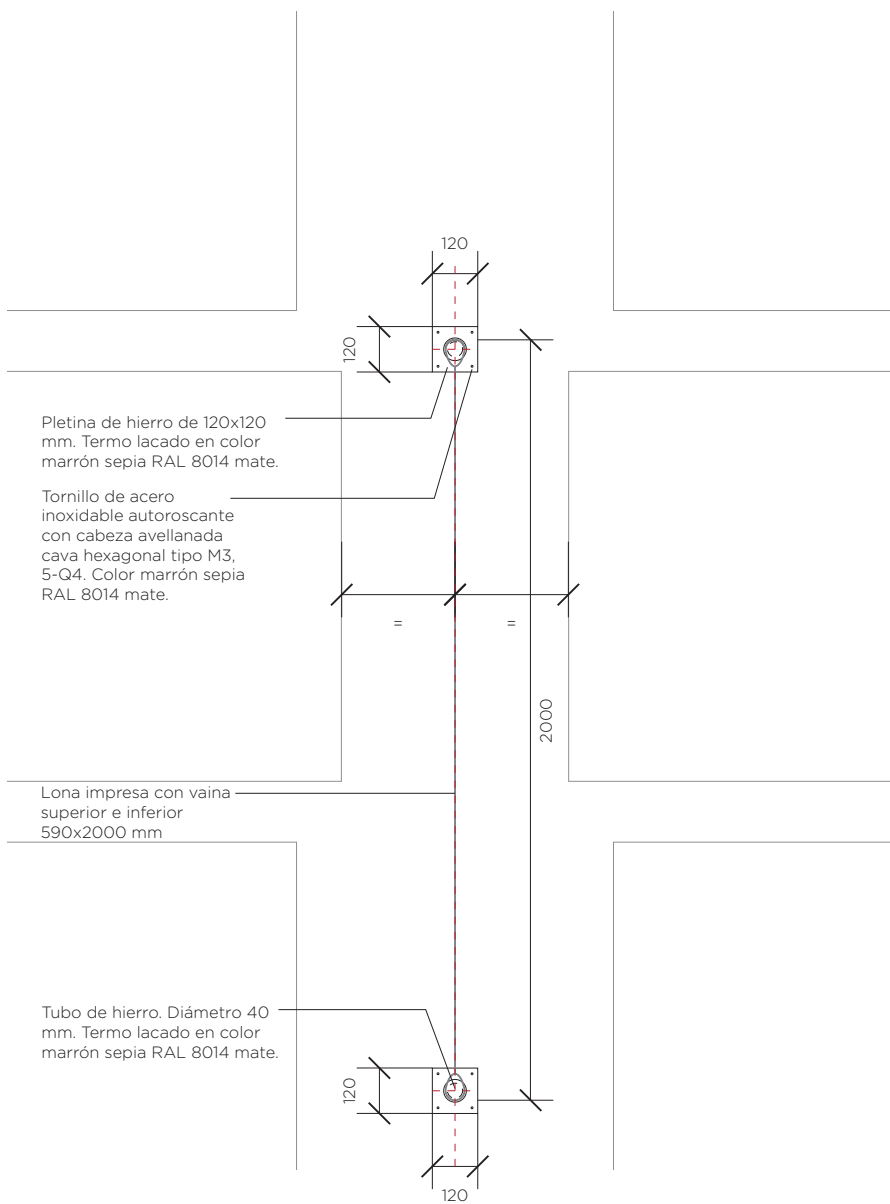

4 ALZADO  
Escala 1:20

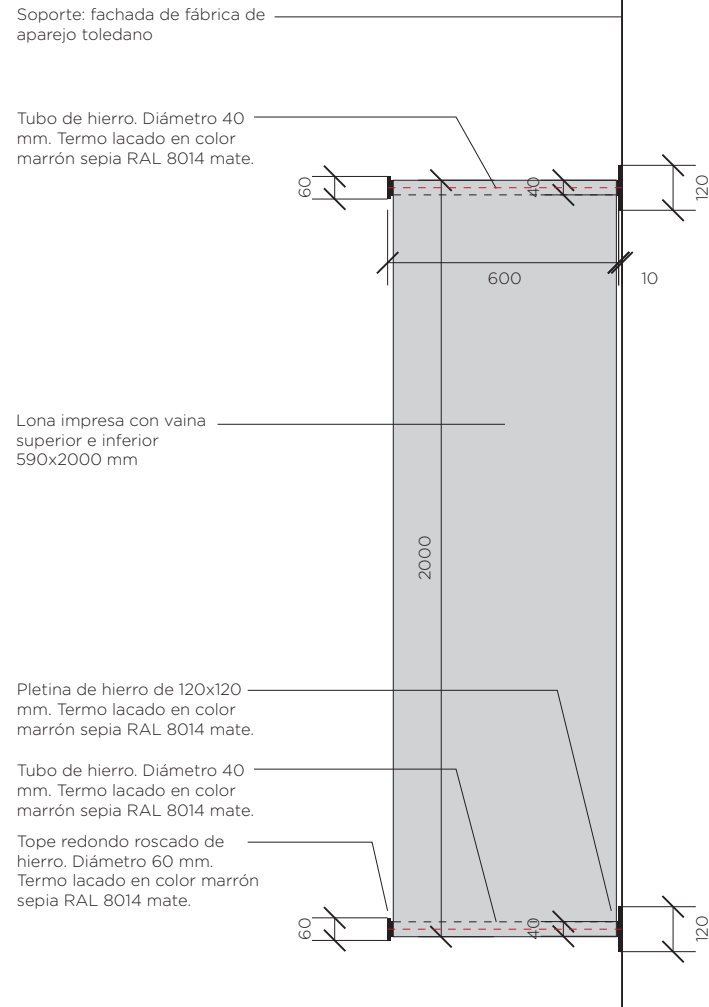

5 SECCIÓN  
Escala 1:20

<b>-Promotor-</b> Ayuntamiento de Mansilla Mayor Plaza Ayuntamiento 2 24217 Mansilla Mayor, León	<b>-Proyecto-</b> SANDOVAL ¡RESPIRA! Proyecto de adecuación de las infraestructuras turísticas del Monasterio de Santa María de Sandoval	<b>-Arquitecta-</b> Sofía de Pablo Domínguez Bravo Murillo 297, portal 11 28020 Madrid	<b>-Plano-</b> Señal S11 - Posters	<b>-Escala-</b> Varías	<b>-Fecha-</b> Noviembre 2018	E.38
---	---	---	---------------------------------------	---------------------------	----------------------------------	------